


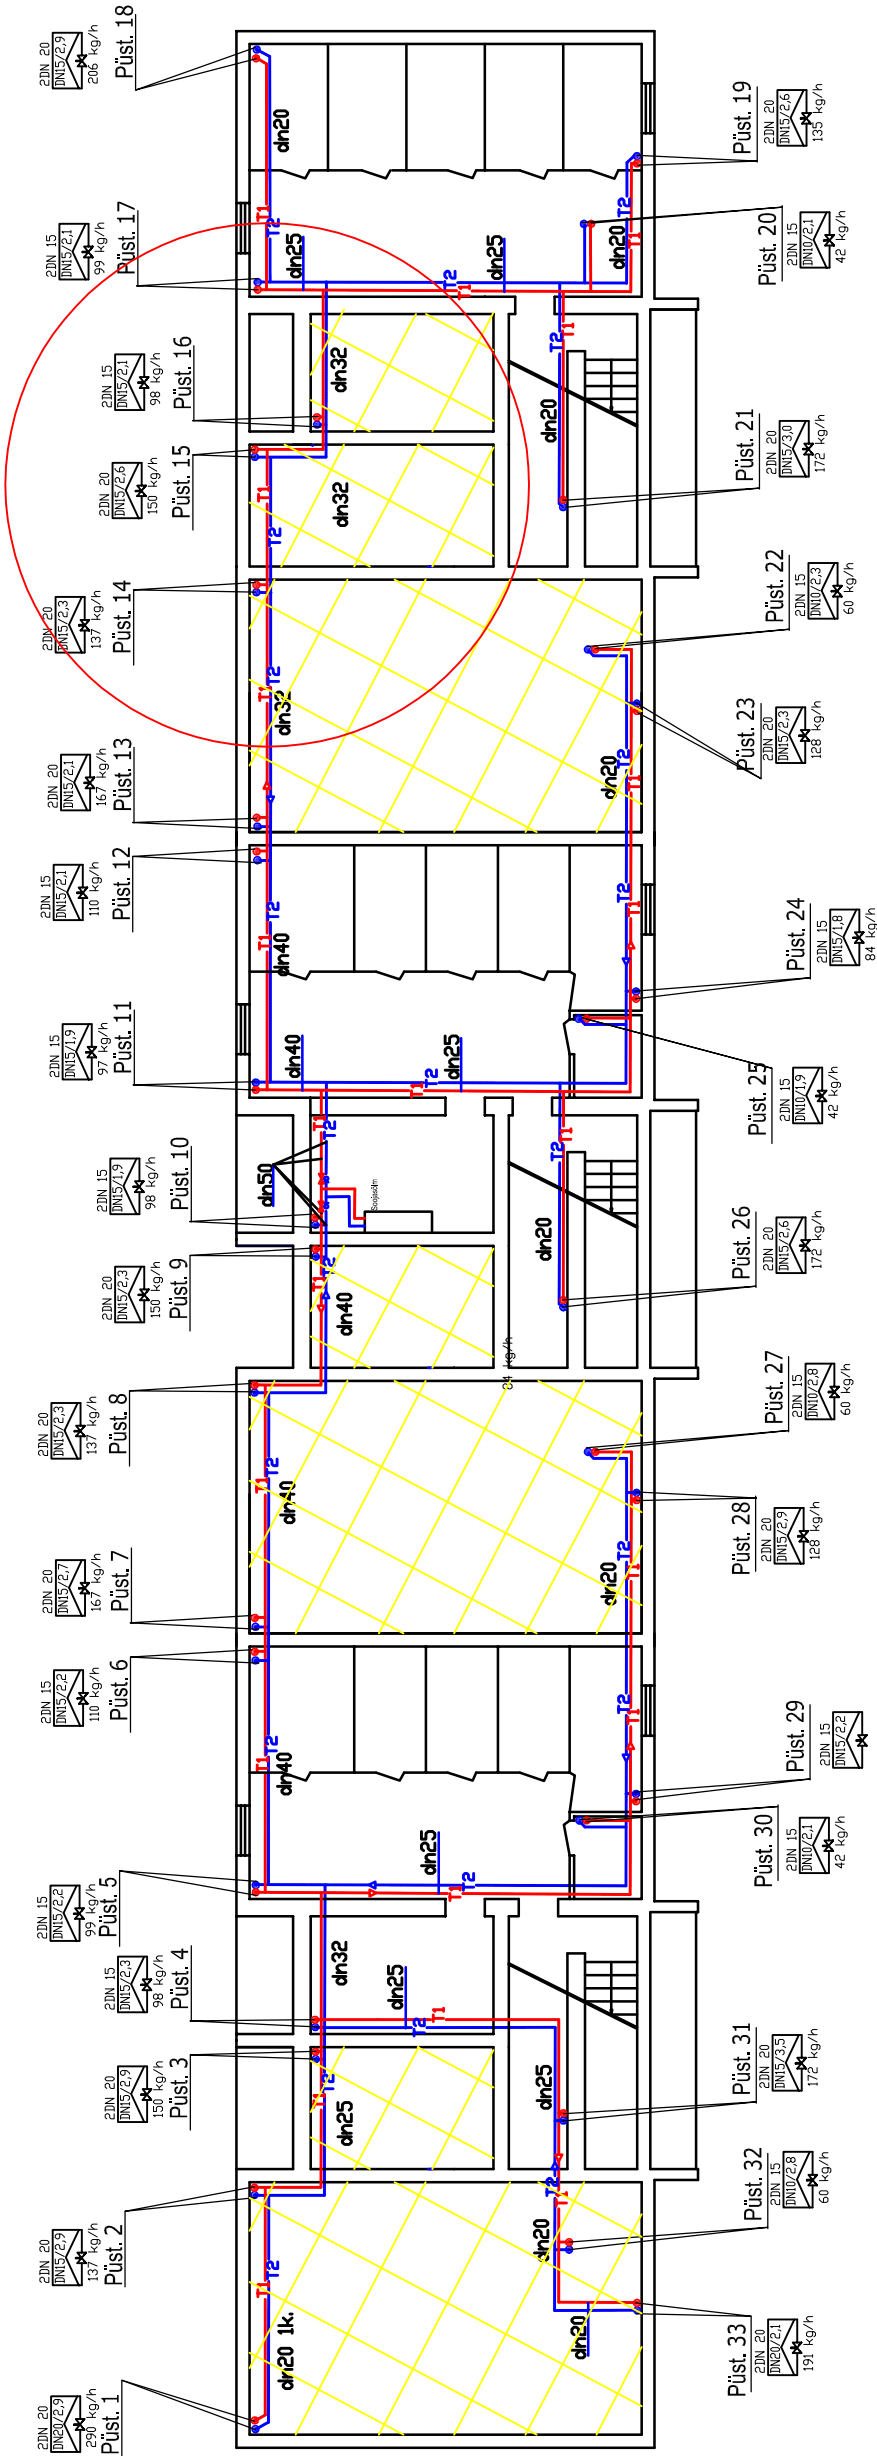

MÄRKUSED.

Märgitud alal kujutatud torustik tuleb paigaldada I korruse põrandale. Vaata I korruse joonist.

1. Küttepüstikute tagasivoolu torudele paigaldada tasakaalustusventiilid , millised reguleerida projektis antud vooluhulkadele .
2. Küttepüstikute pealevoolu torudele paigaldada kuulkraanid (diameeter vastab torule). arvestatud küttepüstikute soojaandlusega (vee jahtumisega).
3. Kütetorustik keldrikorruusel isoleerida - vt. seletuskirja punkt 7 ja märkus 1 lk8.
4. Soojussõlm paikneb 2 elamusektsiooni keldris. Soojussõlmes väljavahetada küttevee ringluspump sagedusmuunduriga pumbaga.

		Töö nr.		Osa:	
Omarada OÜ MTR reg nr EEP001110 Sõpruse pst. 220-14 13416 Tallinn Tel: +372 51 75 956 e-mail: info@omarada.ee		OR-0308		Küte	
Projekteeris: O.Johanson		Projekti nimetus:		Staadium:	
Proj. juht K. Lepp		Korterelamu Tutermaa 5, Keila		pohiprojekt	
Kinnitas: J. Reinaste		Tellija:		Mõõtkava	
		Joonise nimetus:		1:100	
		keldrikorruuse küttesüsteem		Joonise nr.	
				1	