




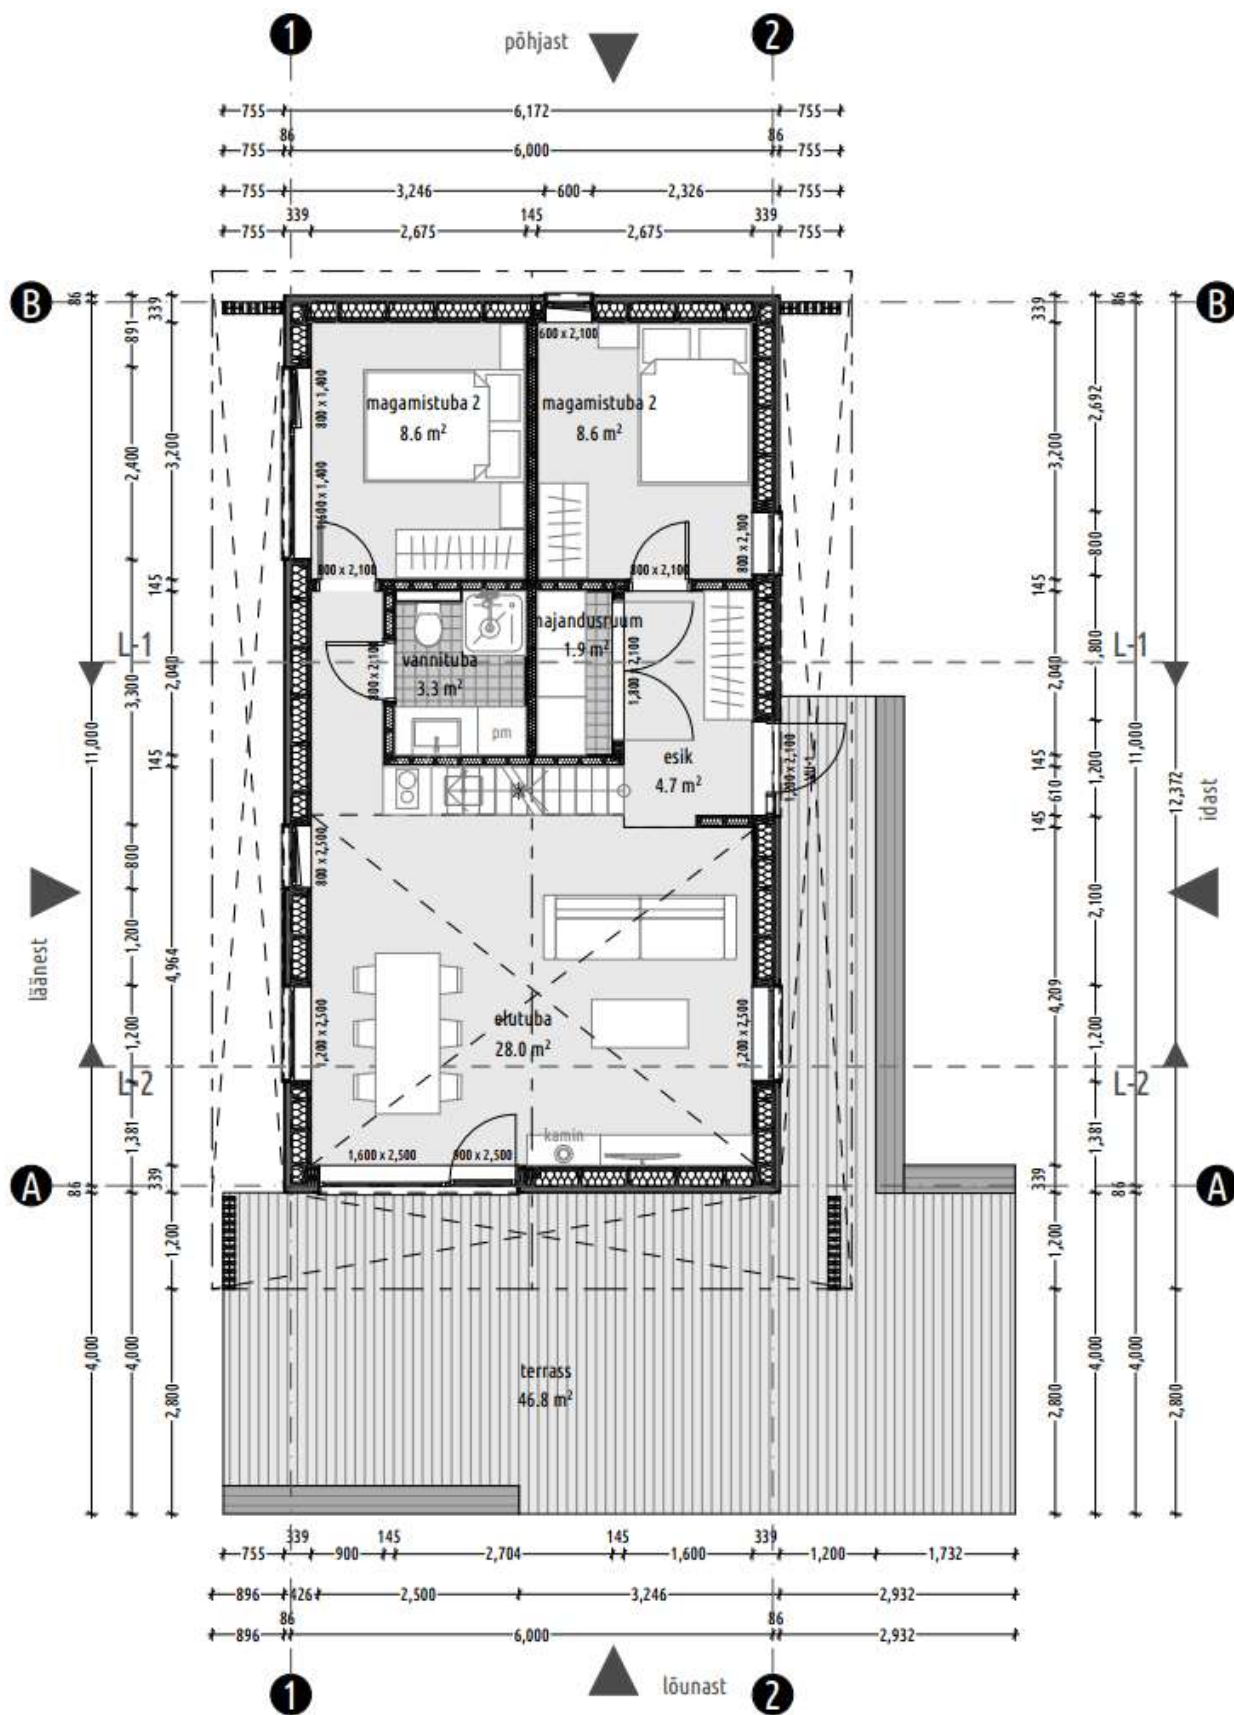

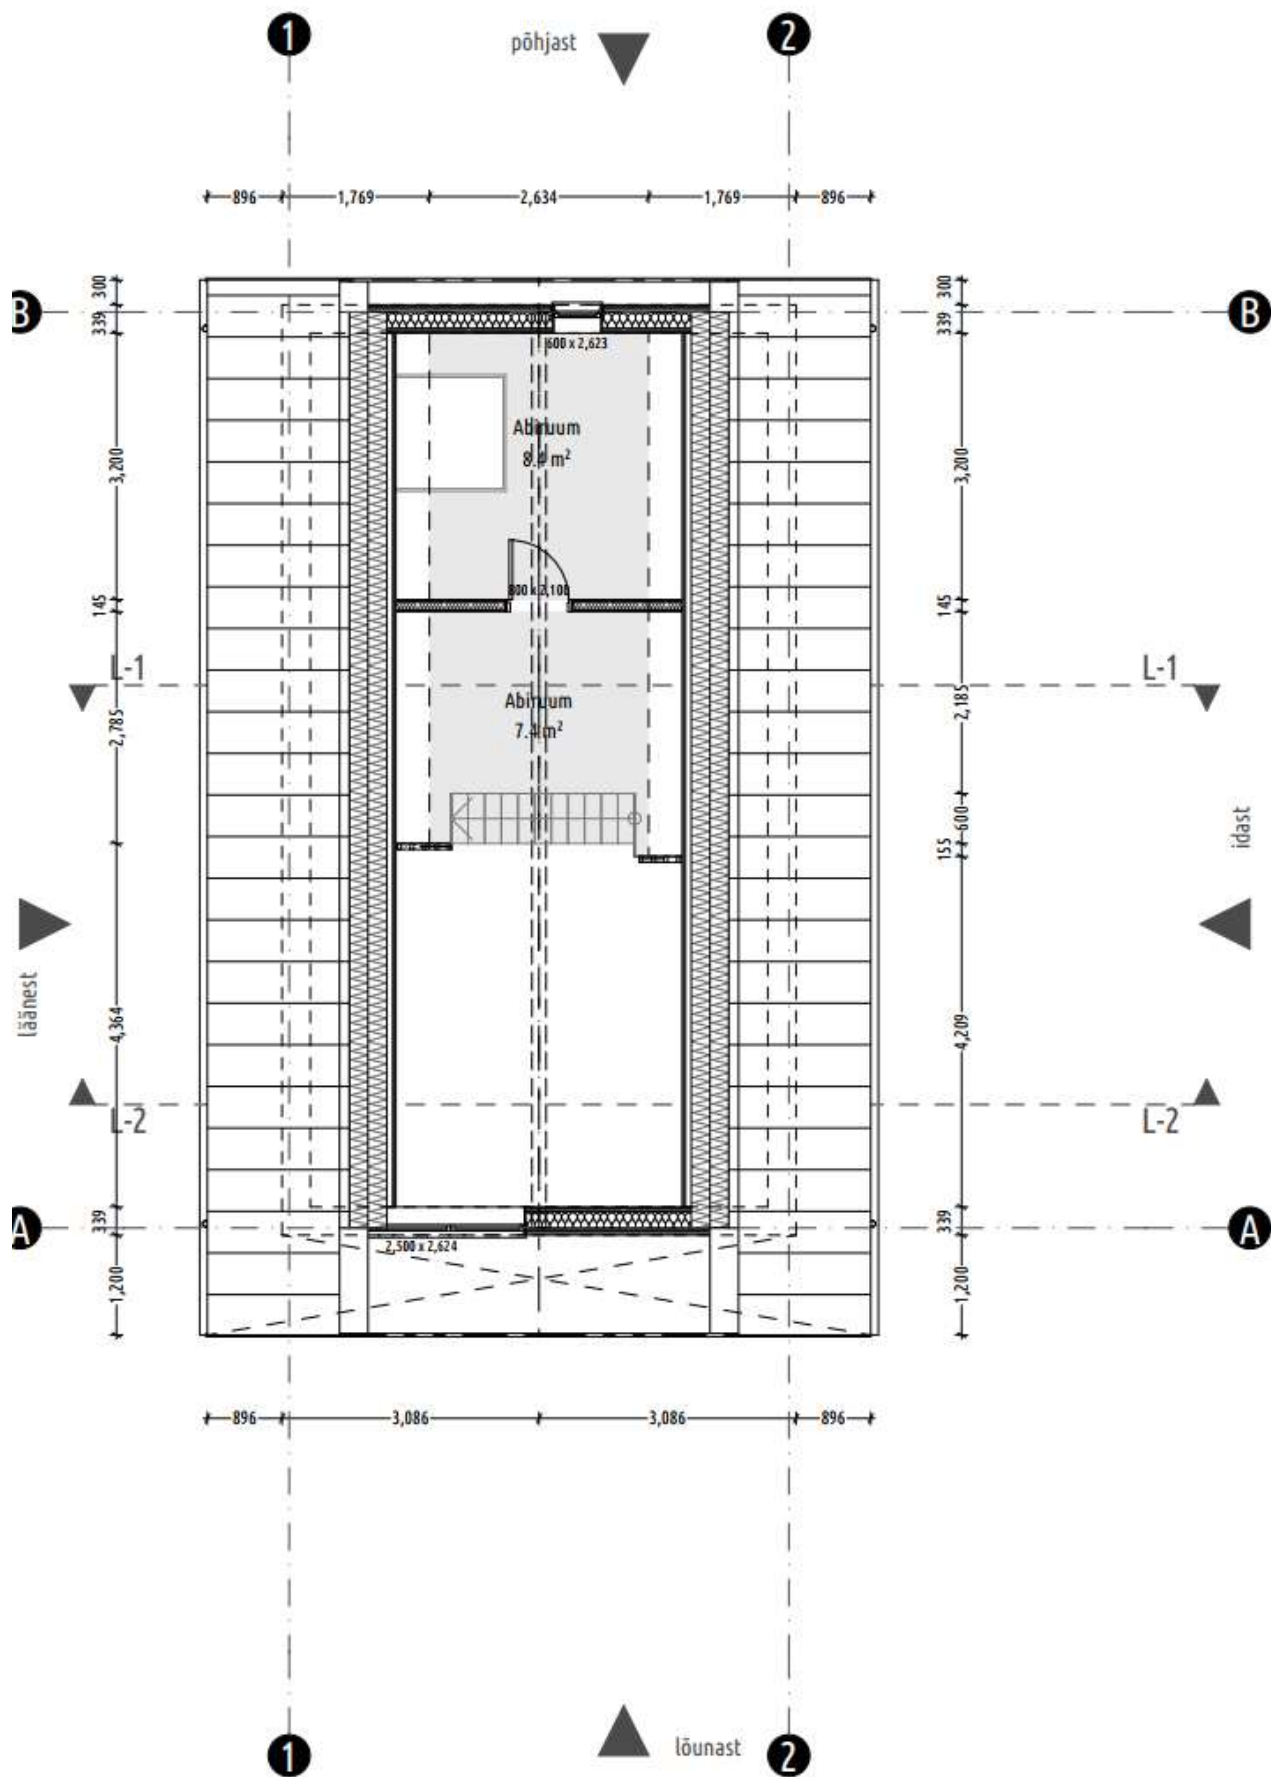

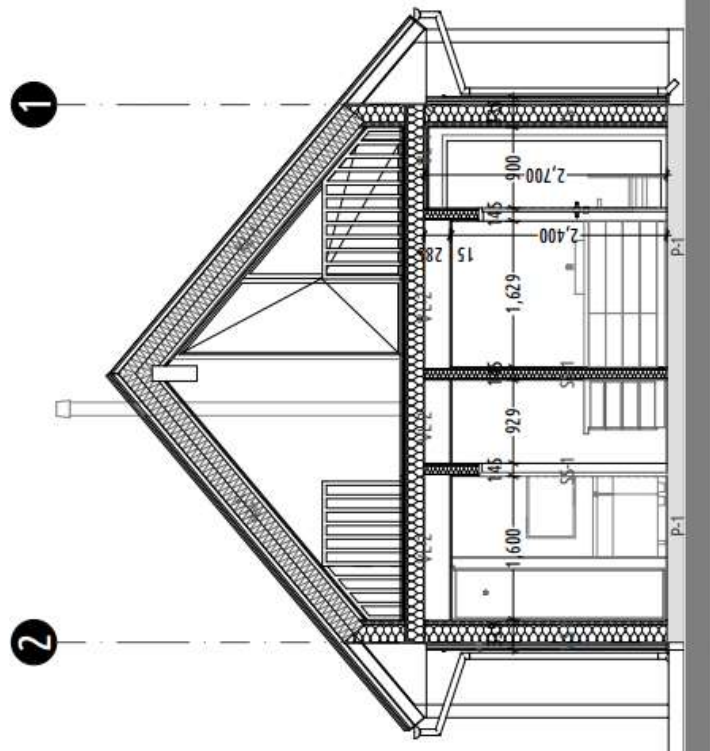

KL-1	Siseviimistlus	VL-2	SS-1	Siseviimistlus
2x13mm 45x45 2x145x45mm	Kipsplaat Gyproc GN13 Puitroov cc400 Liitsa rikas 145x145mm Mineraalvill 290mm	15mm ~285mm 195x45mm	13mm 12mm 95x45mm	Kipsplaat Gyproc GEK13 OSB3 plaat Puitkarkass C24, cc600 Mineraalvill 100mm
50x50mm 22x100	Katuse aluskate Tuulustusliist Kinnitusroov Katusekate Classic	22mm 30mm 20mm 567mm	12mm 13mm 145mm	OSB plaat Kipsplaat Gyproc GEK13 Siseviimistlus

VL-1	Siseviimistlus	VS-1	Siseviimistlus
2x13mm 22x100 195x45mm	Kipsplaat Gyproc GN13 Puitroov cc400 Talaistik/fermi alumine vöö Mineraalvill 200mm	13mm 45x45mm 0.2mm 195x45mm	Kipsplaat Gyproc GEK13 Puitroov cc600 Mineraalvill 50mm Aurutõkkeline Puitkarkass C24, cc600 Mineraalvill 200mm
22mm 30mm 20mm 314mm	OSB plaat Tycroc UHP20 + põrandaküte Viimistlus	9mm 28x70mm 28x70mm 21mm 339mm	Tuuletõkkeline Gyproc GTS9 Vertikaalne puitroov cc600 Horisontaalne puitroov cc600 Vertikaalne puitlaudis

P-1	Pinnas
300mm 280mm 120mm 20mm	Tihendatud liivalus EPS200 soojustusplaat Niiskustõkkeline r/b plaat + põrandaküte Siseviimistlus

