


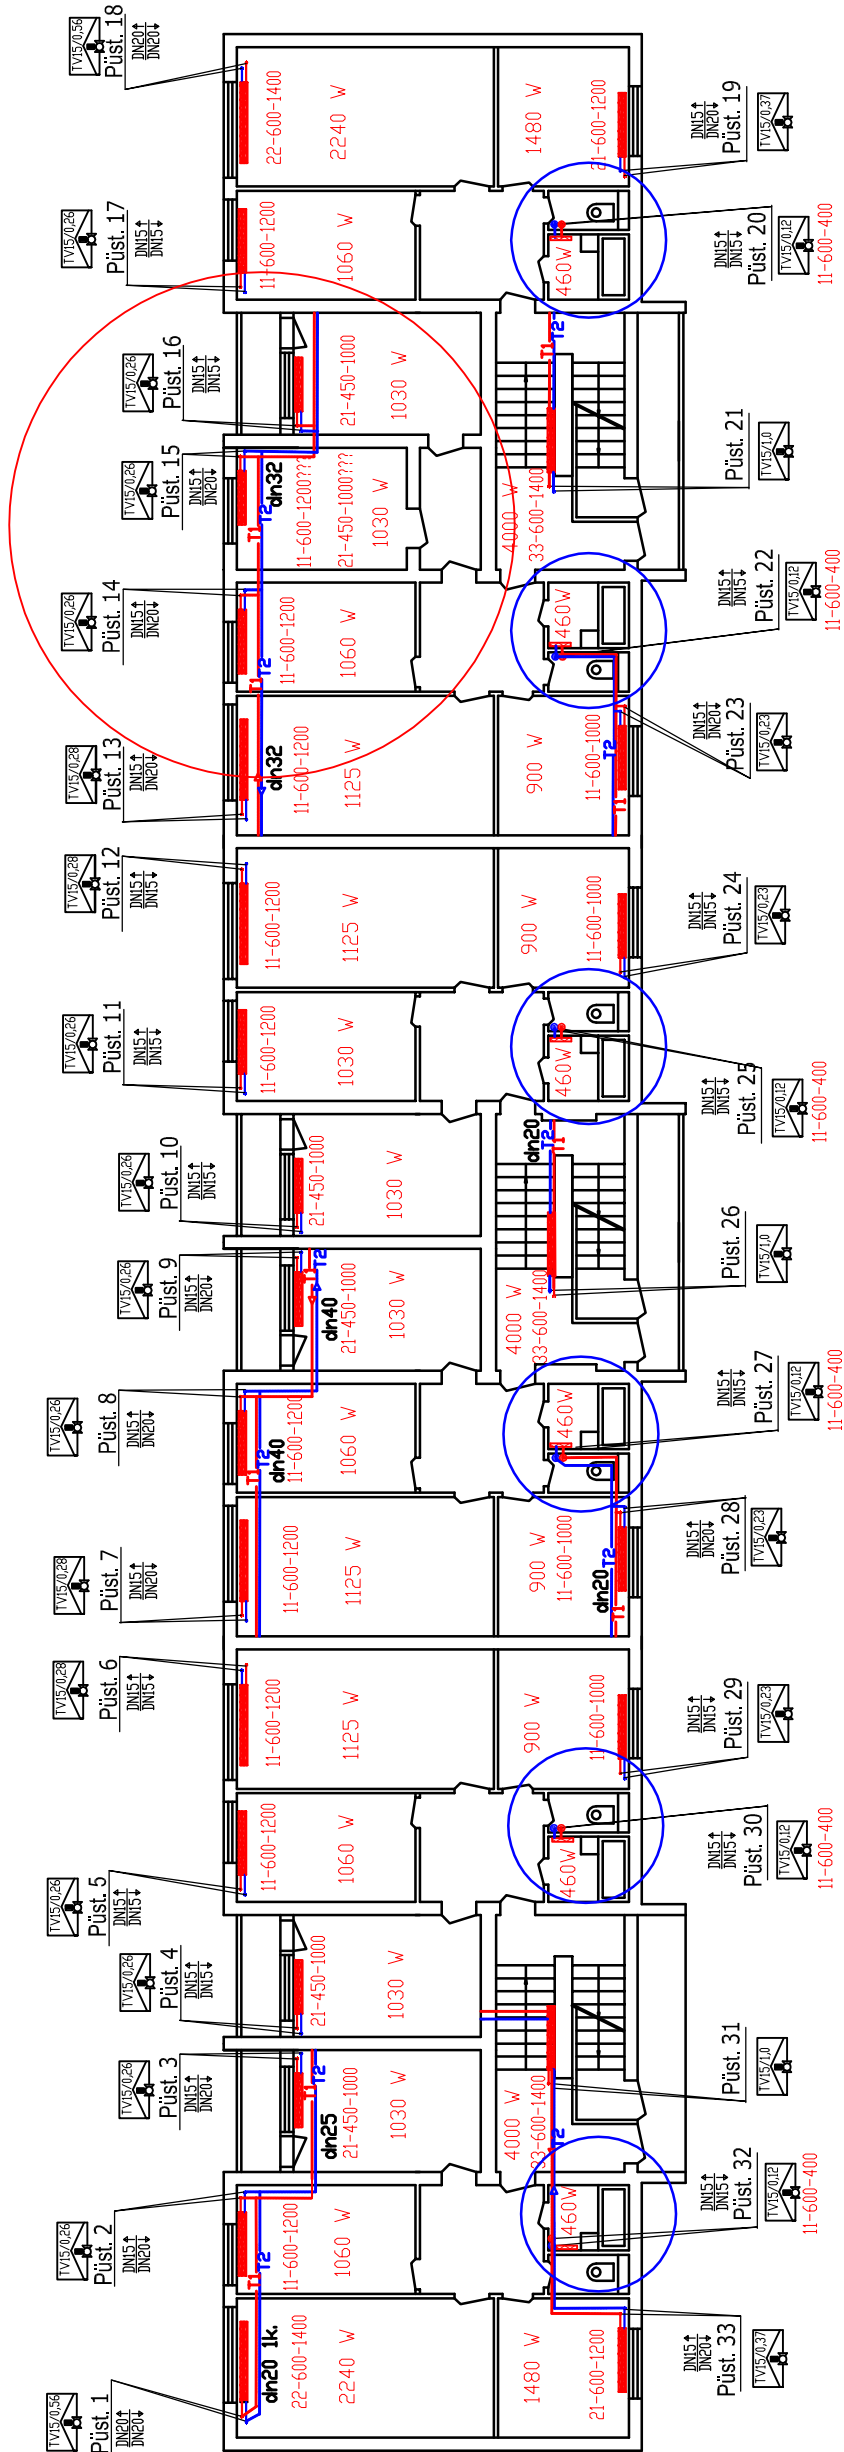


LEGEND

Eelseadega termostaatventiil
RTD-N15 (DN15) - eelseade Kv arv 0,56

- Terasradiaator
- plaatide arv 2 ja ribidestuse arv 2
 - radiaatori kõrgus 600 mm
 - radiaatori pikkus 1800 mm

Ruumi arvutuslik kütetarve

1480 W

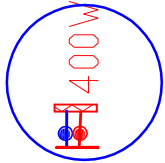

WC valikuline ühendamine küttesüga (nn. S-Toruga)
Püstikust tuleb sellisel juhul väljavõtte nii radiaatoritel kui teisel pool seina olevale küttesüule.
Küttesüug tuleb ühendada otse kütetoruslikku. NB! Kasutada siugu, mis on mõeldud kütteveele.

Omarada OÜ MTR reg nr EEP001110 Sõpruse pst. 220-14 13416 Tallinn Tel: +372 51 75 956 e-mail: info@omarada.ee		Töö nr.	OR-0308	Osa:	Küte
Projekteeris: O.Johanson	Projekti nimetus:	Korterelamu Tutermaa 5, Keila			Staadium:
Proj. juht: K. Lepp	Tallia:	KÜ Tutermaa 5			Põhiprojekt
Kinnitas: J. Reinaste		1 korruse küttesüsteemi plaan			Mõõtkava 1:100
	Joonise nimetus:	1 korruse küttesüsteemi plaan			Joonise nr. 2