
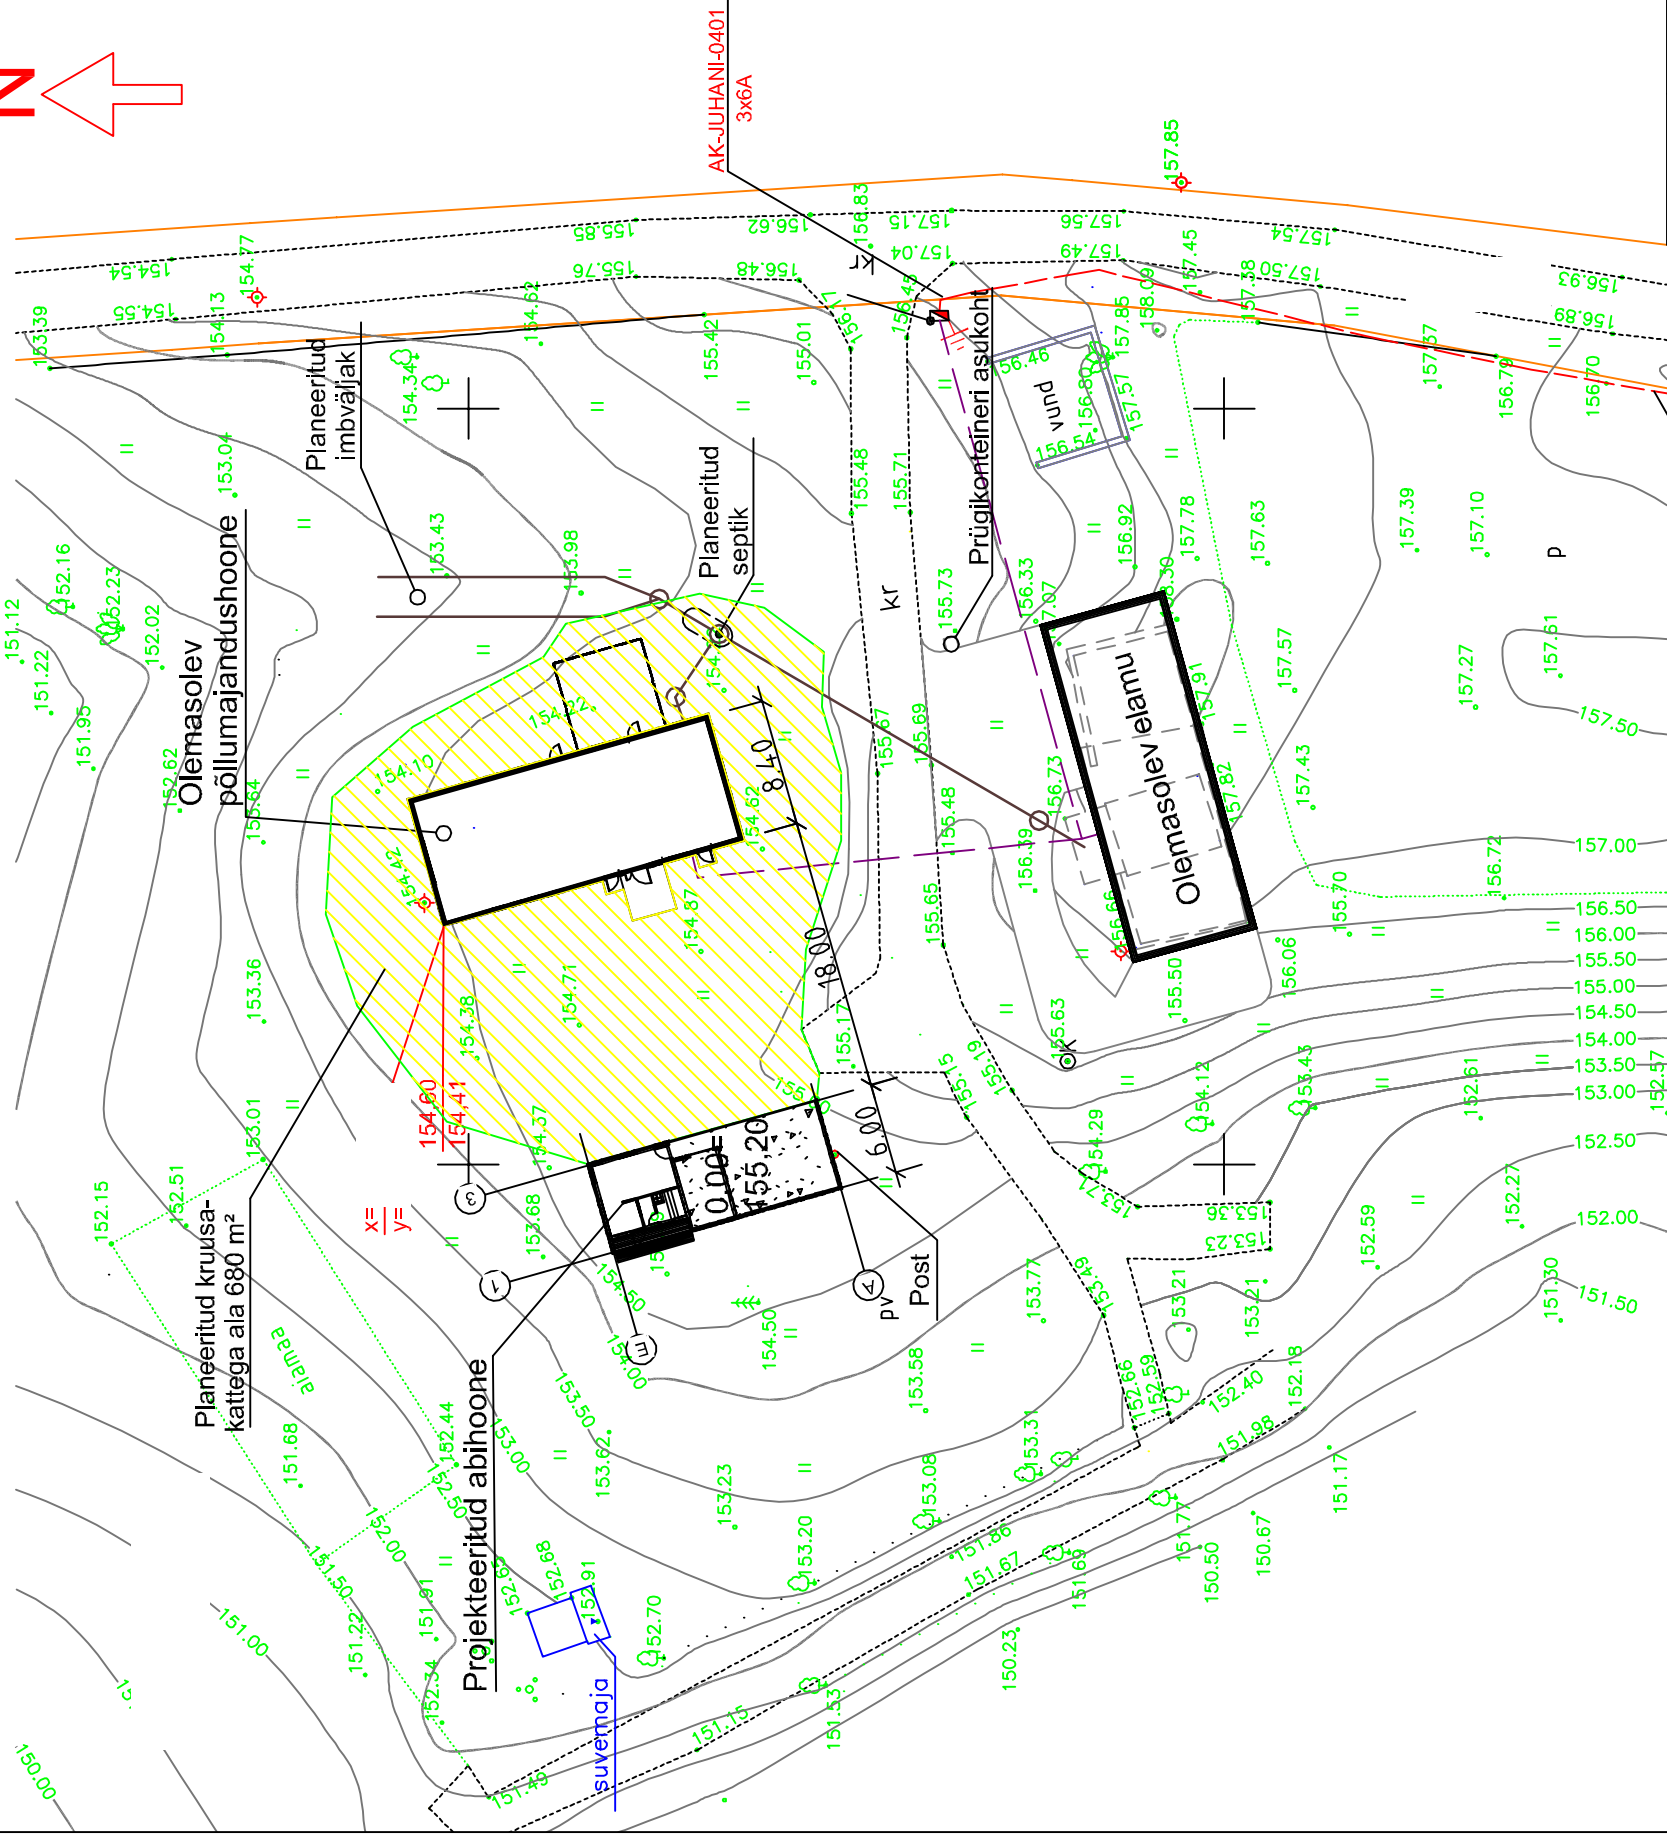


VALGAMAA OTEPÄÄ VALLA PILKUSE KÜLA
 KRUNDI VÄLDAJA:
 KATASTRÜÜKSUS:

KINNISTU ASENDIPLAAN M 1:500

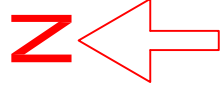

TINGMÄRGID:

$\frac{x=}{y=}$
 $\frac{154,60}{154,12}$
 Hoone telgede ristumiskoordinaadid
 L- EST97 süsteemis
 Planeeritud kõrgusmärk
 Olemasolev kõrgusmärk


TEHNILISED NÄITAJAD:

Kinnistu pind 45606 m²
 Ehitusalune pind 98,2 m²
 Täisehitatuse % 0,2
 Suletud netopind 38,7 m²
 Kubatuur 424,0 m³
 Tulepüisivuse aste TP3


MÄRKUS: MÕDDISTATUD MÄRTS 2007 täiendatud DETSEMBER 2011
 KOORDINAADID L-EST 97 SÜSTEEMIS
 KÕRGUSED BALTI SÜSTEEMIS
 LUMEKATTE PAKSUS 2007 A CA 35 CM, 2011 A - 0 cm
 Ajutiseks reeperiks nael endises el. postis h=156.65 m

L- 0625		Tellija:	Mõõtkava:
		Objekt:	1:500
		Projekt:	GP-
		Joonis:	Leht:
			1
			Lehti:
VÄLJAVÕTE ASENDIPLAANIST			

0.4KV MAAKAABEL AXPK4G240
 nr.10041057 L-322m F-4

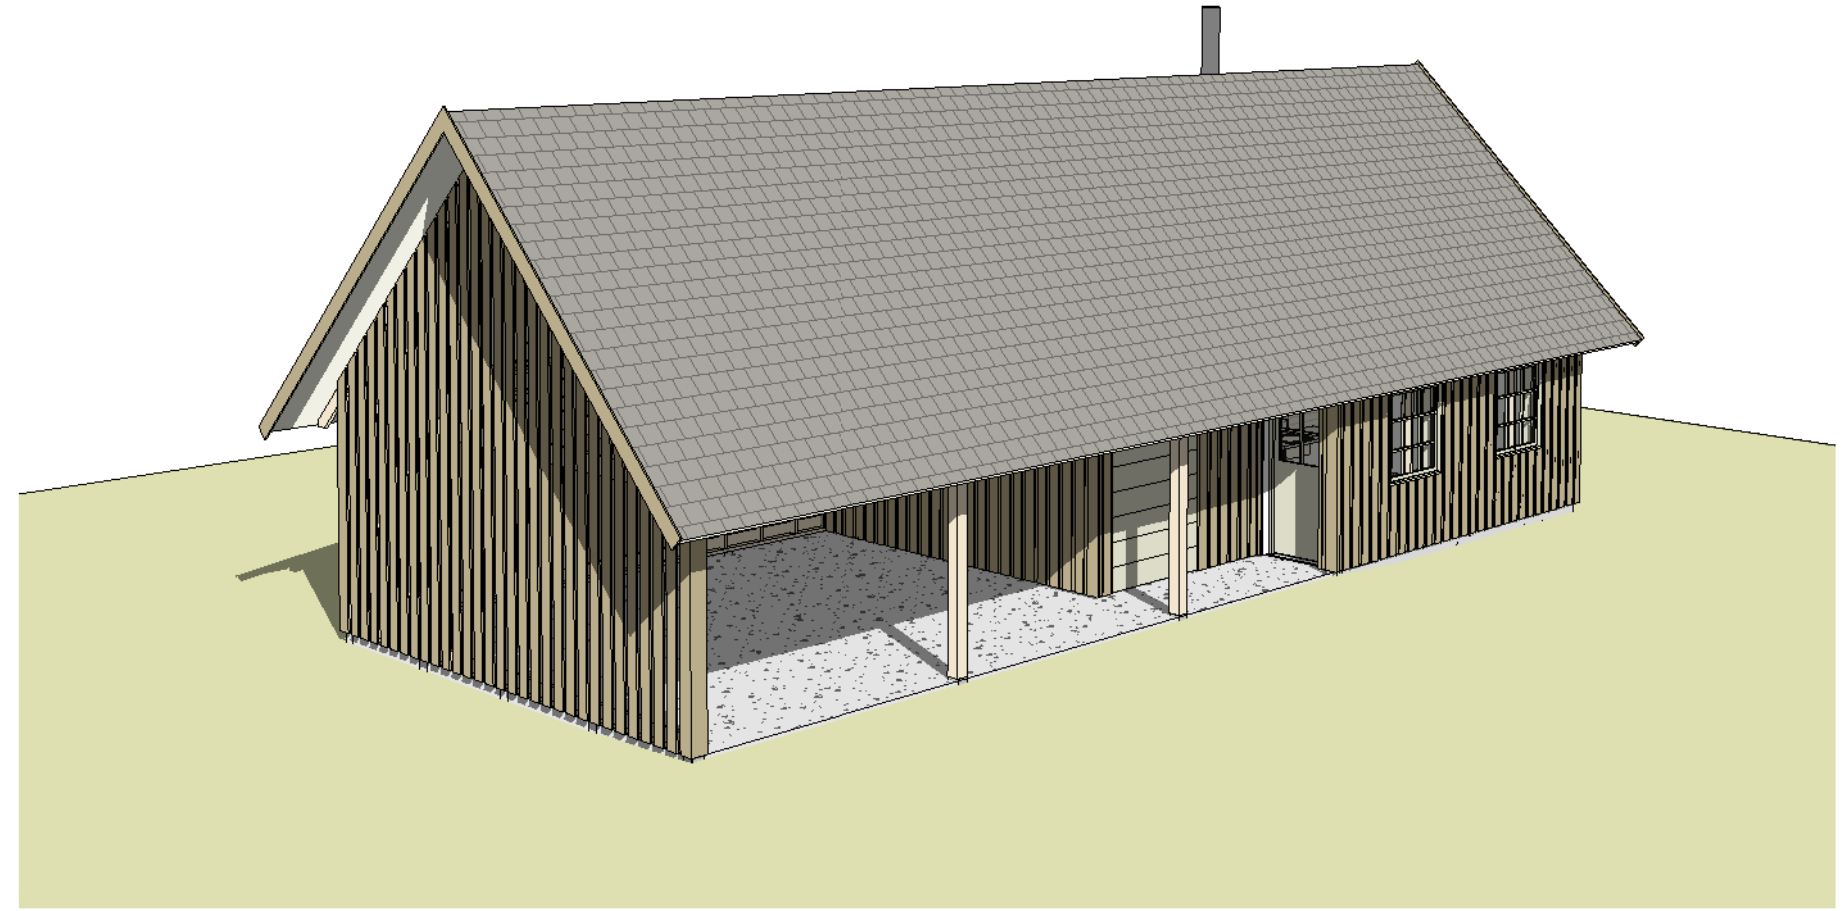


1 Perspektiivvaade 1

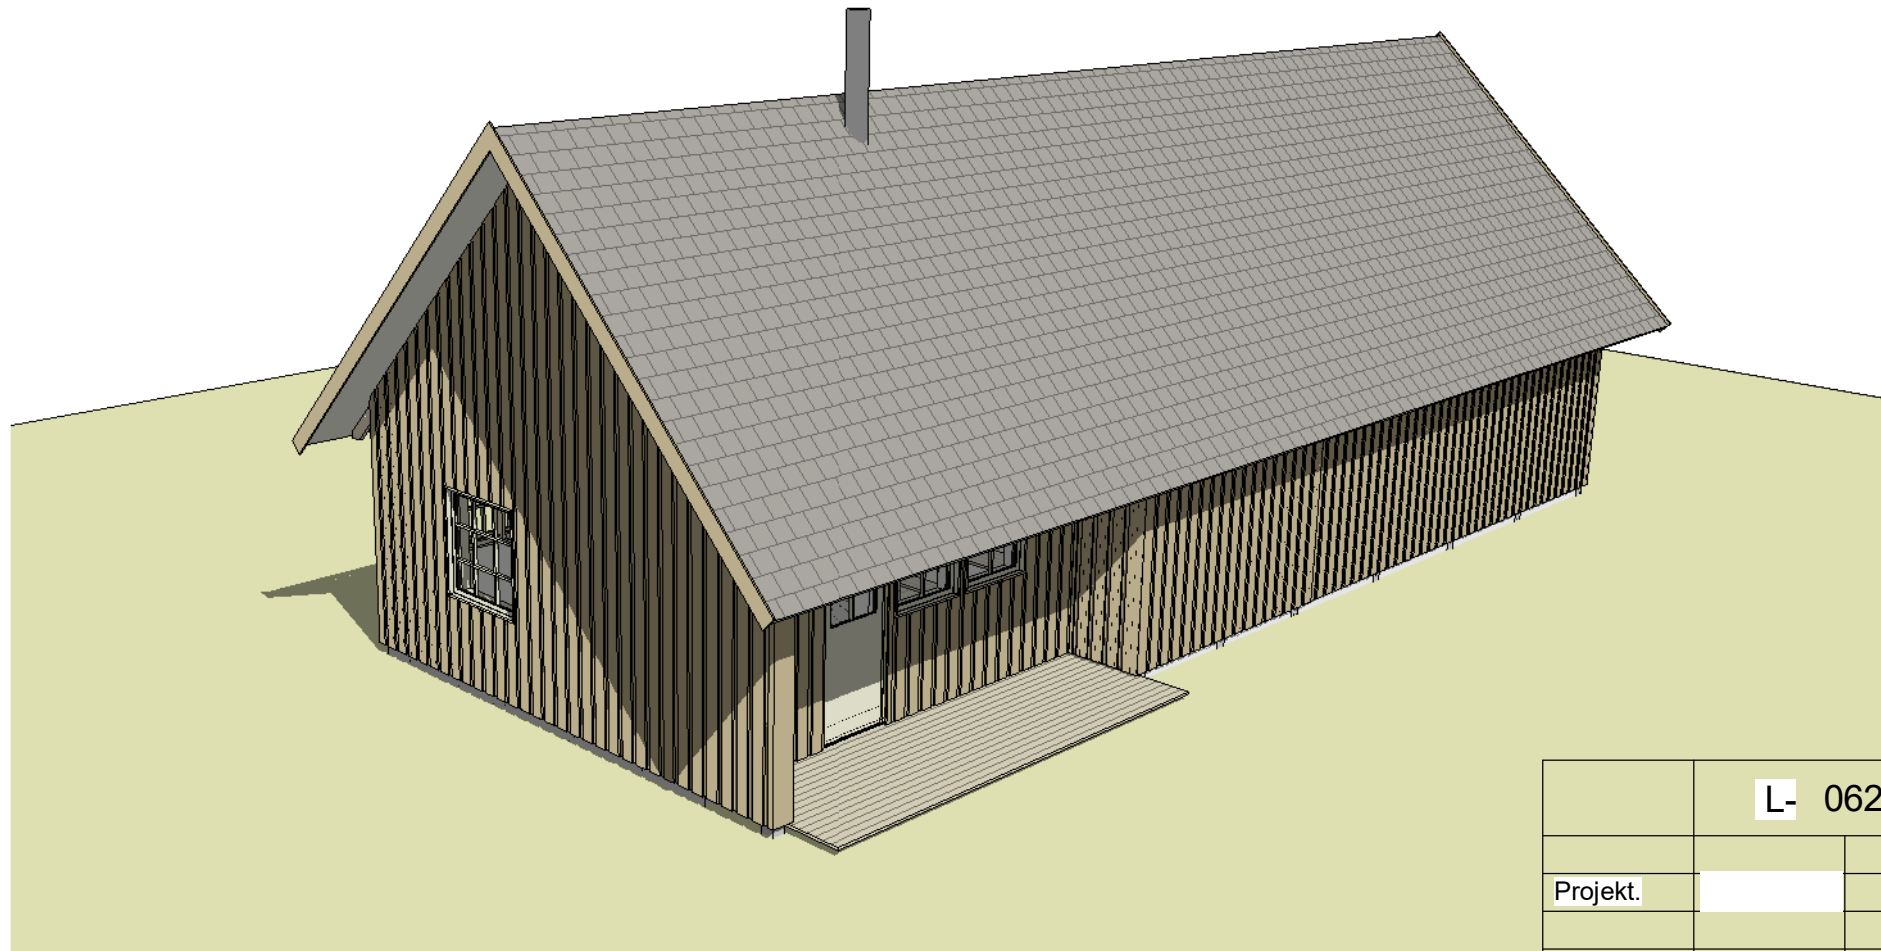


2 Perspektiivvaade 2


	L- 0625/2		M
Projekt.		ABIHOONE. OTEPÄÄ VALD. PILKUSE KÜLA	EP
		PERSPEKTIIVVAATED	02
Kuup.	04. 2025		

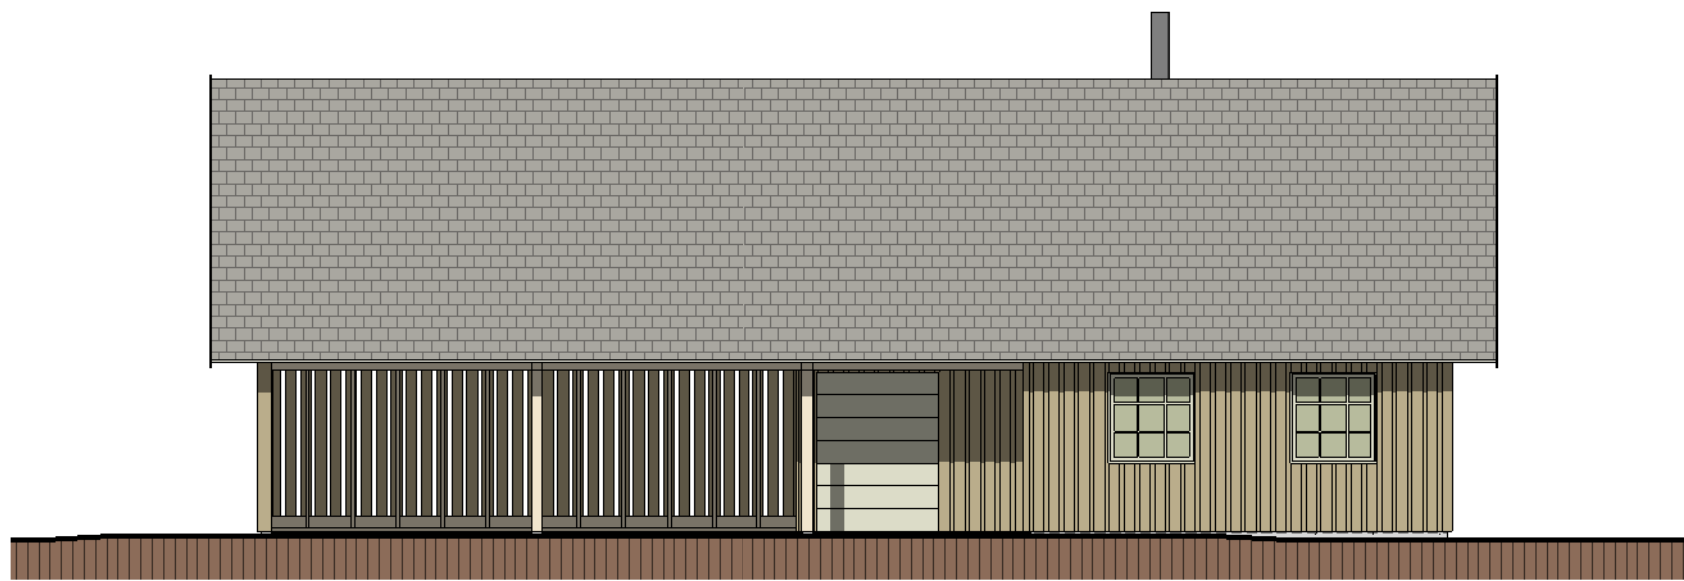


1 Vaade idast
1 : 100

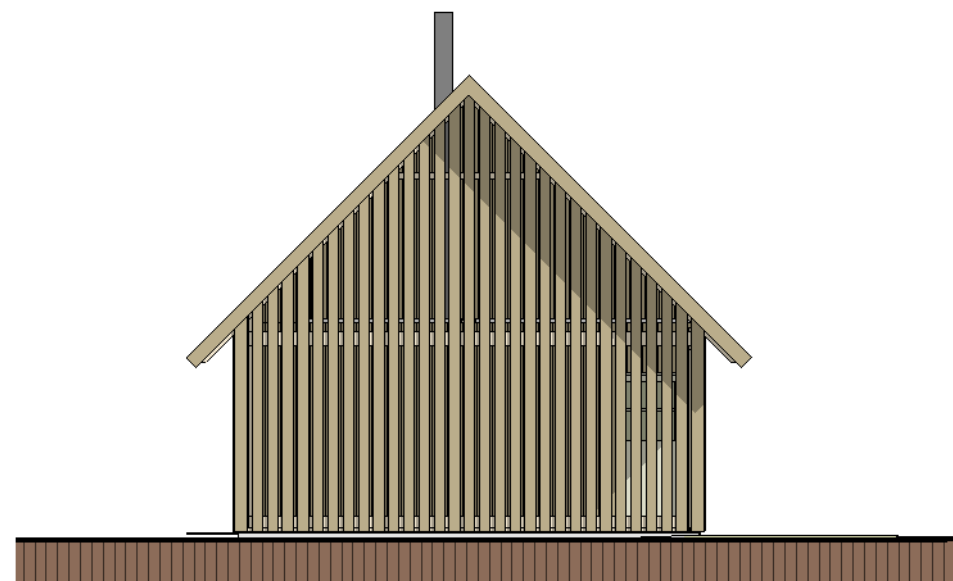

2 Vaade põhjast
1 : 100

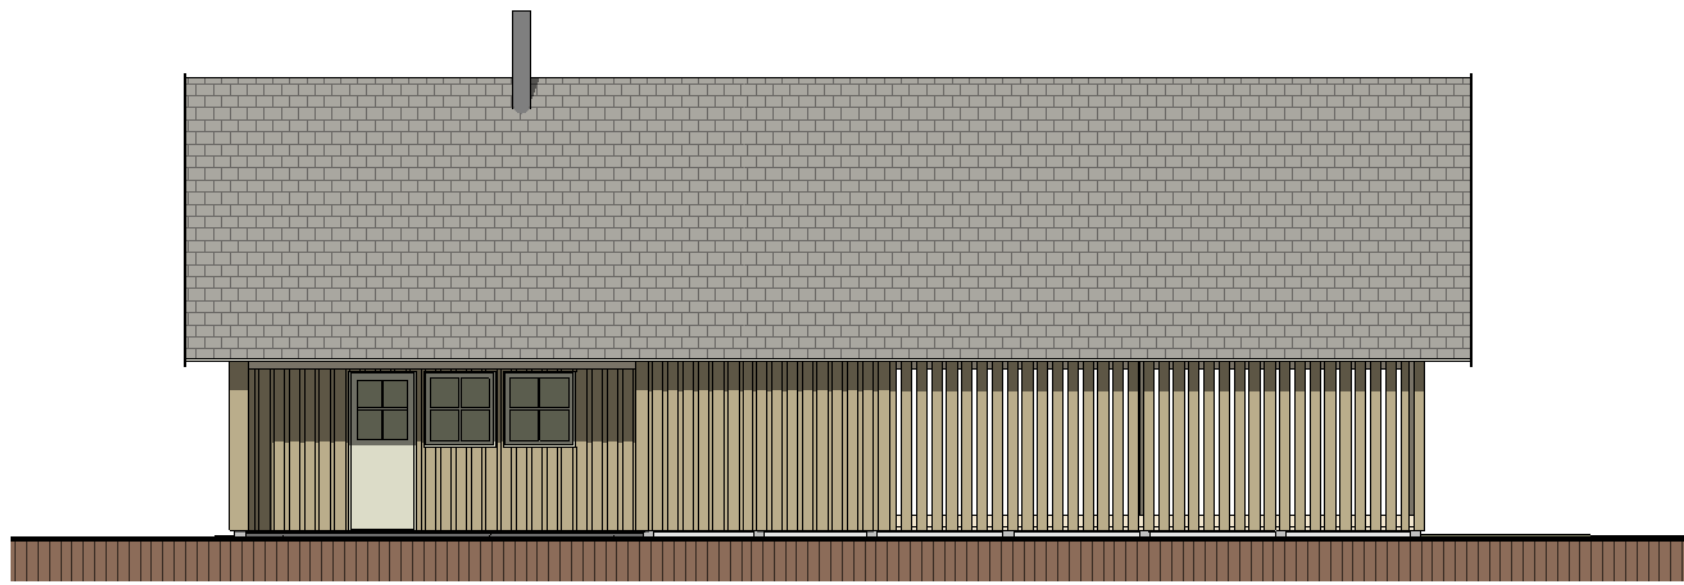


3 Vaade läänest
1 : 100

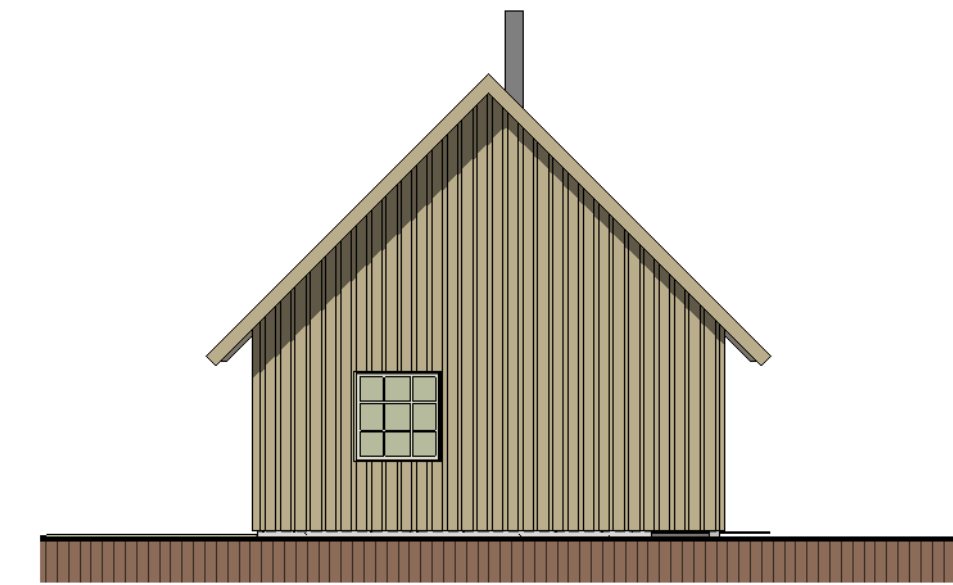


4 Vaade lõunast
1 : 100

	L- 0625/2		M 1 : 100
Projekt.		ABIHOONE. OTEPÄÄ VALD, PILKUSE KÜLA	EP
		VAATED	03
Kuup.	04. 2025		

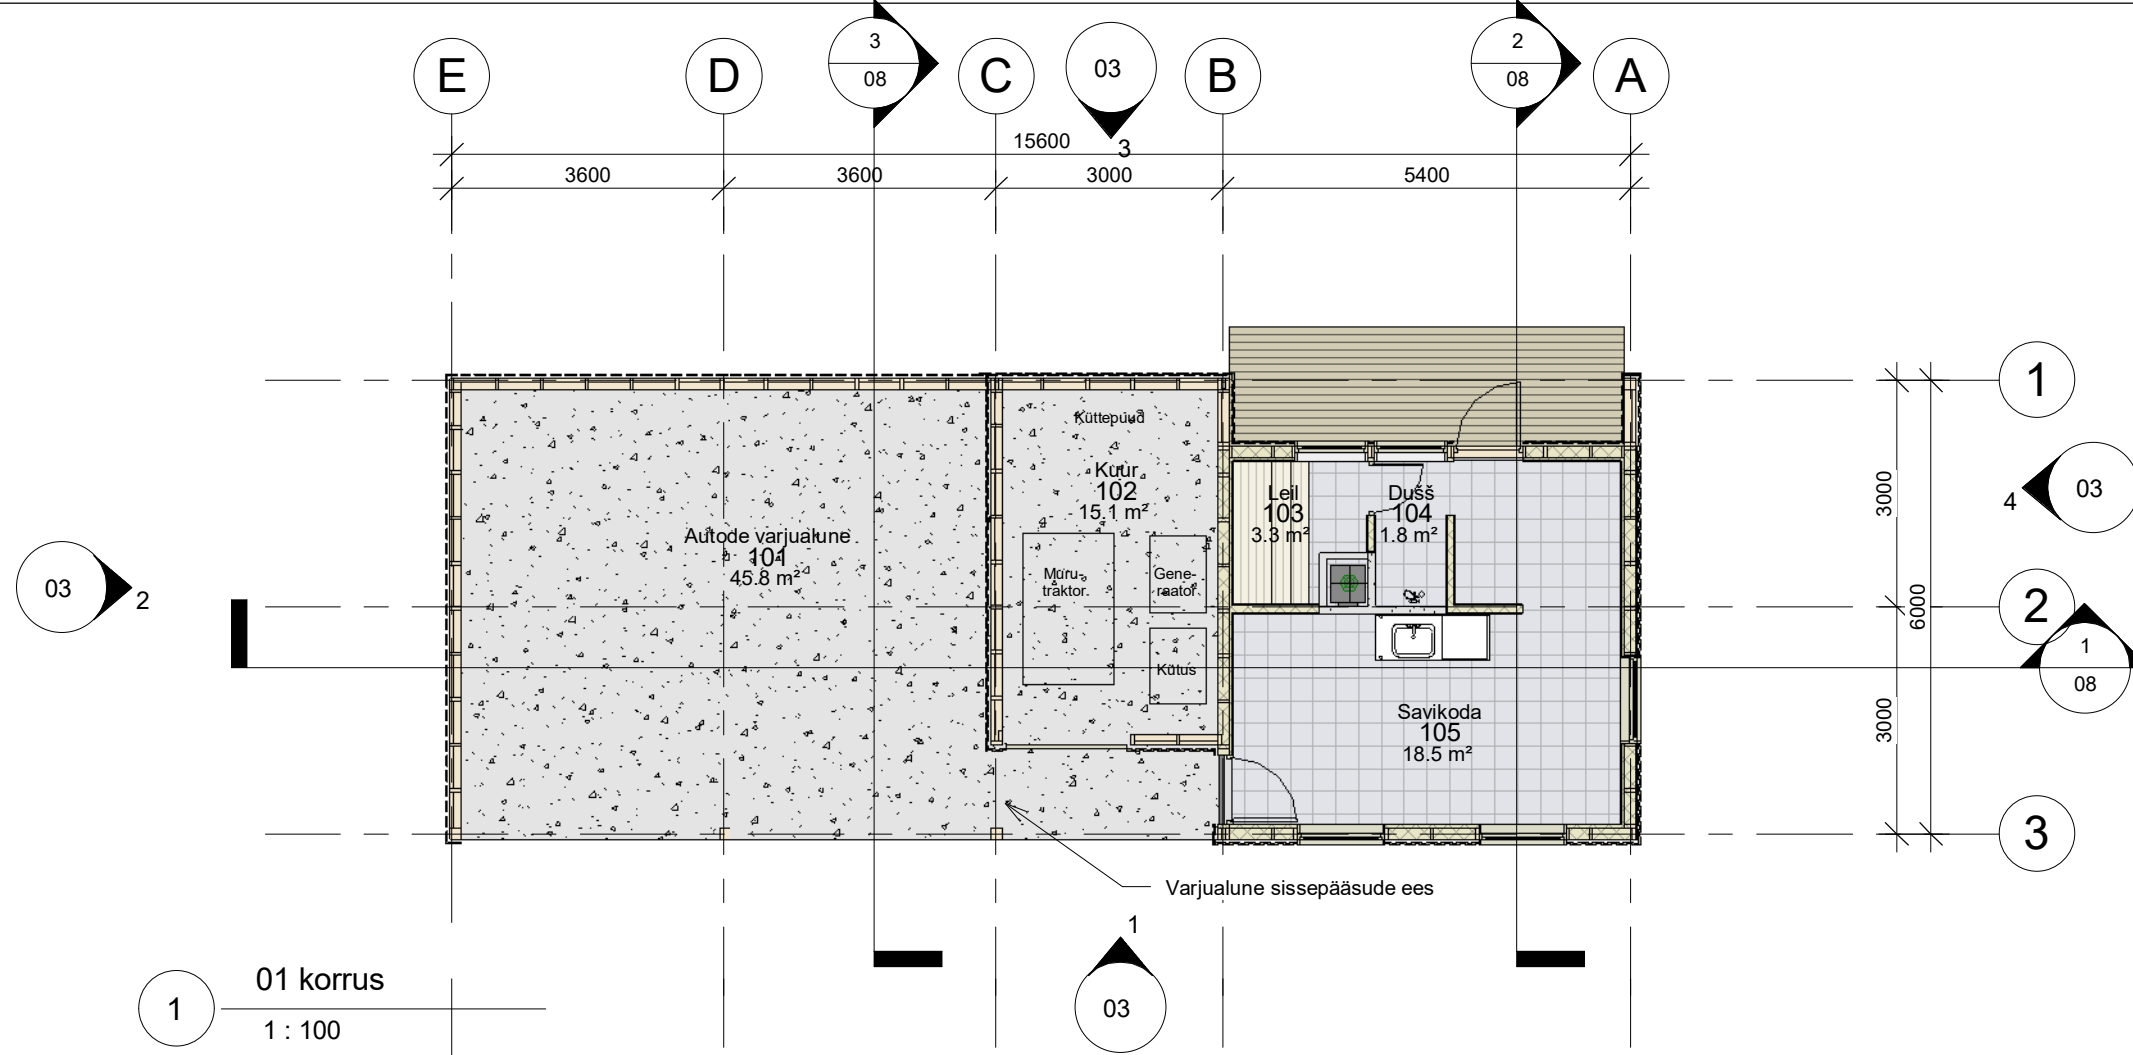


1 01 korrus
1 : 100

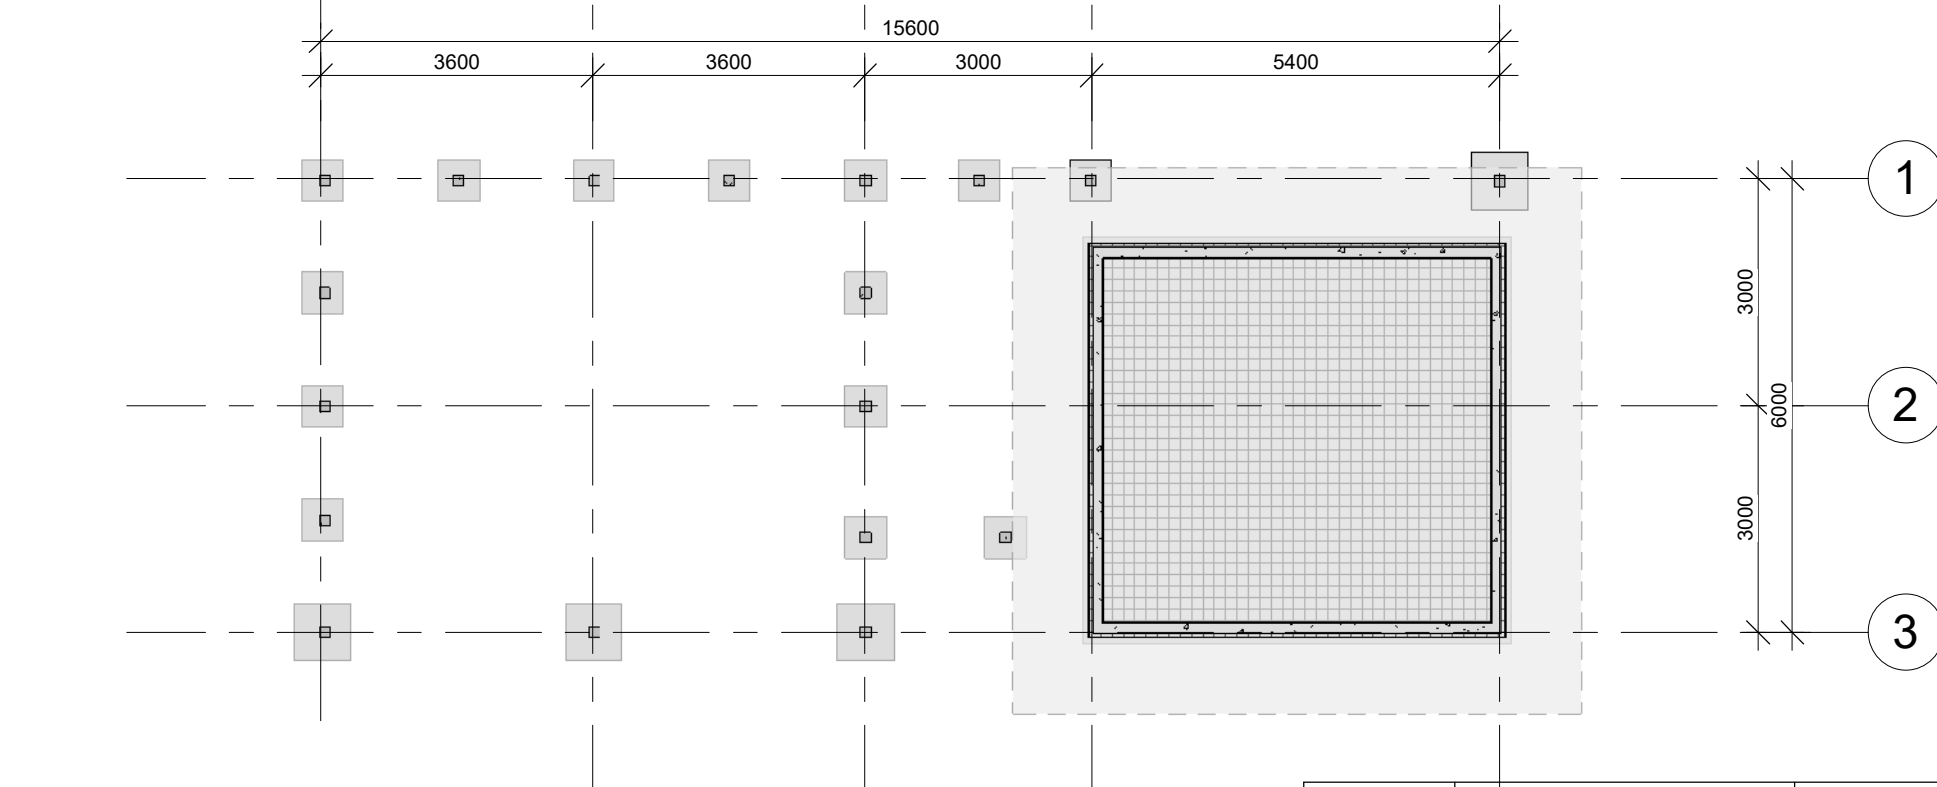


2 00 vundament
1 : 100


	L- 0625/2		M 1 : 100
Projekt.		ABIHOONE. OTEPÄÄ VALD, PILKUSE KÜLA	EP
		PLAAN, VUNDAMENT	06
Kuup.	04. 2025		

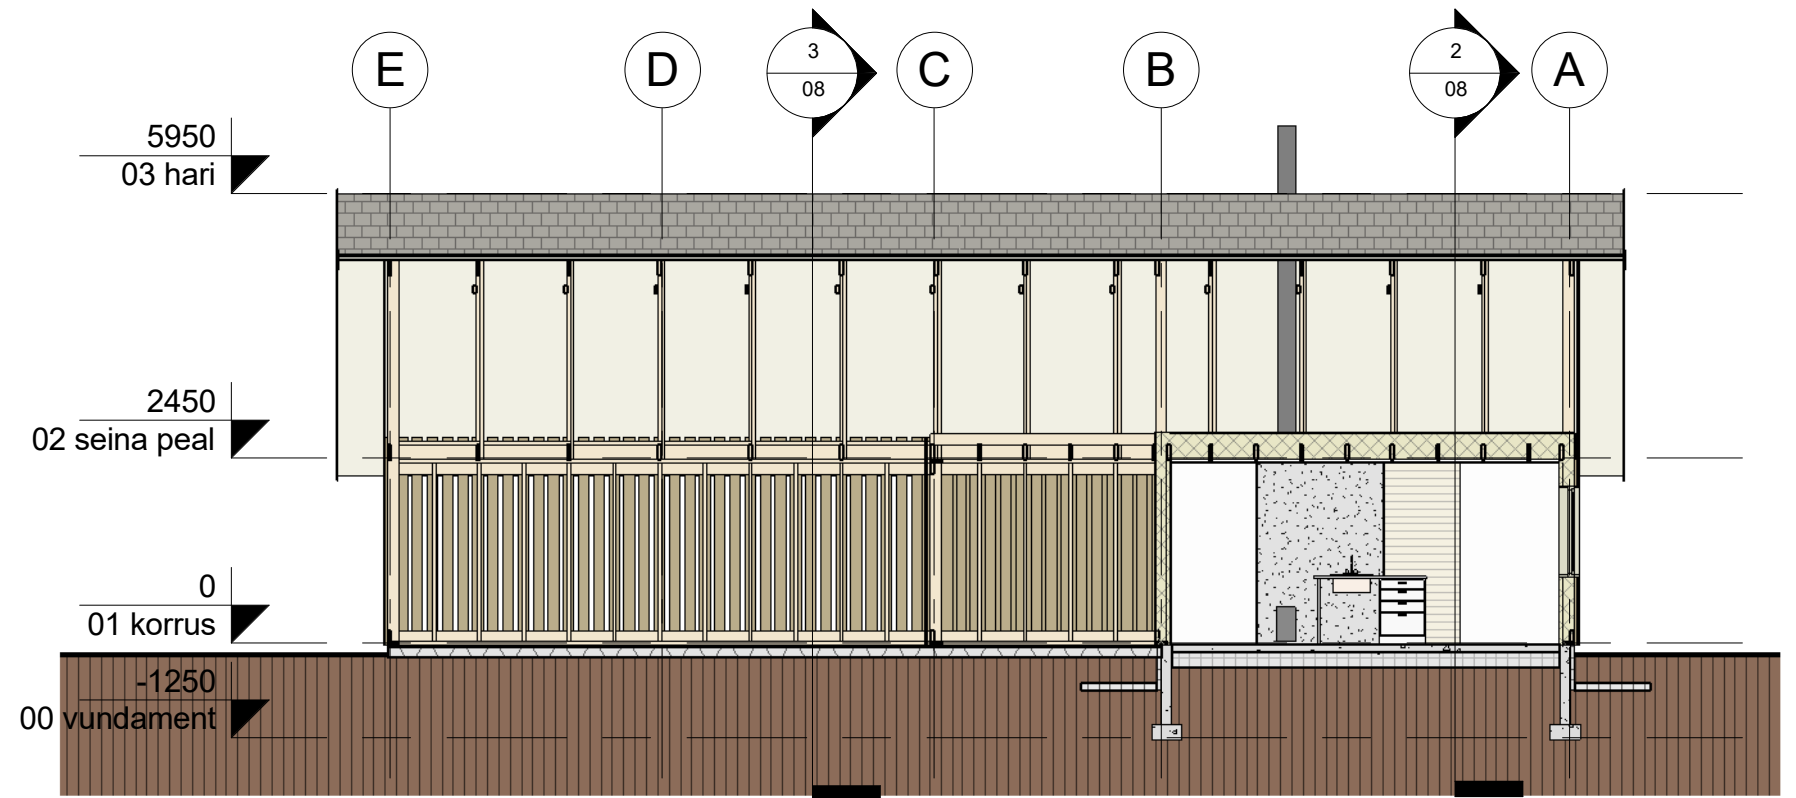

1 Lõige 1
1 : 100

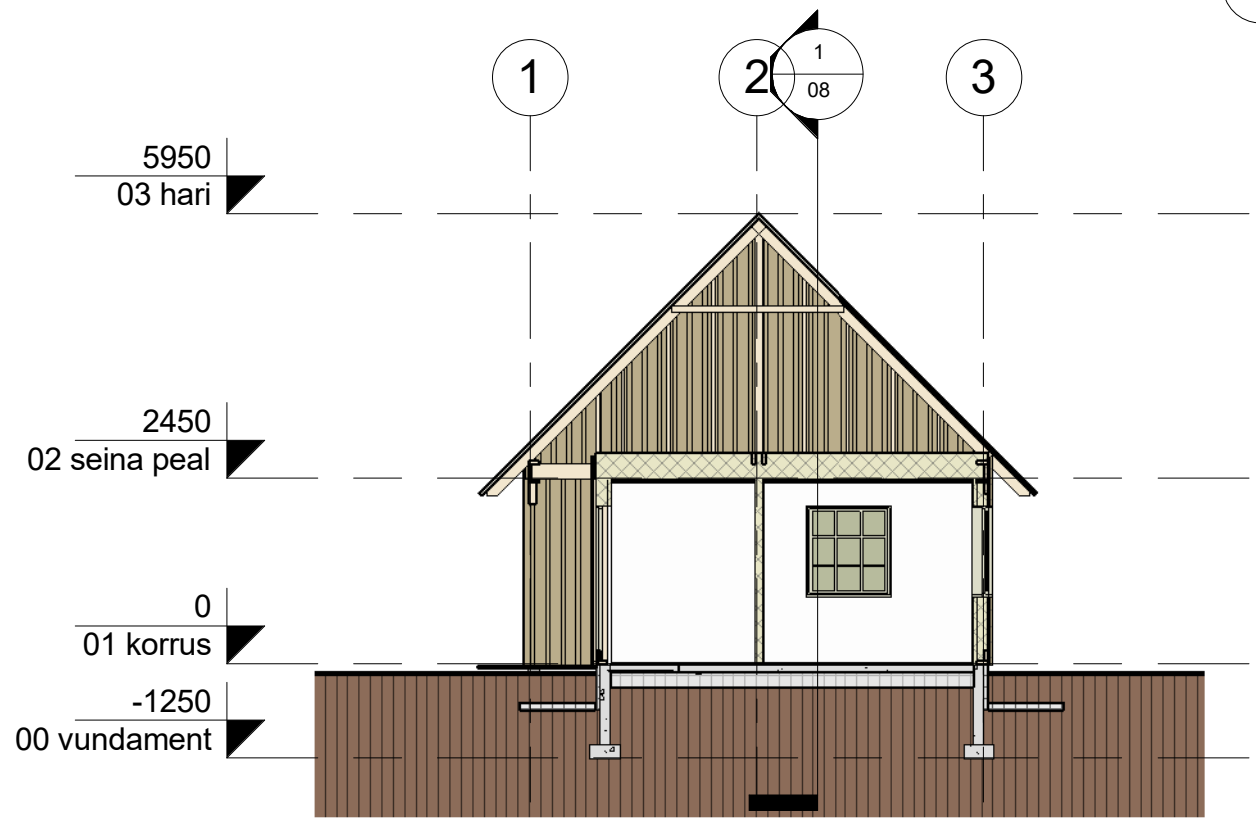


2 Lõige 2
1 : 100

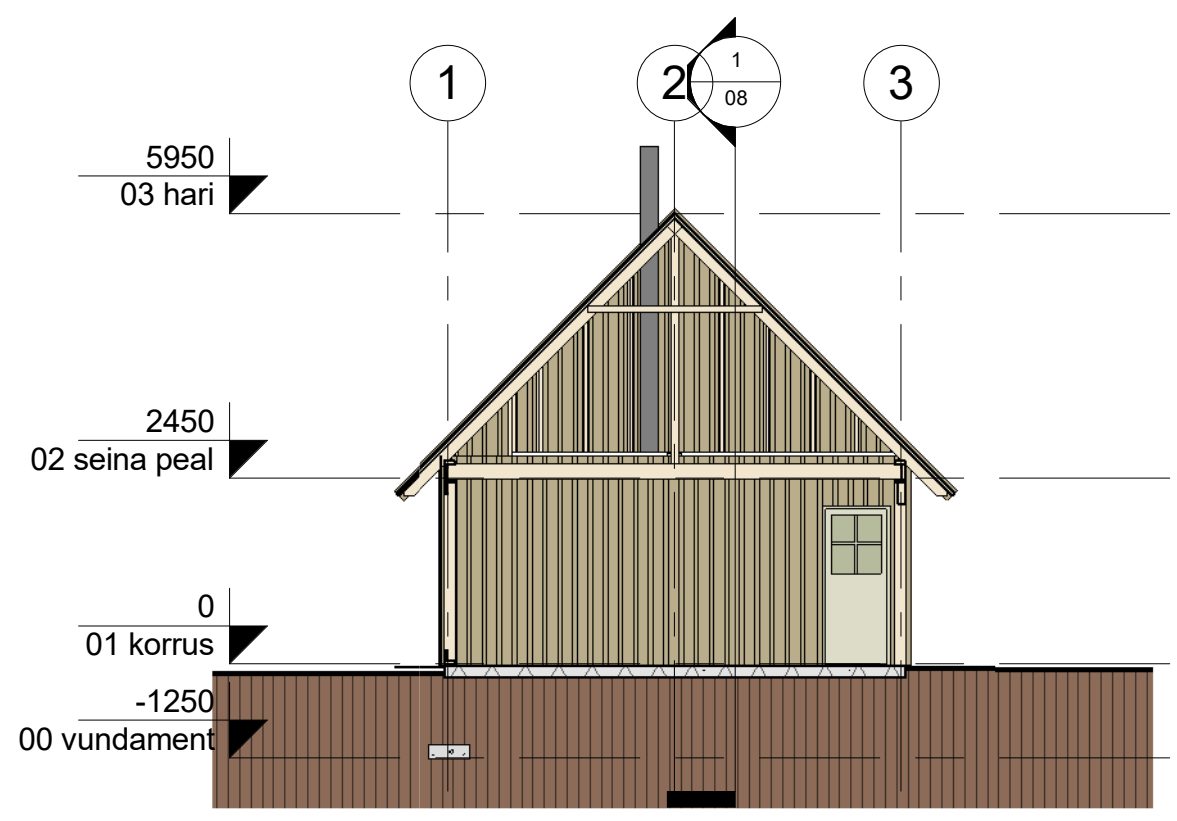

3 Lõige 3
1 : 100

	L- 0625/2		M 1 : 100
Projekt.		ABIHOONE. OTEPÄÄ VALD, PILKUSE KÜLA	EP
		LÕIKED	08
Kuup.	04. 2025		

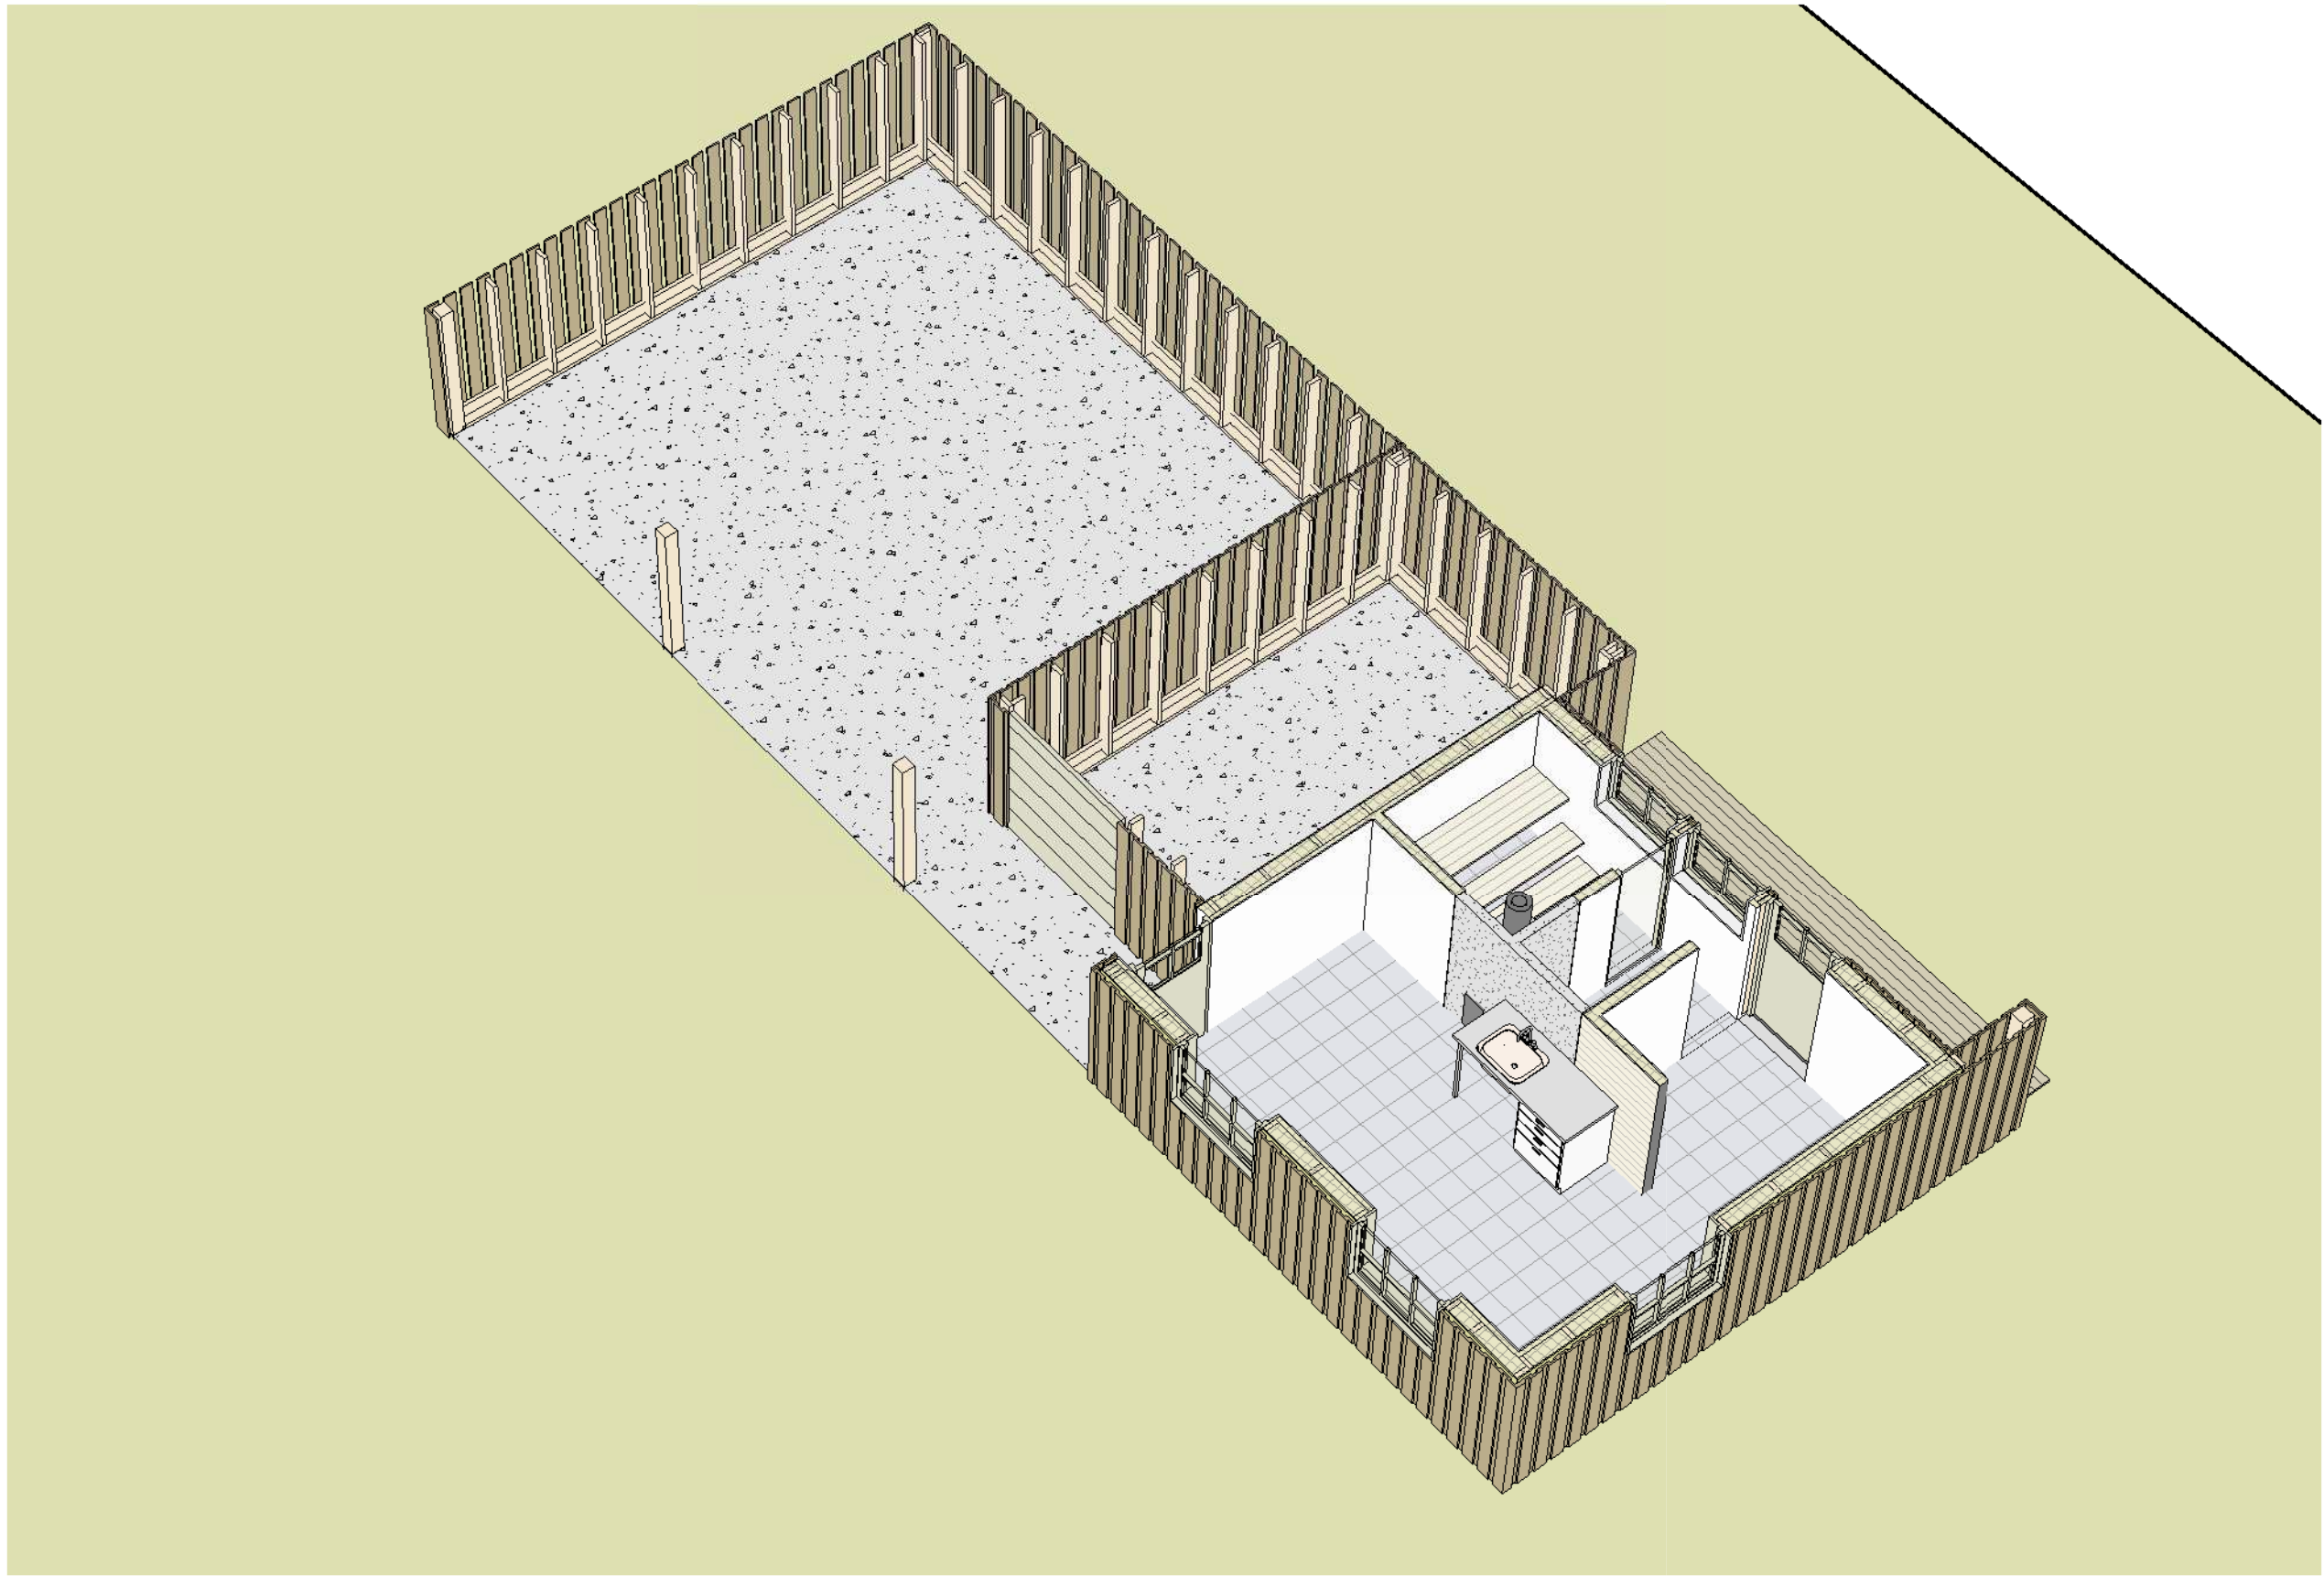

1

Aksonomeetria

	L- 0625/2		M
Projekt.		ABIHOONE. OTEPÄÄ VALD, PILKUSE KÜLA	EP
		AKSONOMEETRIA	10
Kuup.	04. 2025		