


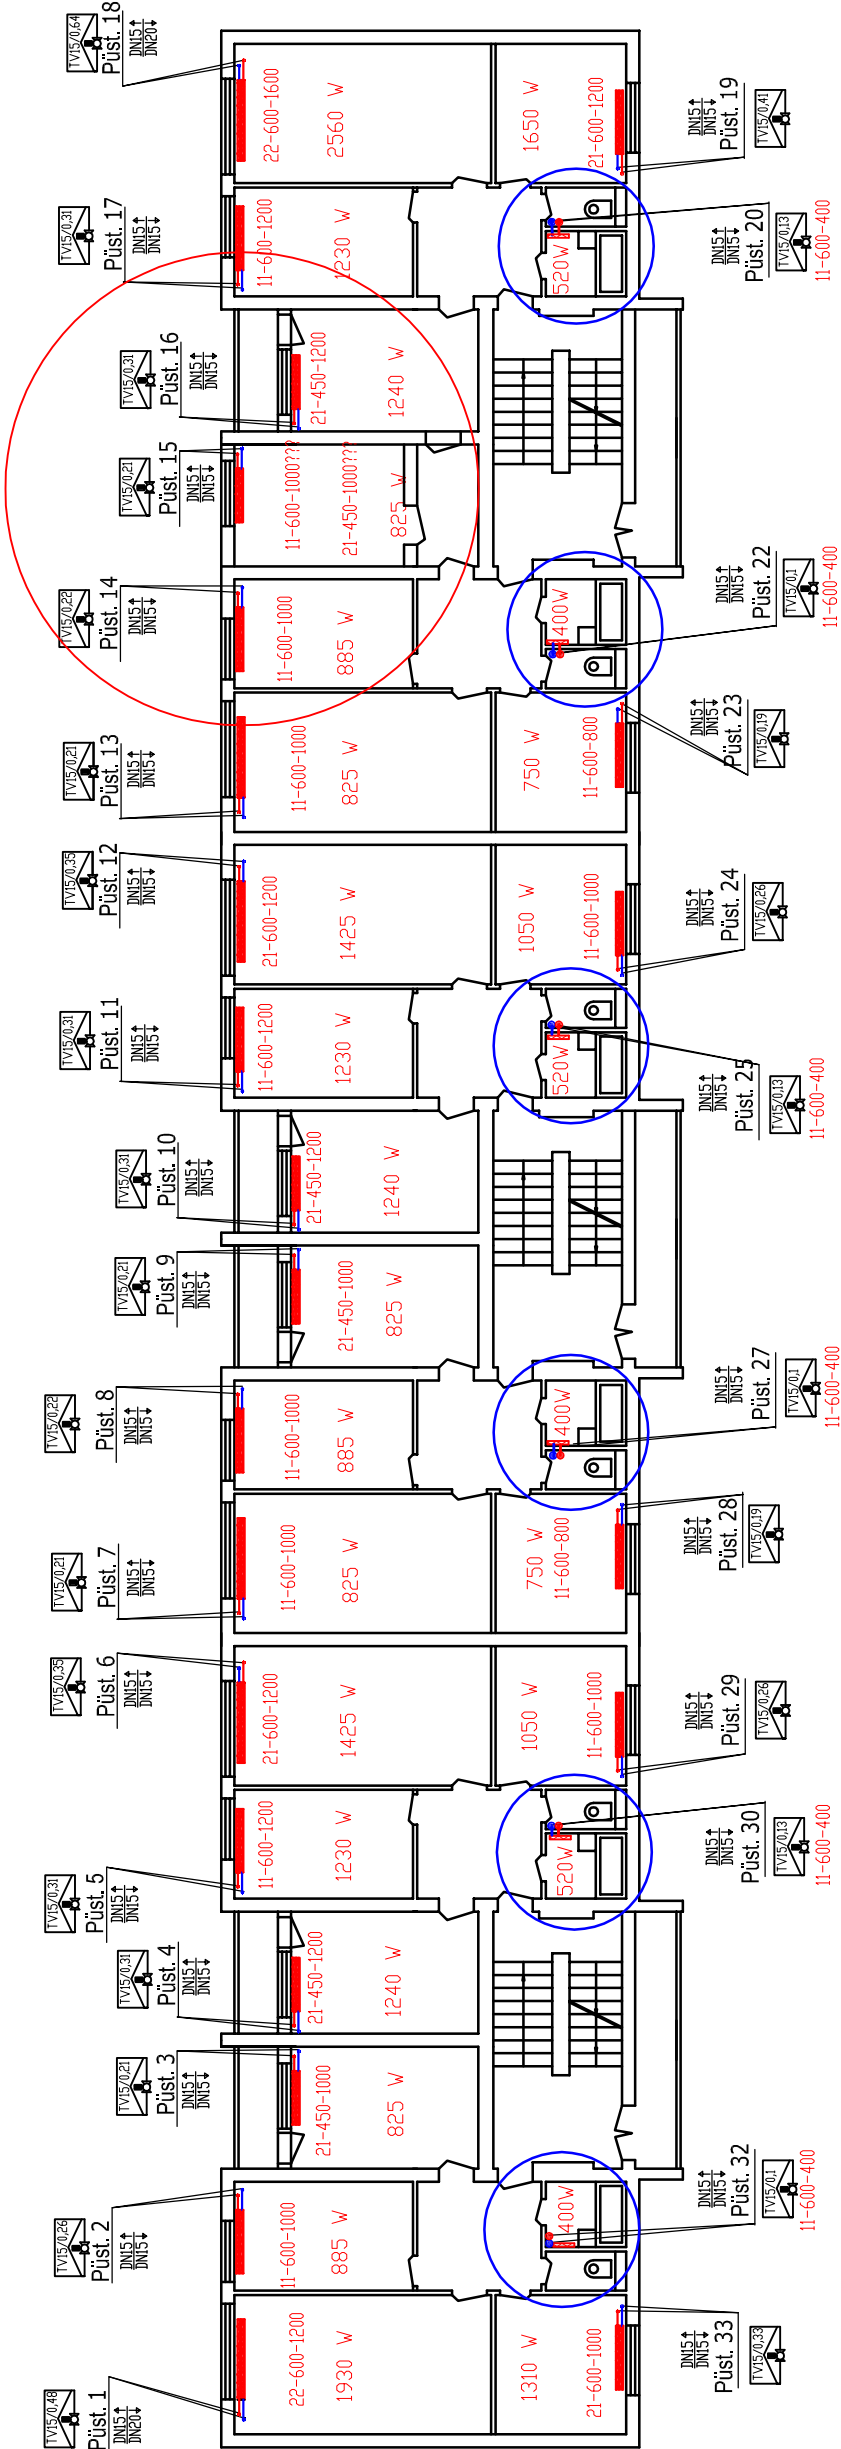

LEGEND


- Eelseadega termostaatventiil
- RTD-N15 (DN15) – eelseade Kv arv 0,56
- Terasradiator
- - plaatide arv 2 ja ribidestuse arv 2
- - radiatori kõrgus 600 mm
- - radiatori pikkus 1800 mm

Ruumi arvutuslik kütetarve

WC valikuline ühendamine küttesuuga (nn. S-Toruga)

Püstikust tuleb sellisel juhul väljavõte nii radiaatoril kui teisel pool seina olevale küttesuule.

Küttesuug tuleb ühendada otse kütetorustikku. NB! Kasutada siugu, mis on mõeldud kütteveele.

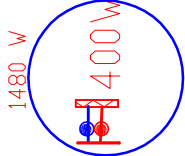

		Töö nr.		Osa:	
Omarada OÜ MTR reg nr EEP001110 Sõpruse pst. 220-14 13416 Tallinn Teli: +372 51 75 956 e-mail: info@omarada.ee		OR-0308		Küte	
Projekteeris: O.Johanson		Projekti nimetus:		Staadium:	
Proj. juht K. Lepp		Korterelamu Tutermaa 5, Keila		Põhiprojekt	
Kinnitas: J. Reinaste		Tellija:		Mõõtkava	
		KÜ Tutermaa 5		1:100	
		Joonise nimetus:		Joonise nr.	
		2 korruse küttesüsteemi plaan		3	