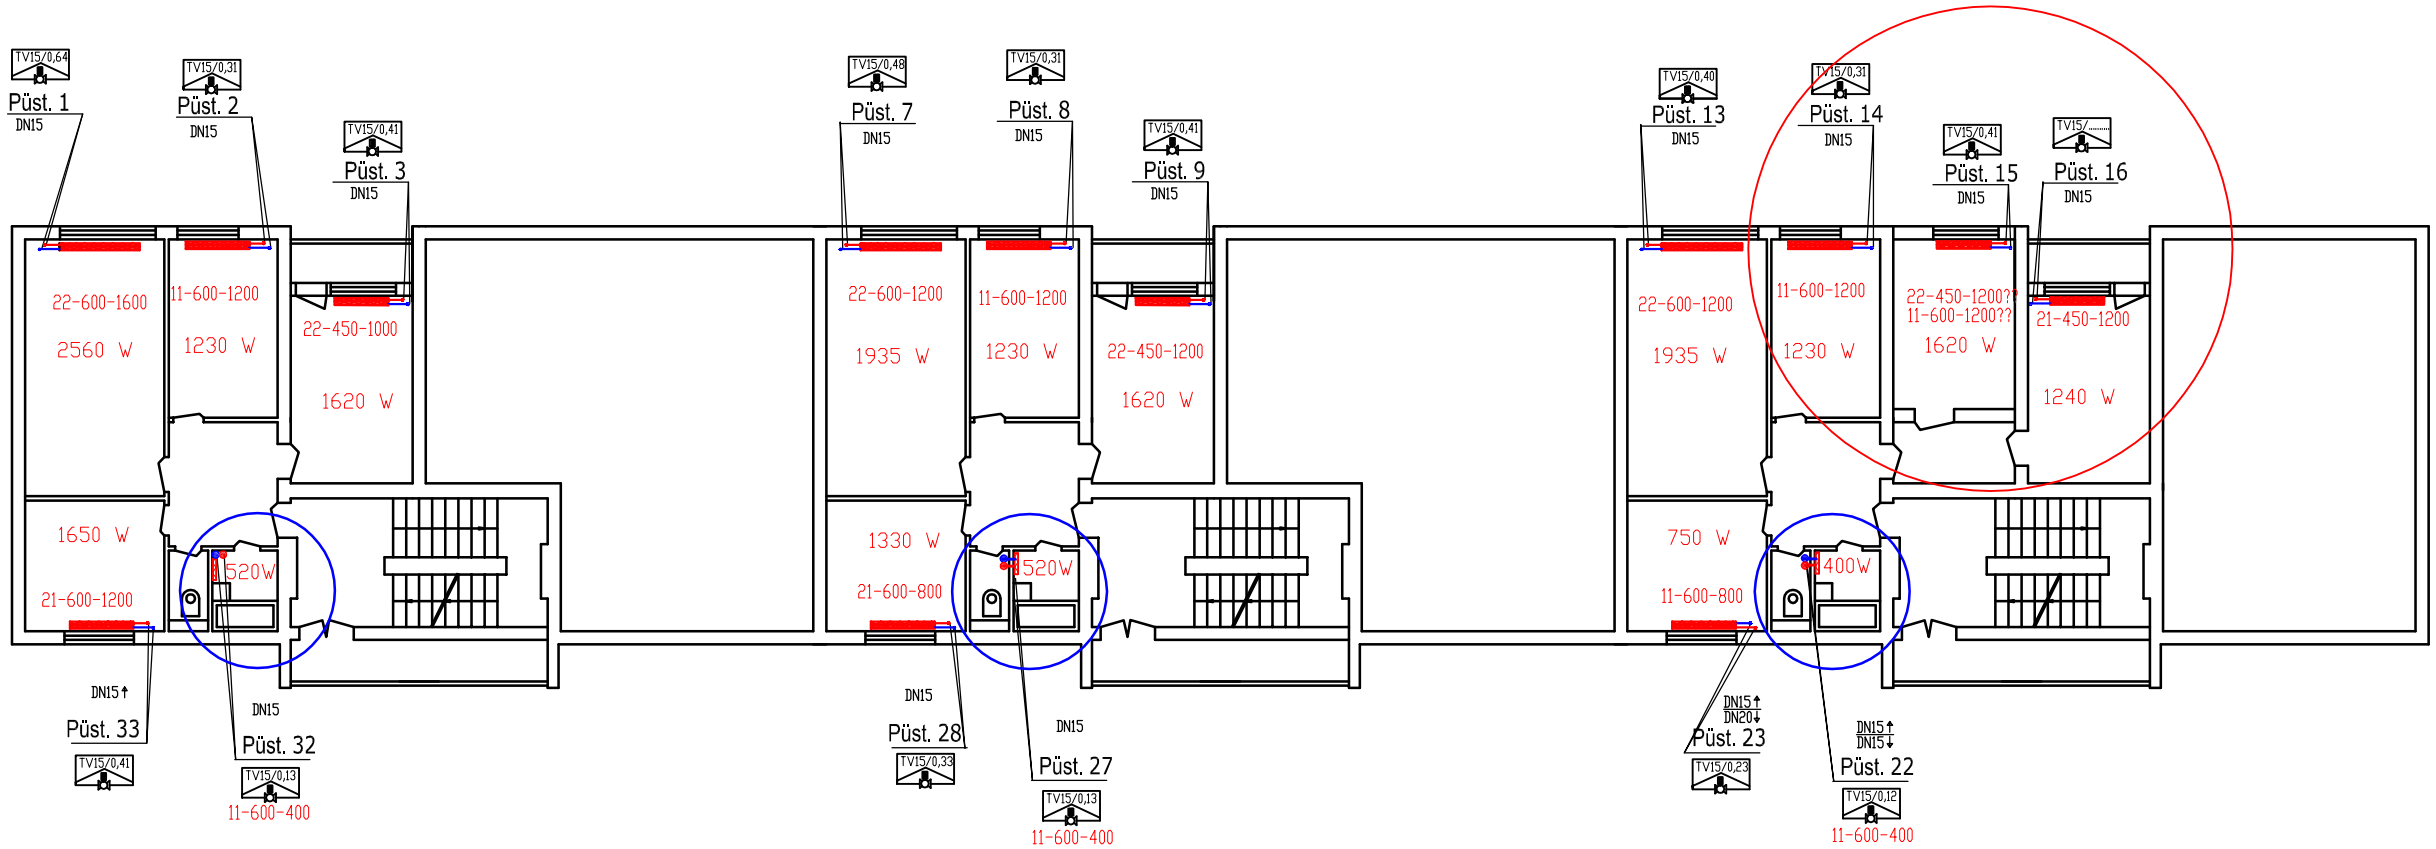

LEGEND

TV15/0,56 — Eelseadega termostaatventiil

RTD-N15 (DN15) - eelseade Kv arv 0,56

22-600-1800 — Terasradiaator

- plaatide arv 2 ja ribidestuse arv 2
- radiaatori kõrgus 600 mm
- radiaatori pikkus 1800 mm

1480 W — Ruumi arvutuslik küttetarve

400W — WC valikuline ühendamine küttesiuga (nn. S-Toruga)
Püstikust tuleb sellisel juhul väljavõte nii radiaatorilel kui teisel pool seina olevale küttesiule.
Küttesiug tuleb ühendada otse küttetorustikku. NB! Kasutada siugu, mis on mõeldud kütteveele.

omarada	Omarada OÜ MTR reg nr EEP001110 Sõpruse pst. 220-14 13416 Tallinn Tel:+372 51 75 956 e-mail: info@omarada.ee		Töö nr. OR-0308	Osa: Küte
			Projekti nimetus: Korterelamu Tutermaa 5, Keila	Staadium: Põhiprojekt
Projekteeris:	O.Johanson		Tellija: KÜ Tutermaa 5	Mõõtkava 1:100
Proj.juht	K.Lepp			
Kinnitas:	J.Reinaste		Joonise nimetus: 3 korruse küttesüsteemi plaan	Joonise nr. 4