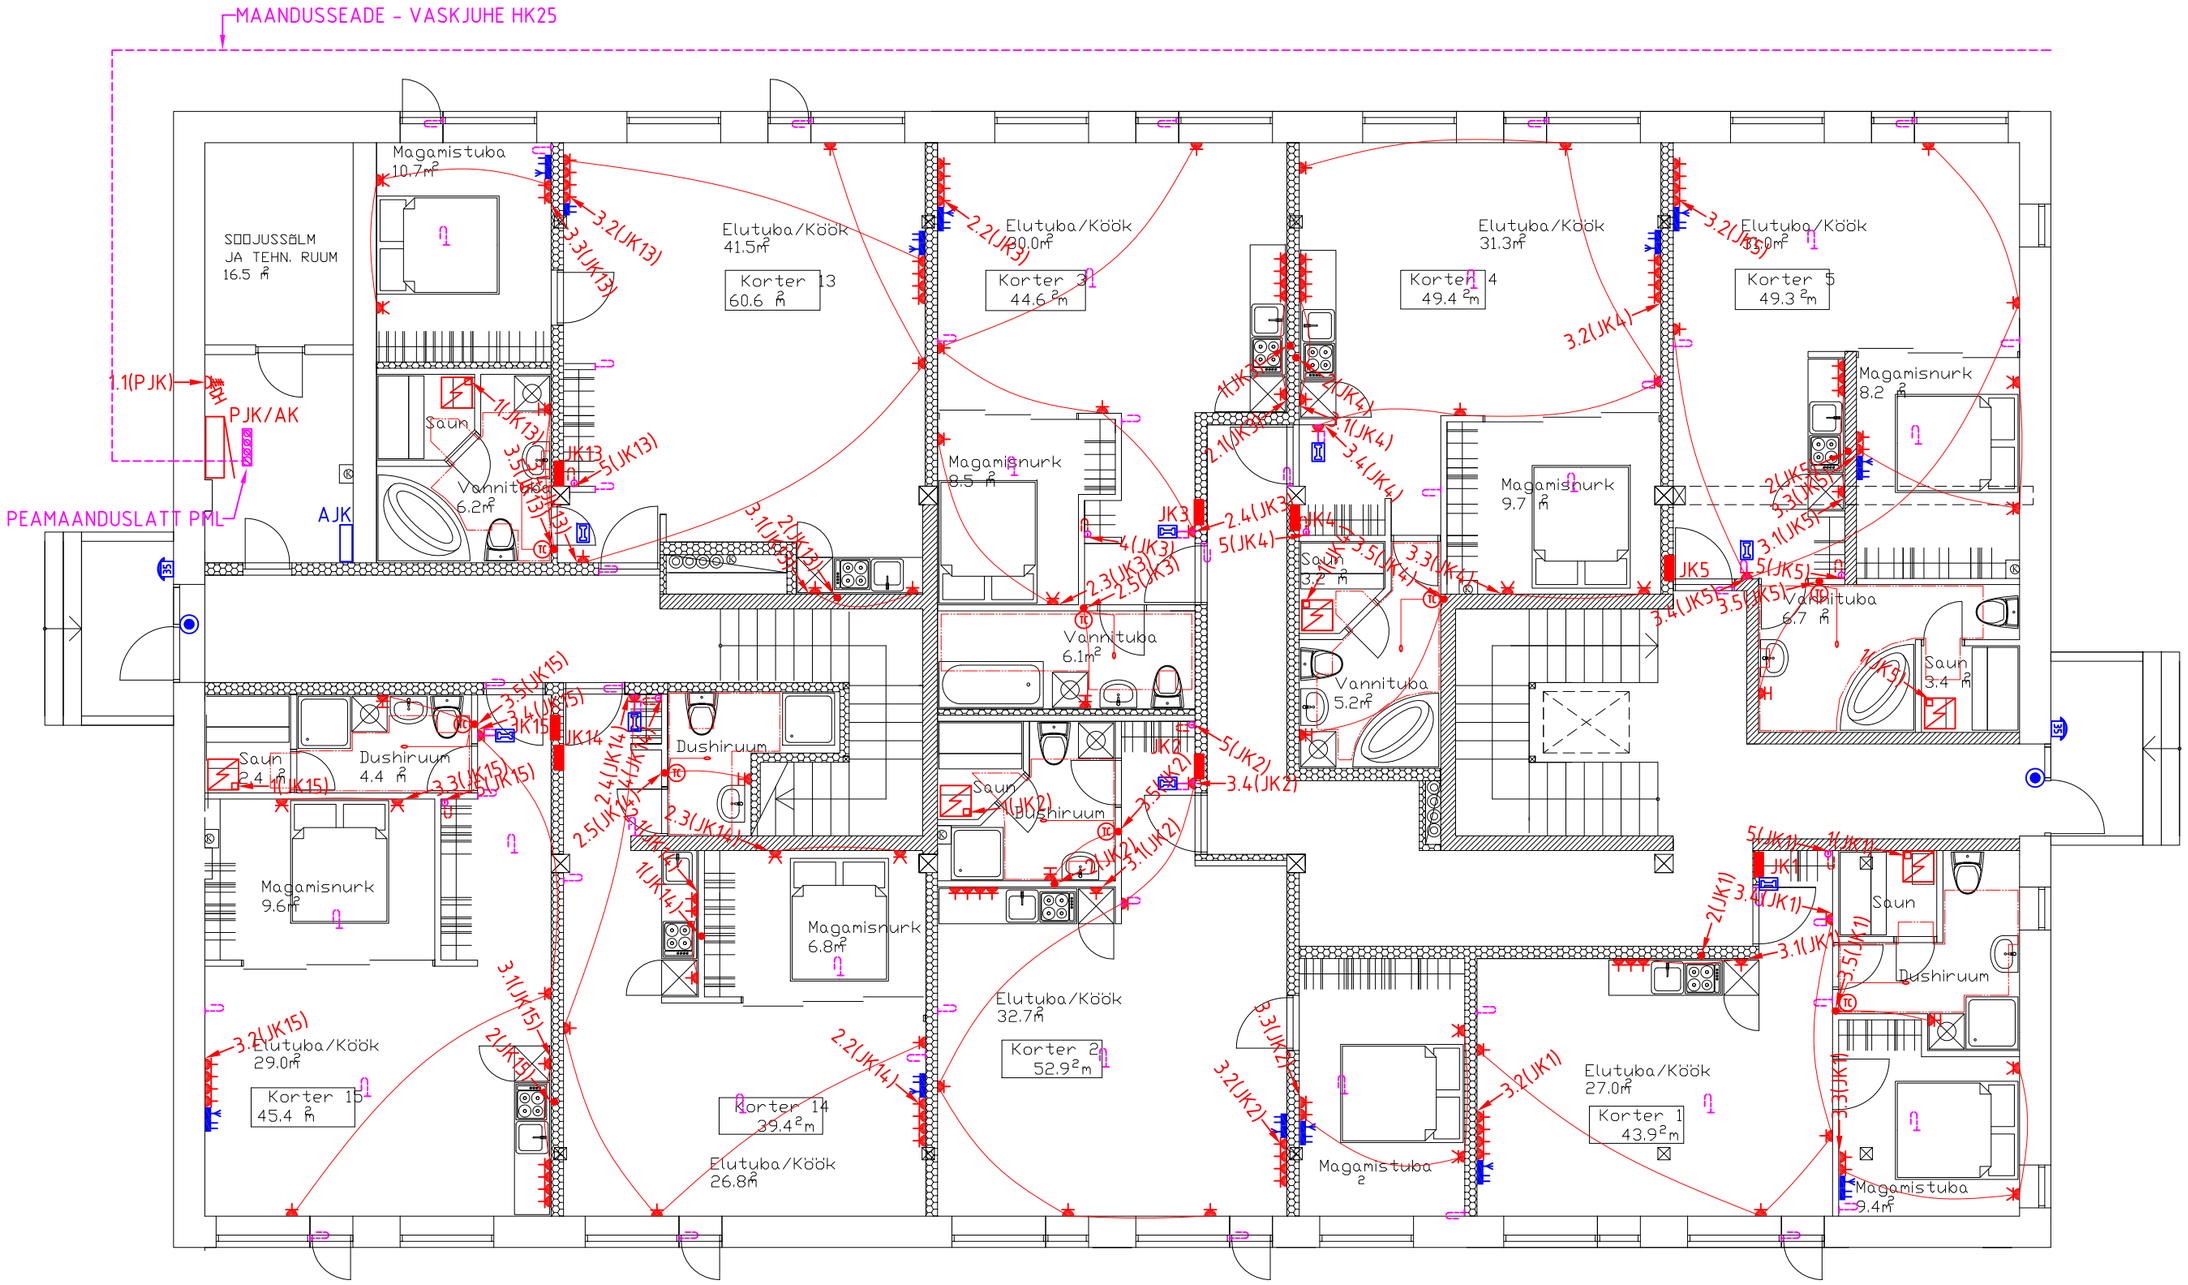

TINGMÄRGID

- ELEKTRIKILP, PINNAPEALNE
- ELEKTRIKILP, SÜVISTATAV
- PISTIKUPESA MAANDUSKONTAKTIGA 1-NE IP23, SÜVISTATAV
- PISTIKUPESA MAANDUSKONTAKTIGA 2-NE IP23, SÜVISTATAV
- PISTIKUPESA MAANDUSKONTAKTIGA KAANEGA 1-NE IP44, SÜVISTATAV
- KOMBIPISTIKUPESA 400V 3L+N+PE / 230 V 1L+N+PE IP44, PINNAPEALNE
- HARUKARP NELINURKNE, PINNAPEALNE
- HARUKARP ÜMMARGUNE, SÜVSITATAV
- TV-VÕRGU PISTIKUPESA 2xFD1S
- ANDMESIDE PISTIKUPESA 2xRJ45
- KAABEL ÜHENDAMISEKS (VALVE PAIGALDISE VALMIDUS)
- RUUMITERMOSTAAT (16A) IP23, SÜVISTATAV
- UKSETELEFONI VÄLIPANEEL JA KESKSEADE
- UKSETELEFONI SISESEADE
- UKSENUPP

ESIMENE KORRUS

Tellija:	VARAKS OÜ JAKOBSONI 11 VILJANDI	Töö:	ELEKTRIPAIGALDISE PROJEKTEERIMINE TUGEVVOOL [ET]; NORKVOOL [EN]
Objekt:	KORTERELAMU, LOOGA 8 VILJANDI	Joonise nr	02110-ET-01
Joonis:	I K ÜHENDUSSÜSTEEMID; JOUPAIGALDIS; ANDMESIDE PLAAN		
ELEVÄLI püsivad ühendused	Projektijuht R.PIUS		
Eleväli AS Tallinna 58 Viljandi 71018 tel 43 30603 e-mail mail@elevali.ee MTR reg.nr. EL10274158-0001 v.a 12.09.02; MTR reg.nr. FPR0000144 v.a. 21.11.05	Projekt M.POJO	Leht/lehti	1/1
	Koostatud/trükitud 29.03.2010 / 10.04.2010	Staadium	PP
	Fail 02110-E01v01_ELEKTRIPAIGALDIS.dwg	Mõõtkava	1:100