


Rõdu (krt. 18)
30,1 m²

Rõdu (krt. 19)
12,0 m²

Rõdu (krt. 8)
12,0 m²

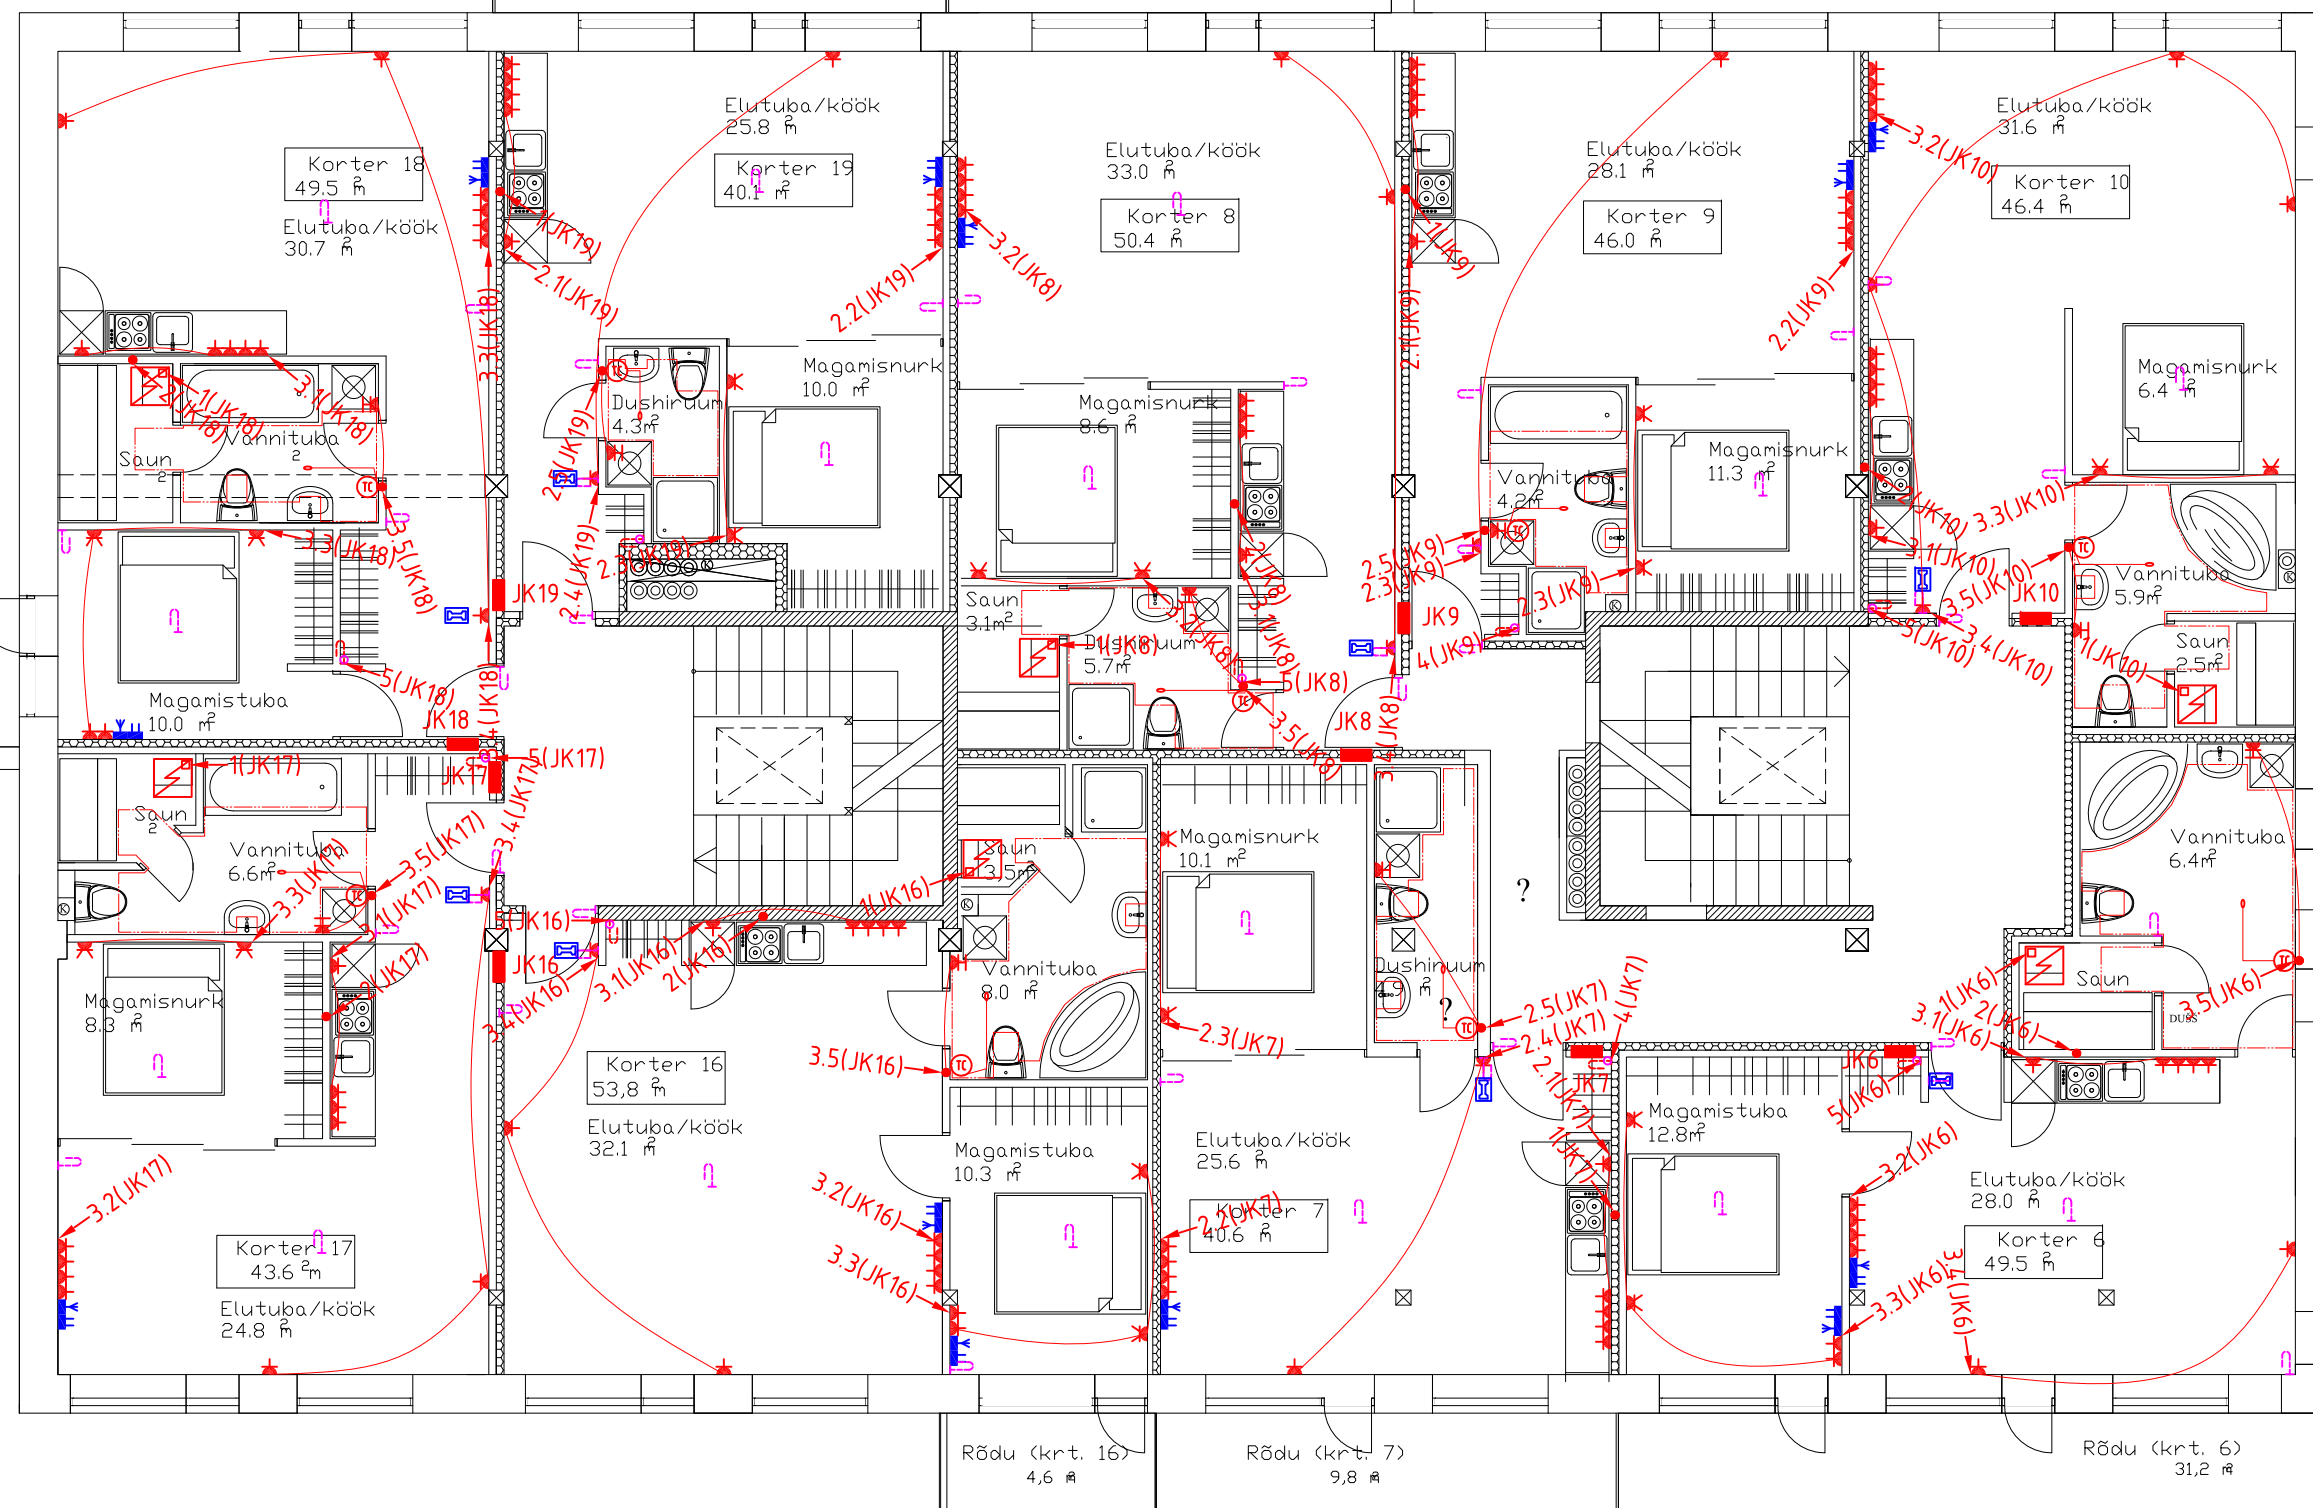

TEISE KORRUSE KORTE
420.5m²
TEISE KORRUSE ÜLDPII
455.1m²
TEISE KORRUSE RÕDUD
99.7 m²

TINGMÄRGID

- ELEKTRIKILP, PINNAPEALNE
- ELEKTRIKILP, SÜVISTATAV
- PISTIKUPESA MAANDUSKONTAKTIGA 1-NE IP23, SÜVISTATAV
- PISTIKUPESA MAANDUSKONTAKTIGA 2-NE IP23, SÜVISTATAV
- PISTIKUPESA MAANDUSKONTAKTIGA KANEGA 1-NE IP44, SÜVISTATAV
- KOMBIPISTIKUPESA 400V 3L+N+PE / 230 V 1L+N+PE IP44, PINNAPEALNE
- HARUKARP NELINURKNE, PINNAPEALNE
- HARUKARP ÜMMARGUNE, SÜVISTATAV
- TV-VÕRGU PISTIKUPESA 2xFD1S
- ANDMESIDE PISTIKUPESA 2xRJ45
- KAABEL ÜHENDAMISEKS (VALVE PAIGALDISE VALMIDUS)
- RUUMITERMOSTAAT (16A) IP23, SÜVISTATAV
- UKSETELEFONI VÄLIPANEEL JA KESKSEADE
- UKSETELEFONI SISESEADE
- UKSENUPP

TEINE KORRUS

Tellija:	VARAKS OÜ JAKOBSONI 11 VILJANDI	Töö:	ELEKTRIPAIGALDISE PROJEKTEERIMINE TUGEVOOL (ET); NORKVOOL (EN)
Objekt:	KORTERELAMU, LOOGA 8 VILJANDI	Joonise nr	02110-ET-02
Joonis:	II K ÜHENDUSSÜSTEEMID; JOUPAIGALDIS; ANDMESIDE PLAAN	Projekti juht	R.PIUS
		Projekt	M.POJO
		Koostatud/trükitud	29.03.2010 / 10.04.2010
		Fail	02110-E01v01 ELEKTRIPAIGALDIS.dwg
		Leht/lehti	1/1
		Stadium	PP
		Mõõtkava	1:100