


KOLMANDA KORRUSE L
(TREPIKODA+KORTERID)
417.7 m²

KOLMANDA KORRUSE K
ULDPIIND
385.8 m²

KOLMANDA KORRUSE F
ULDPIIND
203.2 m²

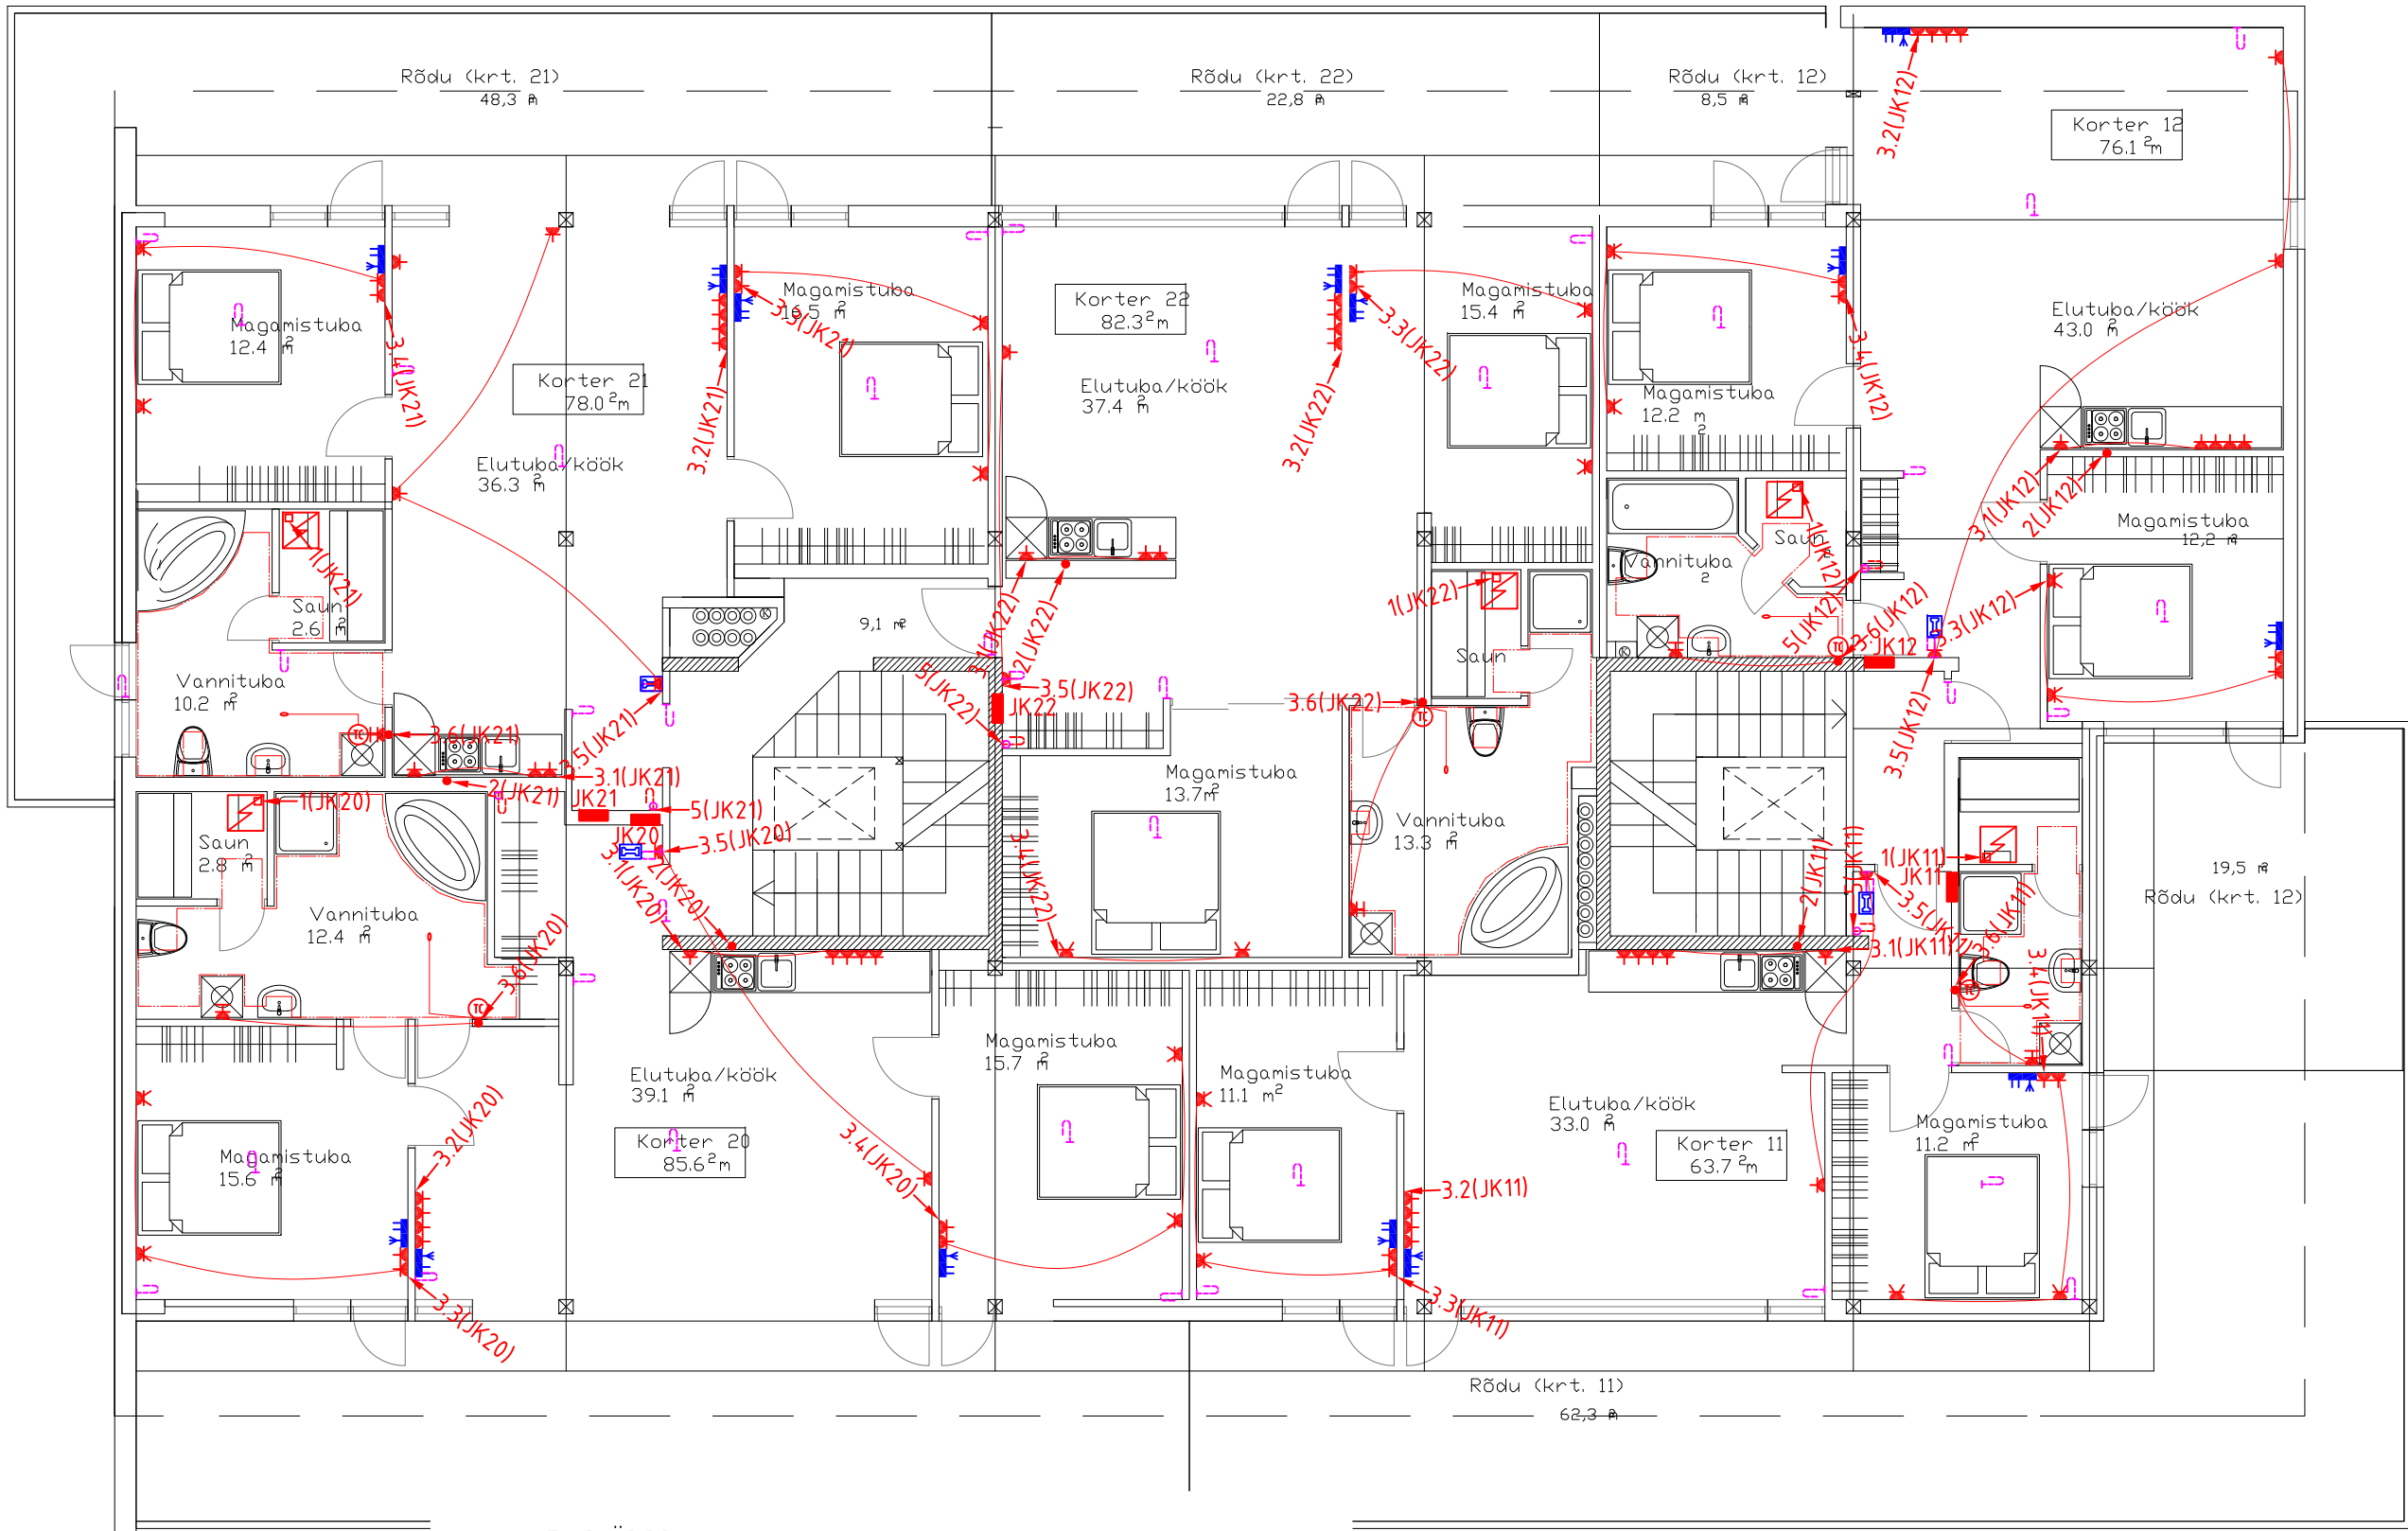

TINGMÄRGID

- ELEKTRIKILP, PINNAPEALNE
- ELEKTRIKILP, SÜVISTATAV
- PISTIKUPESA MAANDUSKONTAKTIGA 1-NE IP23, SÜVISTATAV
- PISTIKUPESA MAANDUSKONTAKTIGA 2-NE IP23, SÜVISTATAV
- PISTIKUPESA MAANDUSKONTAKTIGA KAANEGA 1-NE IP44, SÜVISTATAV
- KOMBIPISTIKUPESA 400V 3L+N+PE / 230 V 1L+N+PE IP44, PINNAPEALNE
- HARUKARP NELINURKNE, PINNAPEALNE
- HARUKARP ÜMMARGUNE, SÜVISTATAV
- TV-VÖRGU PISTIKUPESA 2xFD1S
- ANDMESIDE PISTIKUPESA 2xRJ45
- KAABEL ÜHENDAMISEKS (VALVE PAIGALDISE VALMIDUS)
- RUUMITERMOSTAAT (16A) IP23, SÜVISTATAV
- UKSETELEFONI VÄLIPANEEL JA KESKSEADE
- UKSETELEFONI SISESEADE
- UKSENUPP

Tellija: VARAKS OÜ JAKOBSONI 11 VILJANDI		Töö: ELEKTRIPAIGALDISE PROJEKTEERIMINE TUGEVOOL (ET); NORKVOOL (EN)	
Objekt: KORTERELAMU, LOOGA 8 VILJANDI		Joonise nr 02110-ET-03	
Joonis: III K ÜHENDUSSÜSTEEMID; JOUPAIGALDIS; ANDMESIDE PLAAN		Projektijuht R.PIUS	
Eleväli AS Tallinna 58 Viljandi 71018 tel 43 30603 e-mail mail@eleväli.ee MTR reg.nr. EL10274158-0001 v.a 12.09.02; MTR reg.nr. FPR0000144 v.a 21.11.05		Projekt M.POJO	Leht/lehti 1/1
Koostatud/trükitud 29.03.2010 / 10.04.2010		Stadium PP	
Fail 02110-E01v01 ELEKTRIPAIGALDIS.dwg		Mõõtkava 1:100	