


Rõdu (krt. 18)
30,1 m²

Rõdu (krt. 19)
12,0 m²

Rõdu (krt. 8)
12,0 m²

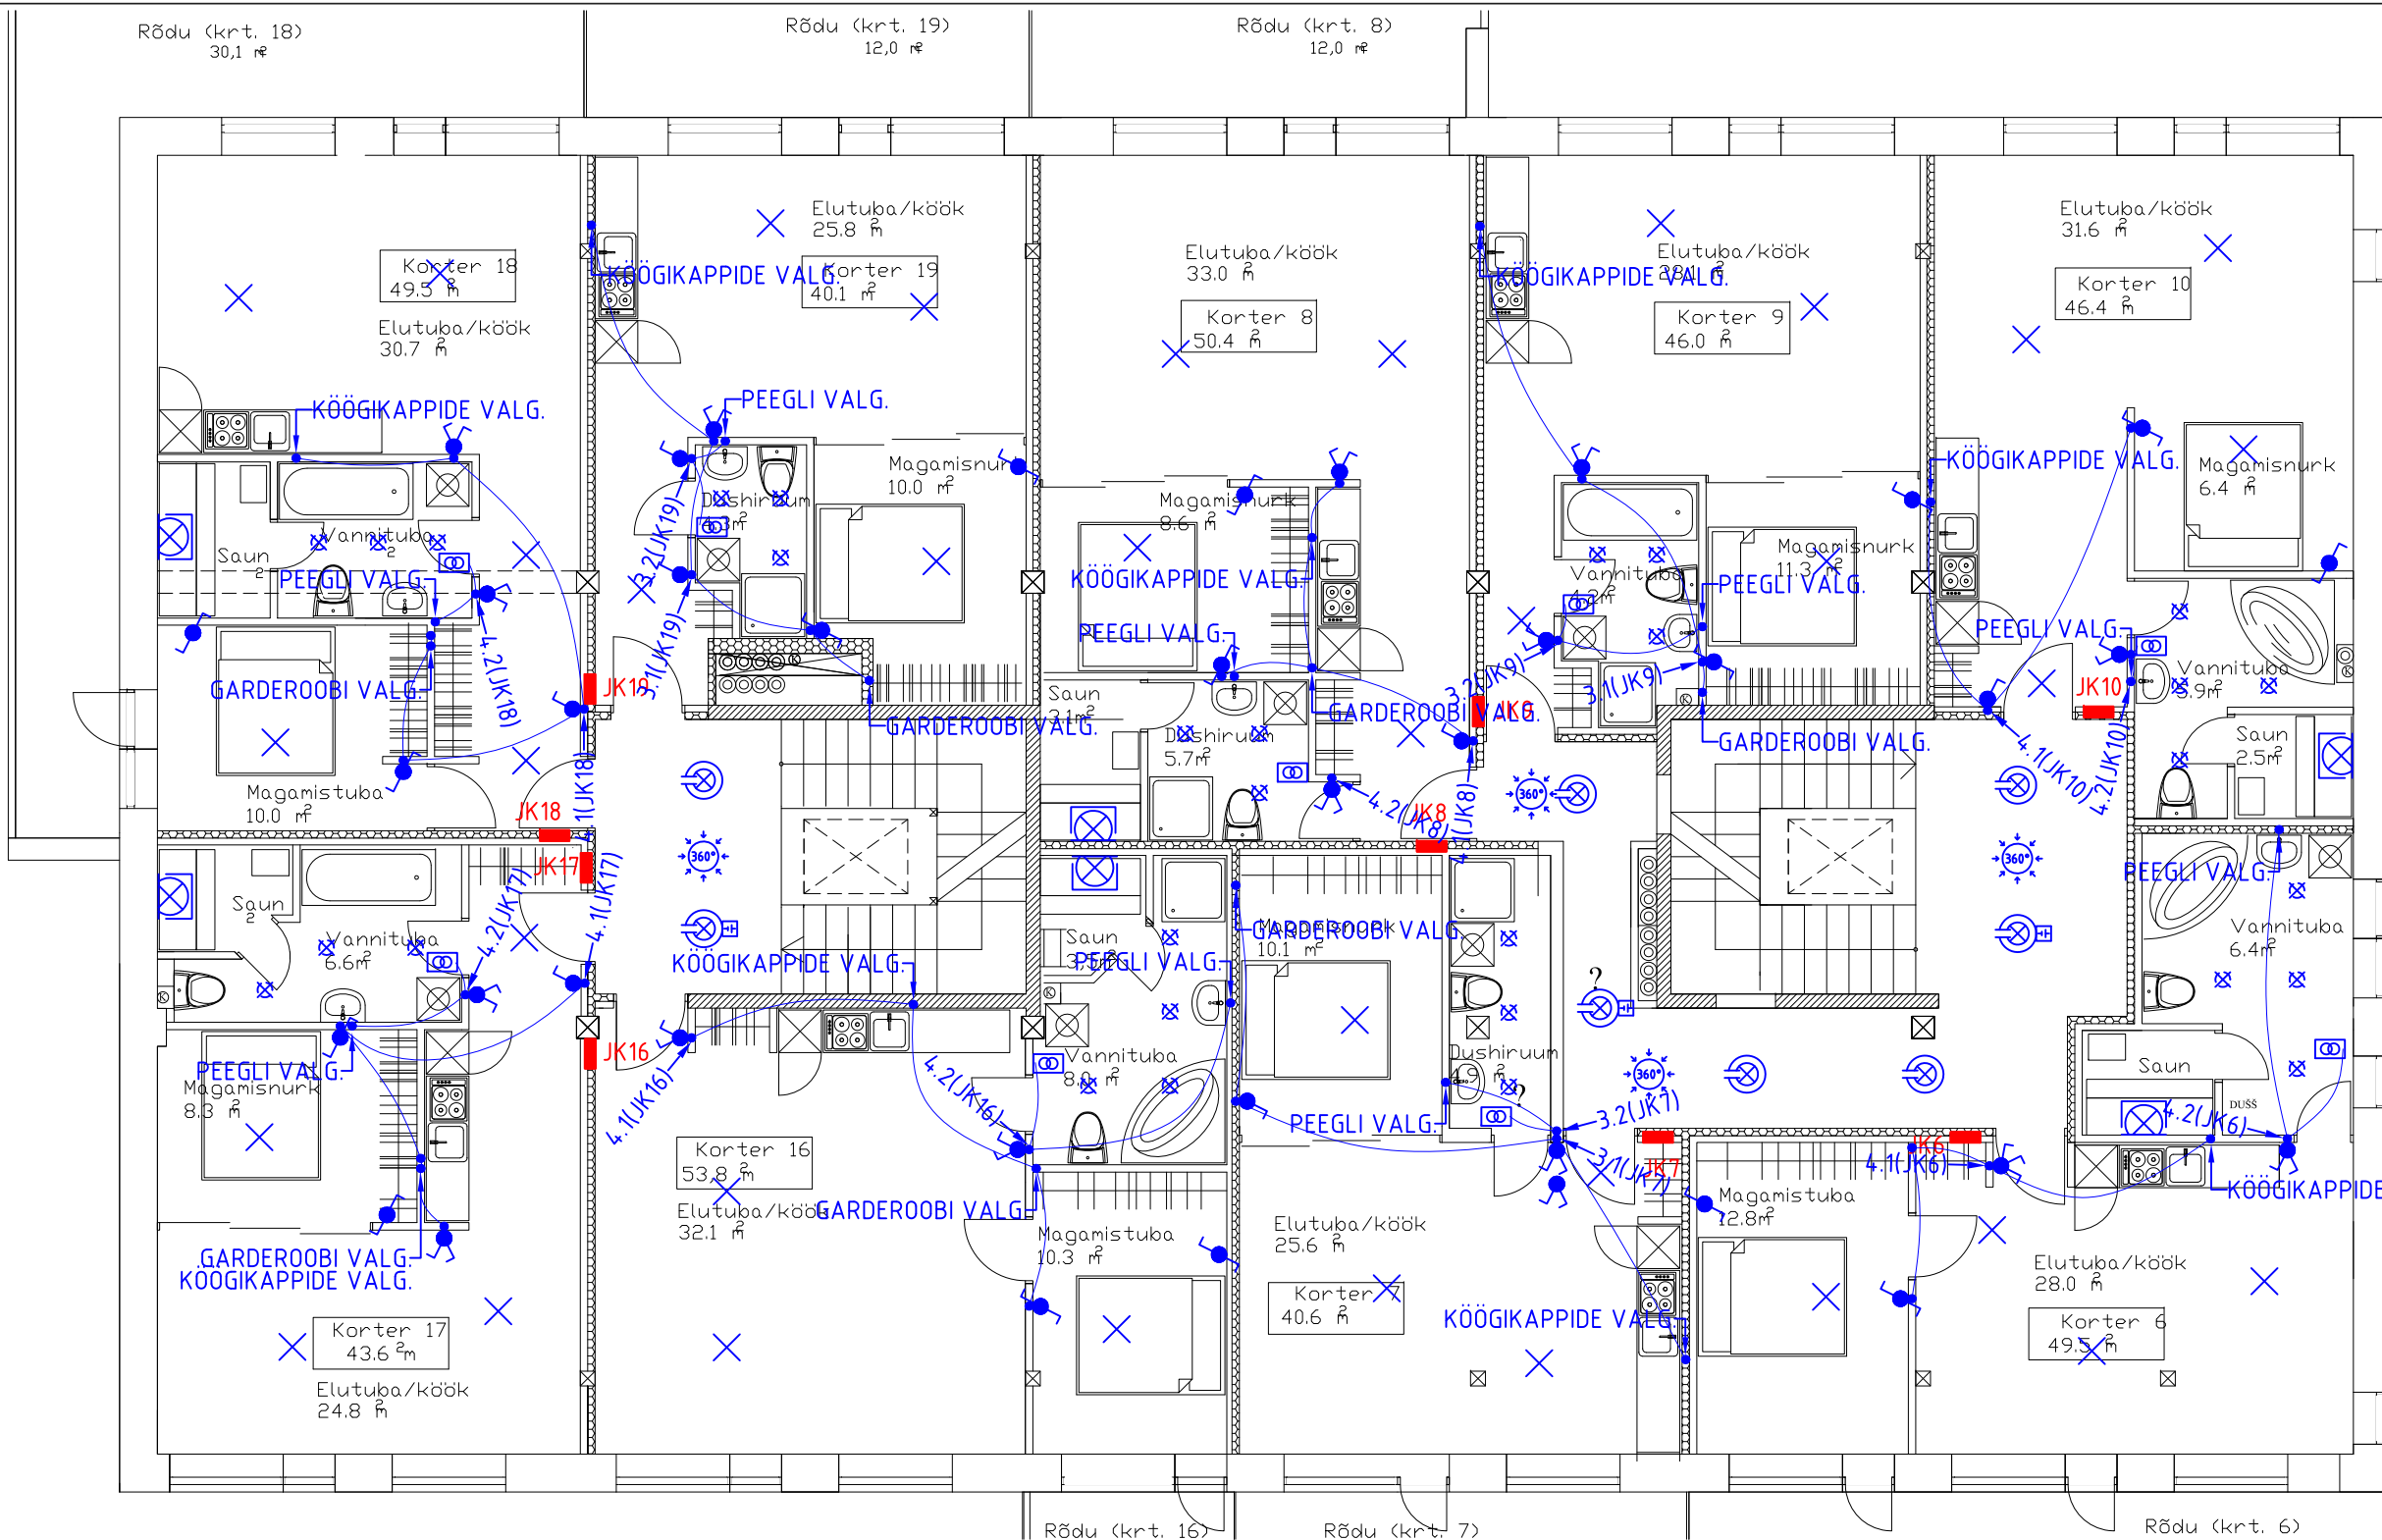

TEISE KORRUSE KORTER
420,5 m²
TEISE KORRUSE ÜLDPIN
455,1 m²
TEISE KORRUSE RÕDUDE
99,7 m²

TINGMÄRGID

- LIHTLÜLITI IP23, SÜVISTATAV
- GRUPLÜLITI IP23, SÜVISTATAV
- 3 GRUPLÜLITI IP23, SÜVISTATAV
- ÜMBER(VEKSEL)LÜLITI IP23, SÜVISTATAV
- GRUPIÜMBER(VEKSEL)LÜLITI IP23, SÜVISTATAV
- RISTLÜLITI IP23, SÜVISTATAV
- LIHTLÜLITI IP44, PINNAPEALNE
- KOHALOEKU(PIR)ANDUR 360 KRAADI IP23
- TRAFO, ÜLDTÄHIS (TEHNLINE INFO SEADME JUURES)

VALGUSTITE LOEND:

- VALGUSTI
- HALOGEENLAMBIGA VALGUSTI 1x50W IP20, SÜVISTATAV
- HÕOGLAMBIGA SAUNAVALGUSTI 1x60 W E27 IP34, PUIDUVÕREGA PINNAPEALNE
- LUMINOFOORLAMPIDEGA VALGUSTI 2x58 W T8 IP40, PINNAPEALNE
- KOMPAKTLUMINOFOORLAMPIDEGA ALLVALGUSTI 2x26W IP 20, PINNAPEALNE
- HÕOGLAMBIGA VALGUSTI 1x60 W IP44, LIIKUMISANDURIGA, PINNAPEALNE
- HÕOGLAMBIGA VALGUSTI 1x60 W IP44, PINNAPEALNE
- AKUSEADE

INE KORRUS

Tellija:	VARAKS OÜ JAKOBSONI 11 VILJANDI	Töö:	ELEKTRIPAIGALDISE PROJEKTEERIMINE TUGEVVÕOL (ET); NORKVÕOL (EN)
Objekt:	KORTERELAMU, LOOGA 8 VILJANDI	Joonise nr:	02110-ET-05
Joonis:	II K VALGUSTUSPAIGALDISE PLAAN	Projektijuht:	R.PIUS
		Projekt:	M.POJO
		Koostatud/trükitud:	29.03.2010 / 10.04.2010
		Fail:	02110-E01v01 ELEKTRIPAIGALDIS.dwg
		Leht/lehti:	1/1
		Stadium:	PP
		Mõõtkava:	1:100

Eleväli AS Tallinna 58 Viljandi 71018 tel 43 30603 e-mail mail@eleväli.ee
MTR reg.nr. EL10274158-0001 v.a 12.09.02; MTR reg.nr. FPR0000144 v.a 21.11.05