


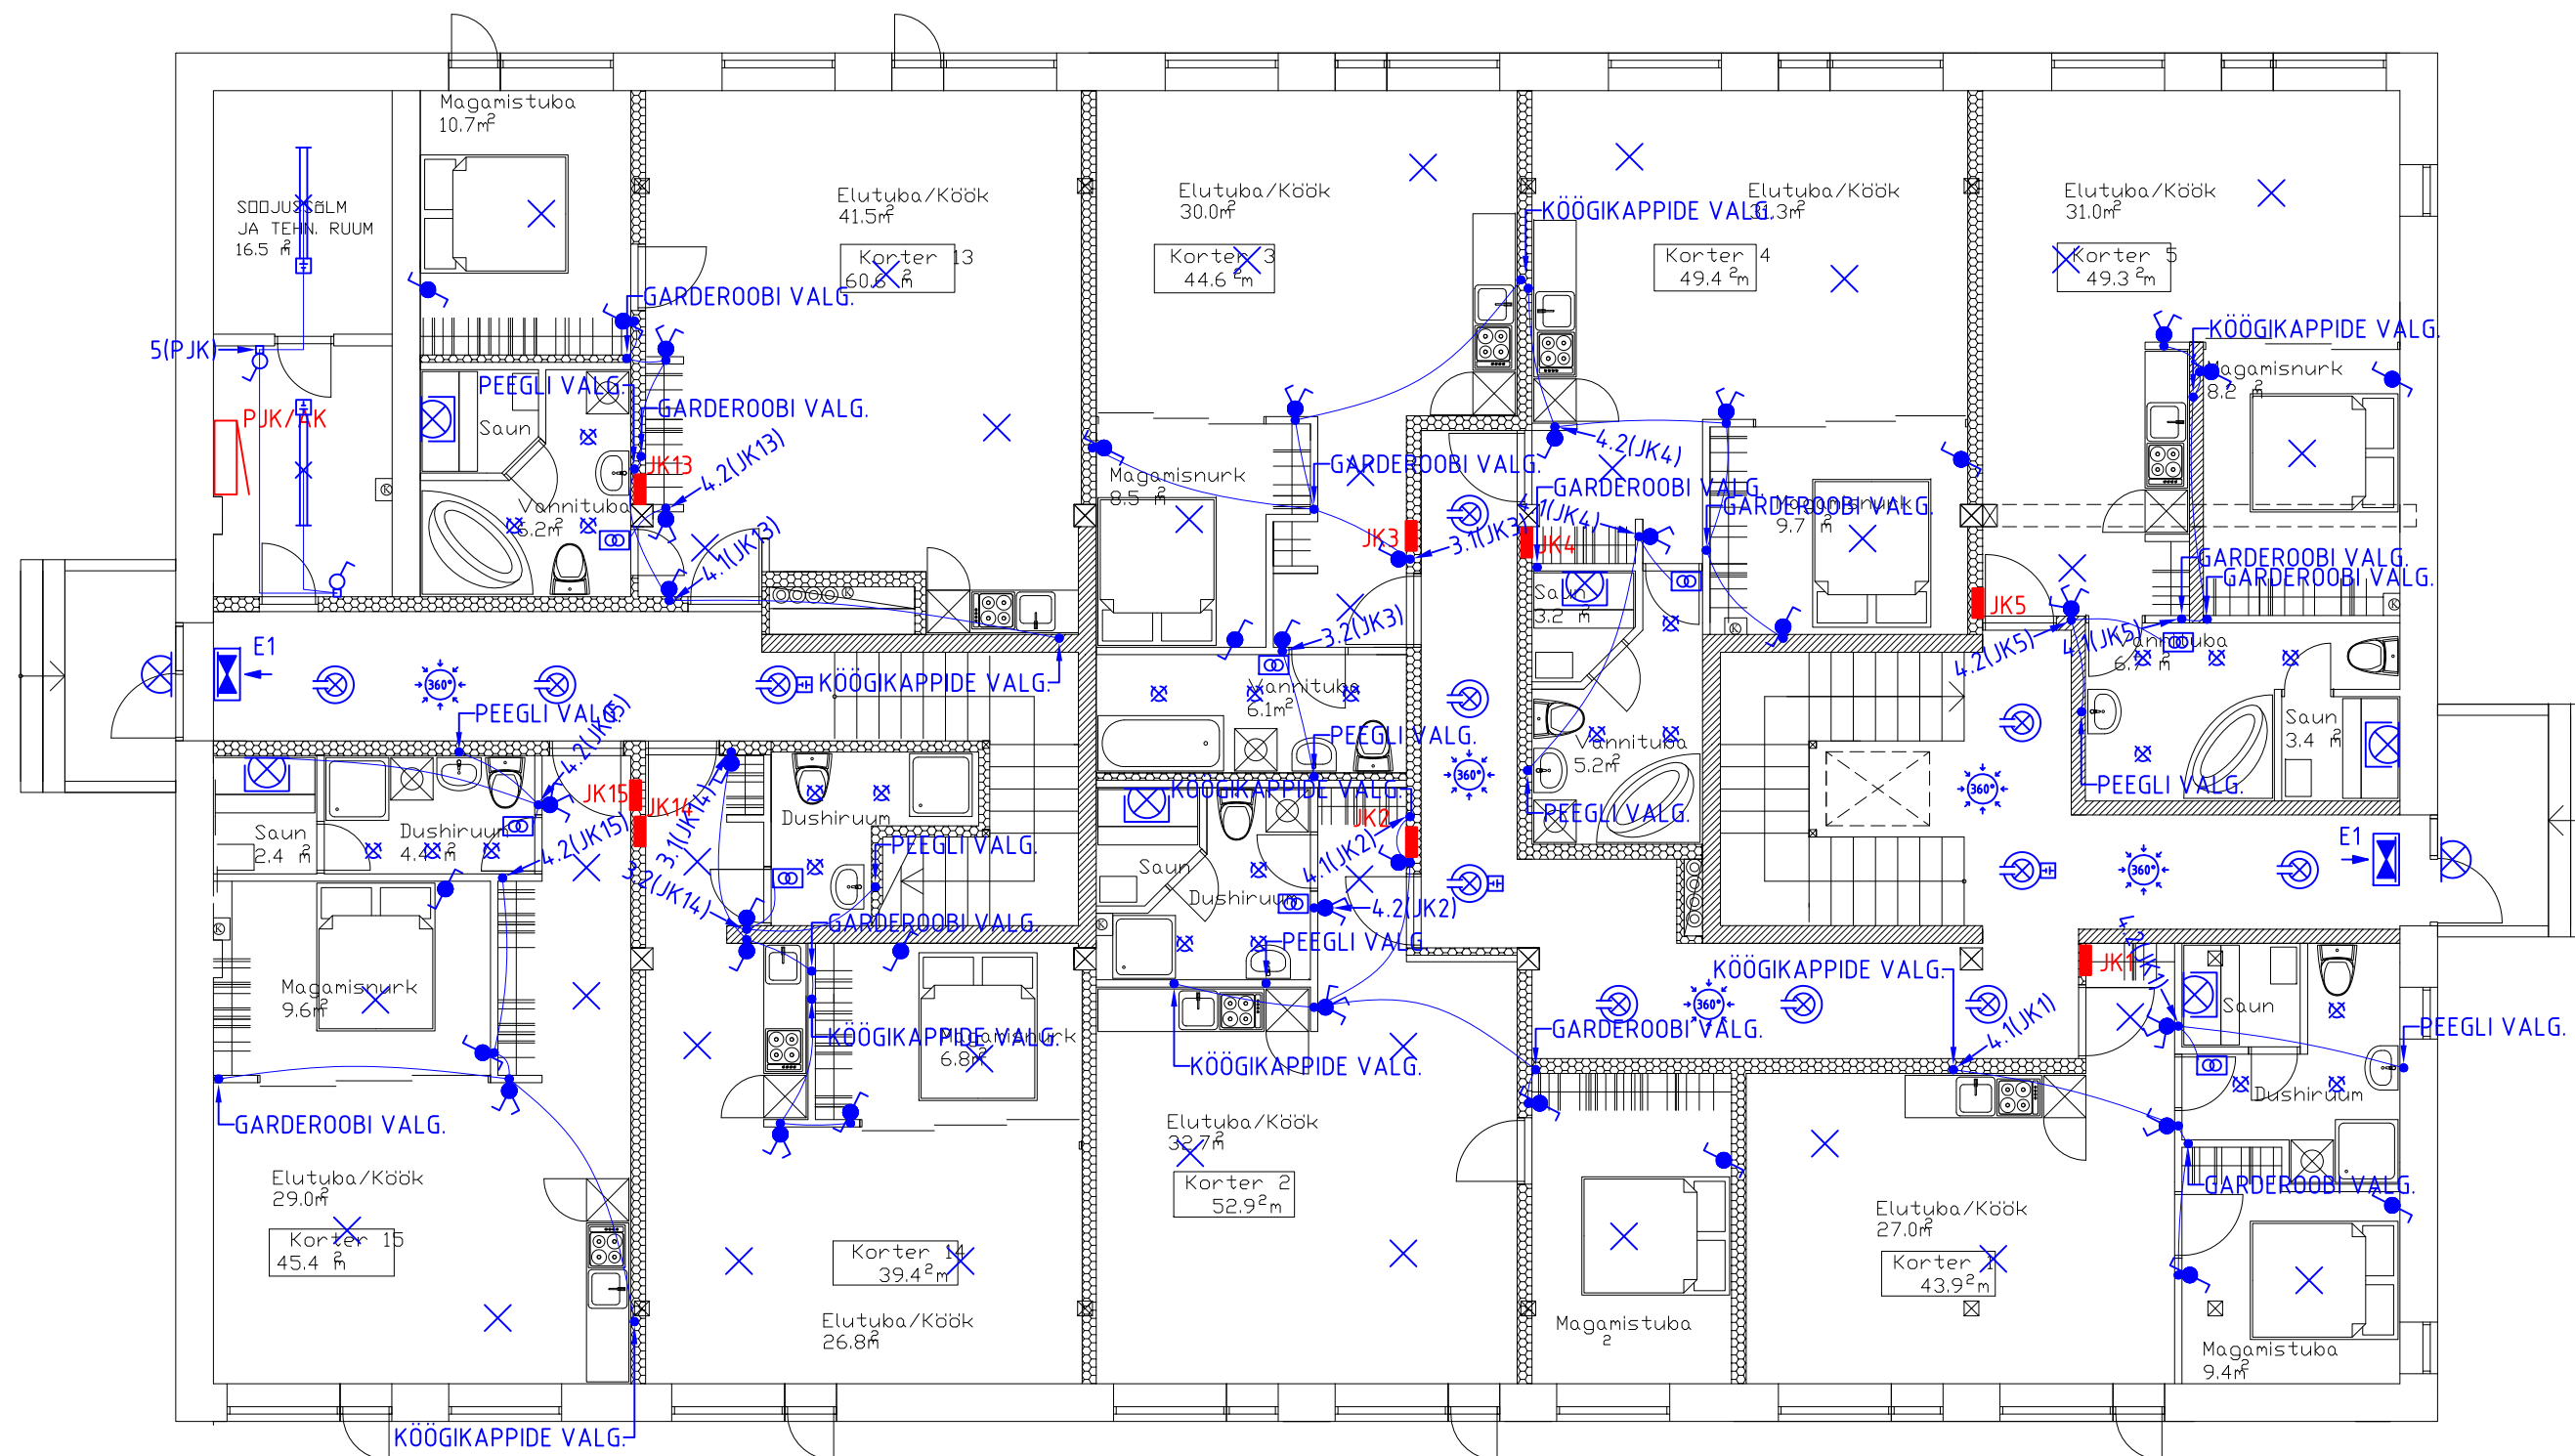

TINGMÄRGID

- LIHTLÜLITI IP23, SÜVISTATAV
- GRUPLÜLITI IP23, SÜVISTATAV
- 3 GRUPLÜLITI IP23, SÜVISTATAV
- ÜMBER(VEKSEL)LÜLITI IP23, SÜVISTATAV
- GRUPIÜMBER(VEKSEL)LÜLITI IP23, SÜVISTATAV
- RISTLÜLITI IP23, SÜVISTATAV
- LIHTLÜLITI IP44, PINNAPEALNE
- KOHALOEKU(PIR)ANDUR 360 KRAADI IP23
- TRAFO, ÜLDTÄHIS (TEHNILINE INFO SEADME JUURES)

VALGUSTITE LOEND:

- ✕ VALGUSTI
- ✕ HALOGEENLAMBIGA VALGUSTI 1x50W IP20, SÜVISTATAV
- ✕ HÕOGLAMBIGA SAUNAVAGUSTI 1x60 W E27 IP34, PUIDUVÕREGA PINNAPEALNE
- ✕ LUMINOFOORLAMPIDEGA VALGUSTI 2x58 W T8 IP40, PINNAPEALNE
- ✕ KOMPAKTLUMINOFOORLAMPIDEGA ALLVALGUSTI 2x26W IP 20, PINNAPEALNE
- ✕ HÕOGLAMBIGA VALGUSTI 1x60 W IP44, LIIKUMISANDURIGA, PINNAPEALNE
- ✕ HÕOGLAMBIGA VALGUSTI 1x60 W IP44, PINNAPEALNE
- ✕ AKUSEADE

KORRUS

Tellija:	VARAKS OÜ JAKOBSONI 11 VILJANDI	Töö:	ELEKTRIPAIGALDISE PROJEKTEERIMINE TUGEVVÕOL (ET); NORKVÕOL (EN)
Objekt:	KORTERELAMU, LOOGA 8 VILJANDI	Joonise nr:	02110-ET-04
Joonis:	I K VALGUSTUSPAIGALDISE PLAAN	Projektijuht:	R.PIUS
		Projekt:	M.POJO
		Koostatud/trükitud:	29.03.2010 / 10.04.2010
		Fail:	02110-E01v01 ELEKTRIPAIGALDIS.dwg
		Leht/lehti:	1/1
		Stadium:	PP
		Mõõtkava:	1:100