


KOLMANDA KORRUSE UL
(TREPIKODA+KORTERID)
417.7 m²

KOLMANDA KORRUSE K
ULDPIND
385.8 m²

KOLMANDA KORRUSE R
ULDPIND
203.2 m²

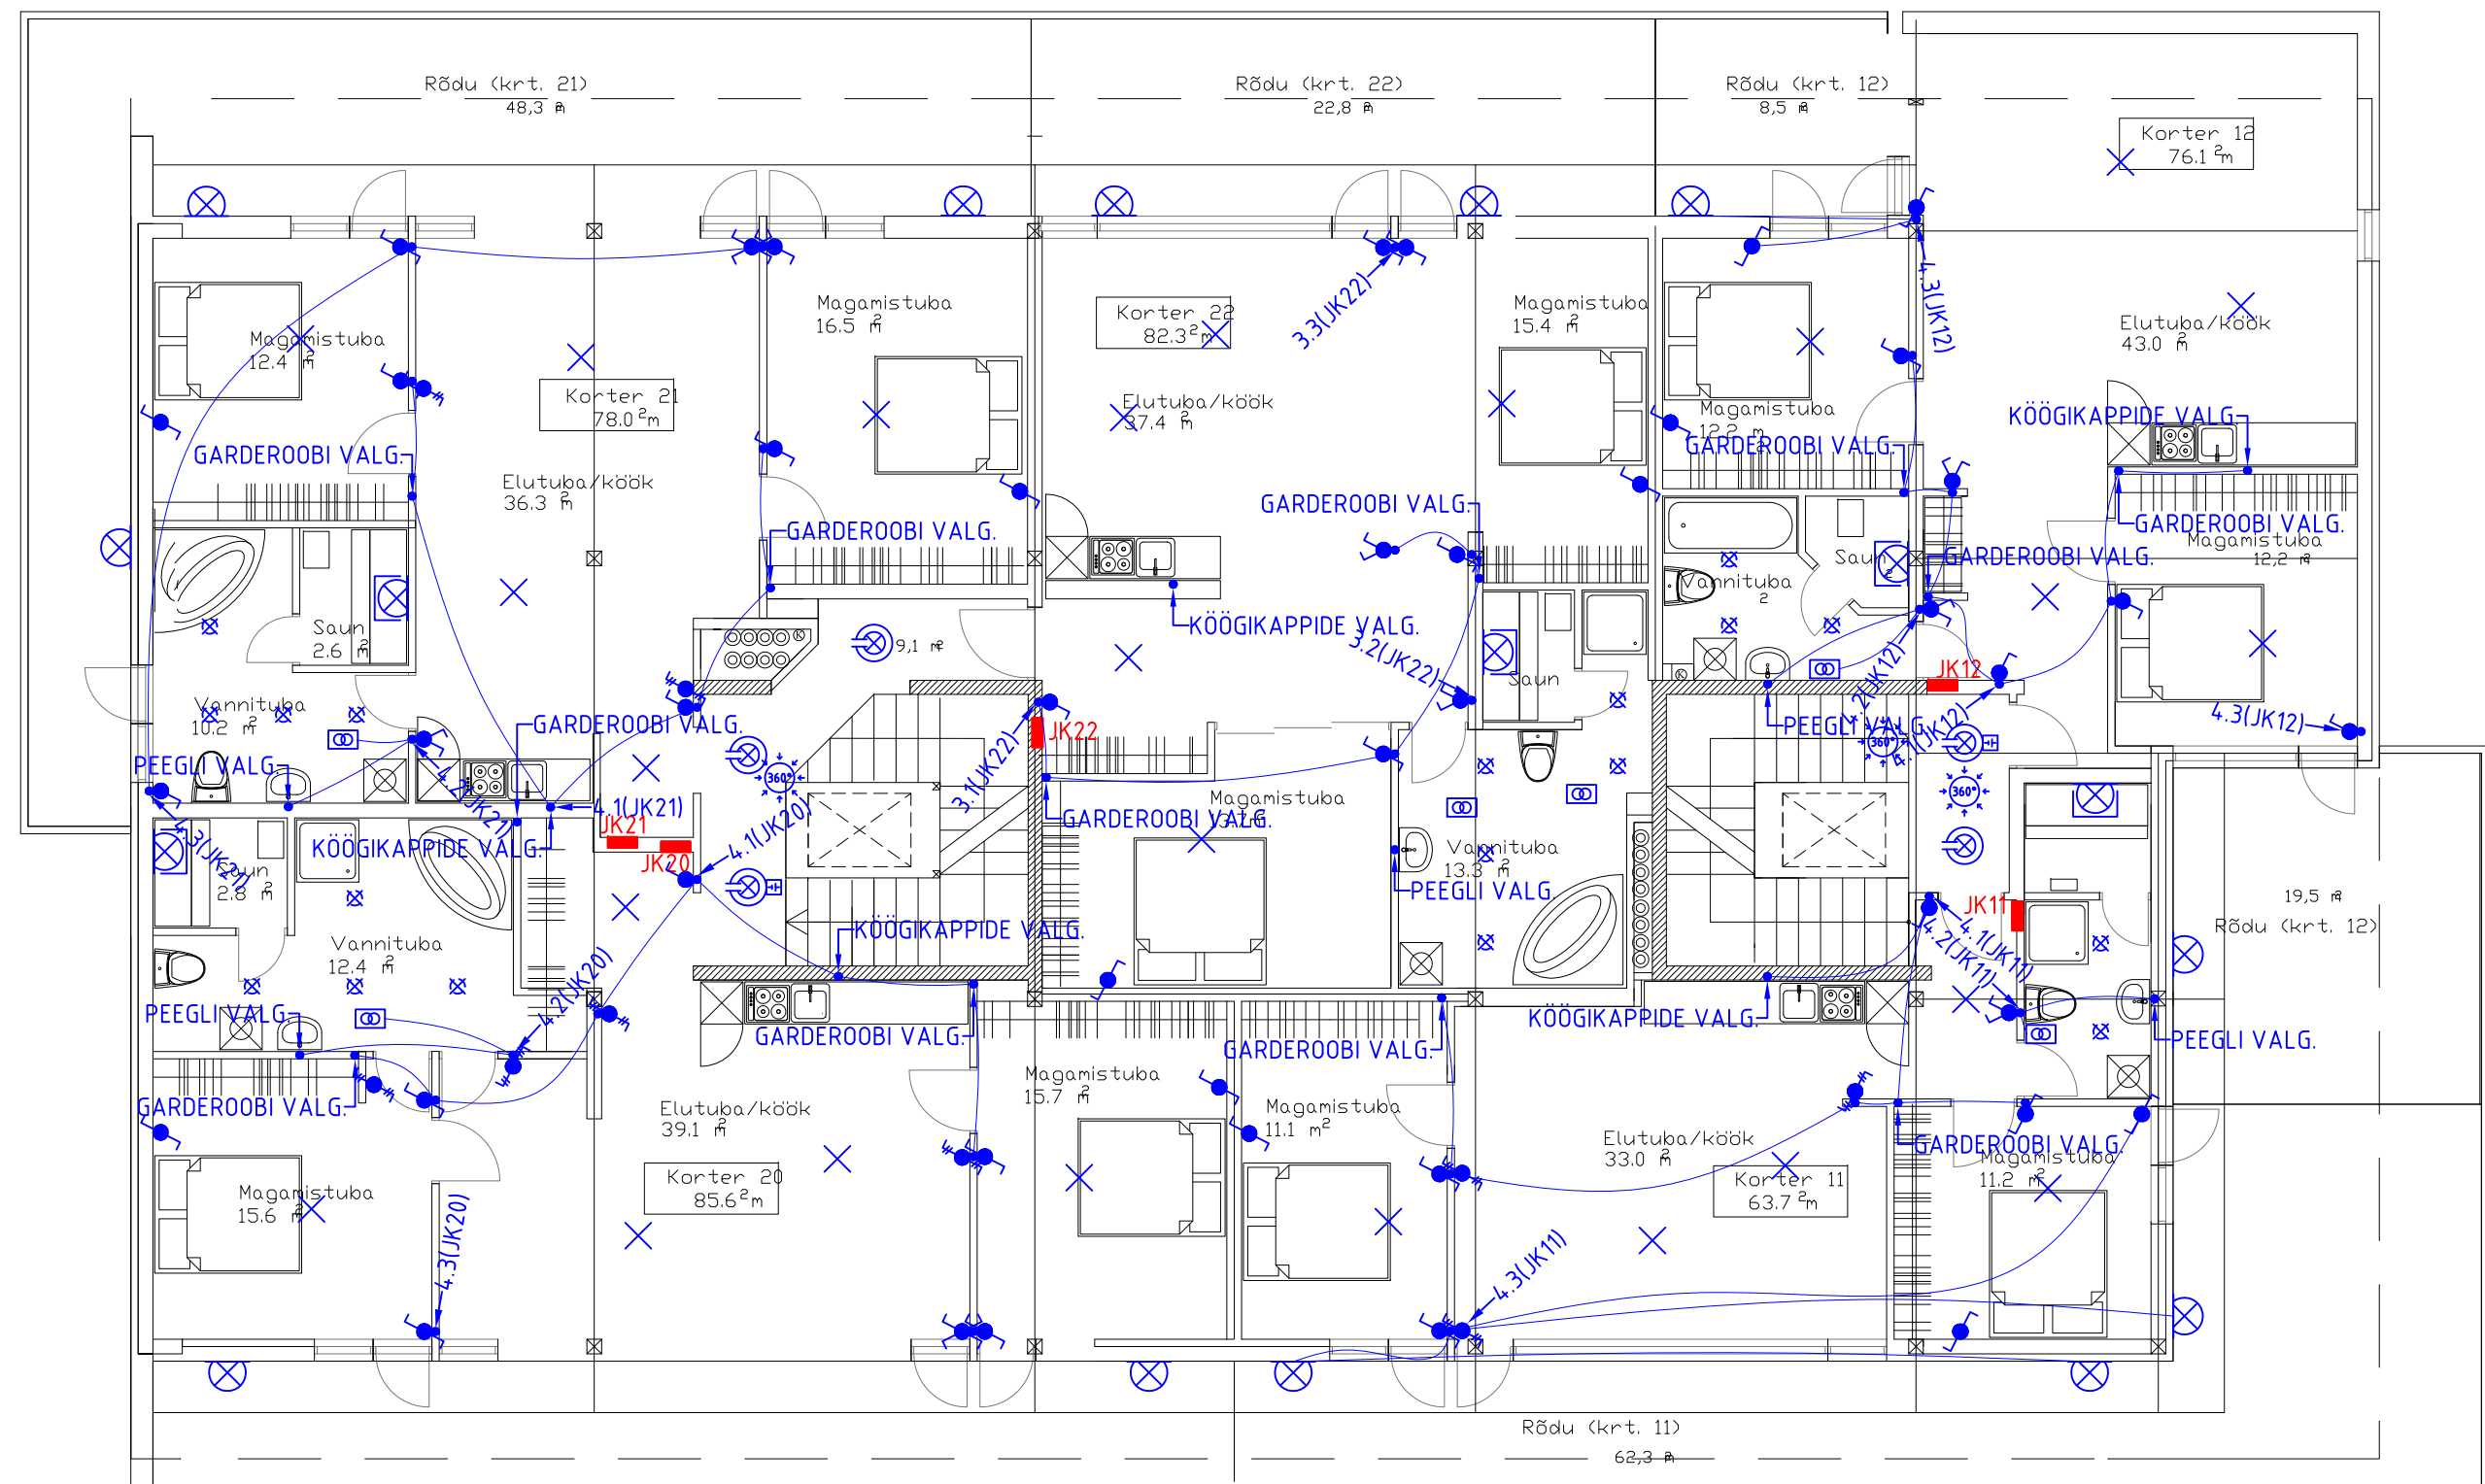

- TINGMÄRGID
- LIHTLÜLITI IP23, SÜVISTATAV
 - GRUPLÜLITI IP23, SÜVISTATAV
 - 3 GRUPLÜLITI IP23, SÜVISTATAV
 - ÜMBER(VEKSEL)LÜLITI IP23, SÜVISTATAV
 - GRUPIÜMBER(VEKSEL)LÜLITI IP23, SÜVISTATAV
 - RISTLÜLITI IP23, SÜVISTATAV
 - LIHTLÜLITI IP44, PINNAPEALNE
 - KOHALOEKU(PIR)ANDUR 360 KRAADI IP23
 - TRAFO, ÜLDTÄHIS (TEHNILINE INFO SEADME JUURES)

- VALGUSTITE LOEND:
- VALGUSTI
 - HALOGEENLAMBIGA VALGUSTI 1x50W IP20, SÜVISTATAV
 - HÕÖGLAMBIGA SAUNAVALGUSTI 1x60 W E27 IP34, PUIDUVÕREGA PINNAPEALNE
 - LUMINOFOORLAMPIDEGA VALGUSTI 2x58 W T8 IP40, PINNAPEALNE
 - KOMPAKT LUMINOFOORLAMPIDEGA ALLVALGUSTI 2x26W IP 20, PINNAPEALNE
 - HÕÖGLAMBIGA VALGUSTI 1x60 W IP44, LIIKUMISANDURIGA, PINNAPEALNE
 - HÕÖGLAMBIGA VALGUSTI 1x60 W IP44, PINNAPEALNE
 - AKUSEADE

Tellija:	VARAKS OÜ JAKOBSONI 11 VILJANDI	Töö:	ELEKTRIPAIGALDISE PROJEKTEERIMINE TUGEVOOL [ET]; NORKVOOL [EN]
Objekt:	KORTERELAMU, LOOGA 8 VILJANDI	Joonise nr	02110-ET-06
Joonis:	III K VALGUSTUSPAIGALDISE PLAAN		
Projekti juht	R.PIUS	Leht/lehti	1/1
Projekt	M.POJO	Stadium	PP
Koostatud/trükitud	29.03.2010 / 10.04.2010	Mõõtkava	1:100
Fail	02110-E01v01 ELEKTRIPAIGALDIS.dwg		

ELEVALI
püsivad ühendused

Eleväli AS Tallinna 58 Viljandi 71018 tel 43 30603 e-mail mail@eleva.ee
MTR reg.nr. EL10274158-0001 v.a 12.09.02; MTR reg.nr. FPR0000144 v.a 21.11.05