


2-2

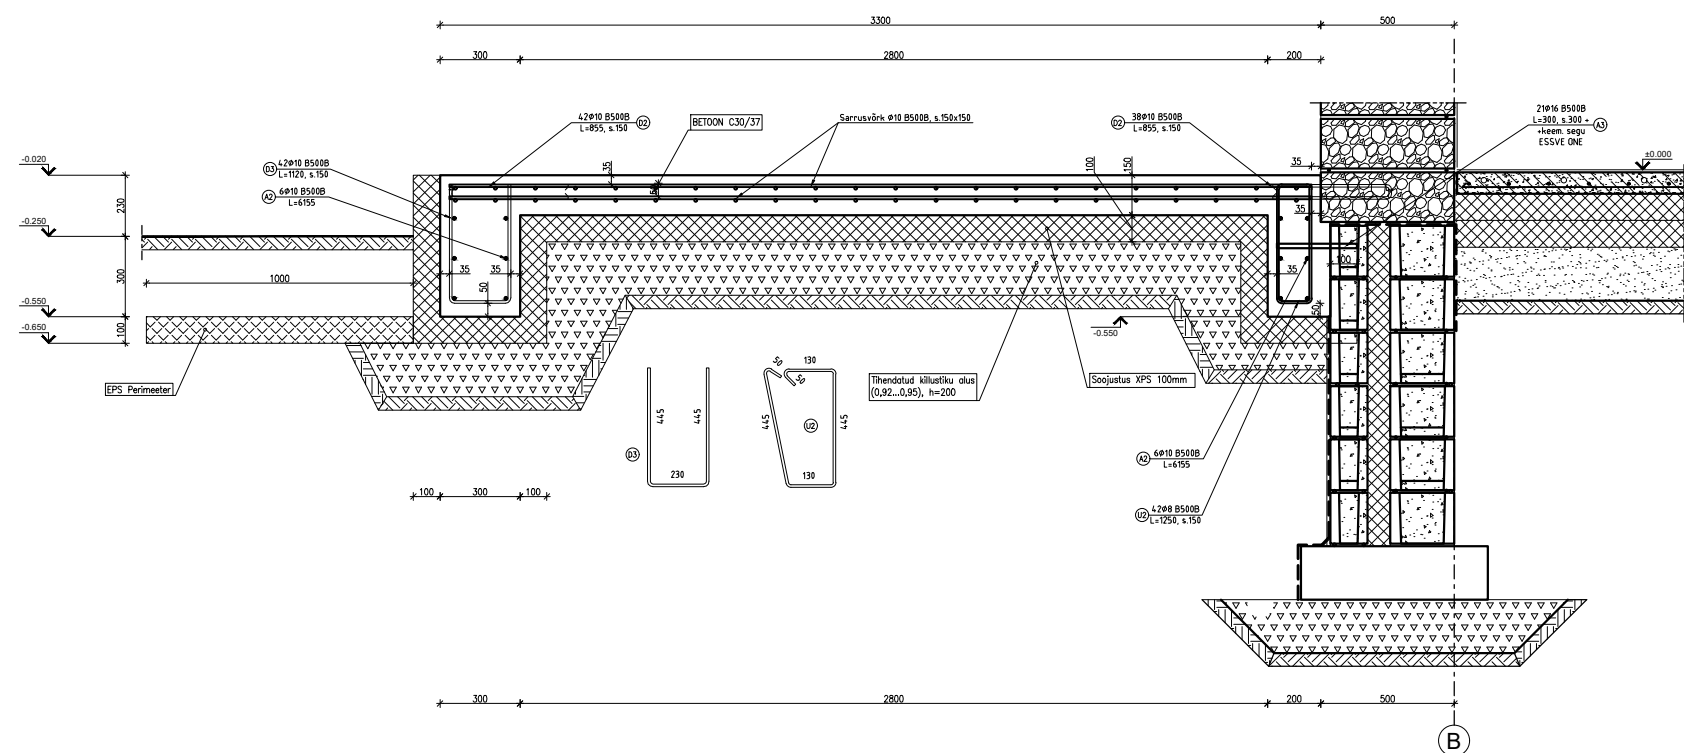

MATERJALIDE SPETSIFIKATSIOON				
NR	TÄHIS	NIMETUS	KOGUS	MÄRKUS
01	EVS-IN 10080:2006	#8 B500B	33,1 kg	
02	EVS-IN 10080:2006	#10 B500B	186,5 kg	
03	EVS-IN 10080:2006	#16 B500B	9,5 kg	
04	EVS-IN 10080:2006	Sarrusvõrk #10 B500B, s.150x150	40,0 m <sup>2</sup>	
05		BETOON C30/37 XC4 XF2 XD1	4,3 m <sup>3</sup>	

ARMATUURI SPETSIFIKATSIOON											
Pos.	#	Kogus	Eeskis	A	B	C	D	Pikkus	Kaal	Armatuuri	
		[mm]		[mm]	[mm]	[mm]	[mm]	[mm]	[kg]	[kg]	
A1	10	12		320				320	21,9	8500B	
A2	10	12		6155				6155	45,5	8500B	
A3	16	20		300				300	9,5	8500B	
B1	10	38		445	80	445		970	22,7	8500B	
B2	10	124		400	55	400		855	65,4	8500B	
B3	10	42		445	230	445		1120	29,0	8500B	
U1	8	21		330	380	50		1520	12,6	8500B	
U2	8	42		445	130	50		1250	20,7	8500B	
									KOKKU	229,31	

Muudatus	Kuupäev	Muudatuse kirjeldus	Projekts
Objekt	Vaadi tee 13, Kärta küla, Rae vald, Harju maakond	Projekt	T-1958-2026
Taust	Teostis	Kontrollis	Stauden
Erastis	M. Võllagaalovski	A. Saks	Kuupäev
		Jammi	06.08.2026
CONSTRUCTIVE OÜ		Üksikute varustuste ja terrasside ühensprojekteerimine	
Reg nr 1039518, GON - 072 9491671, TEL./FAX +372 6828484		Välis trepp ja välis "B" Lõhed	
L14 nr EEP001111 e-mail info@constructive.ee		Jammi nr	VTR-02
		Arh	1
		Leht	1/1