


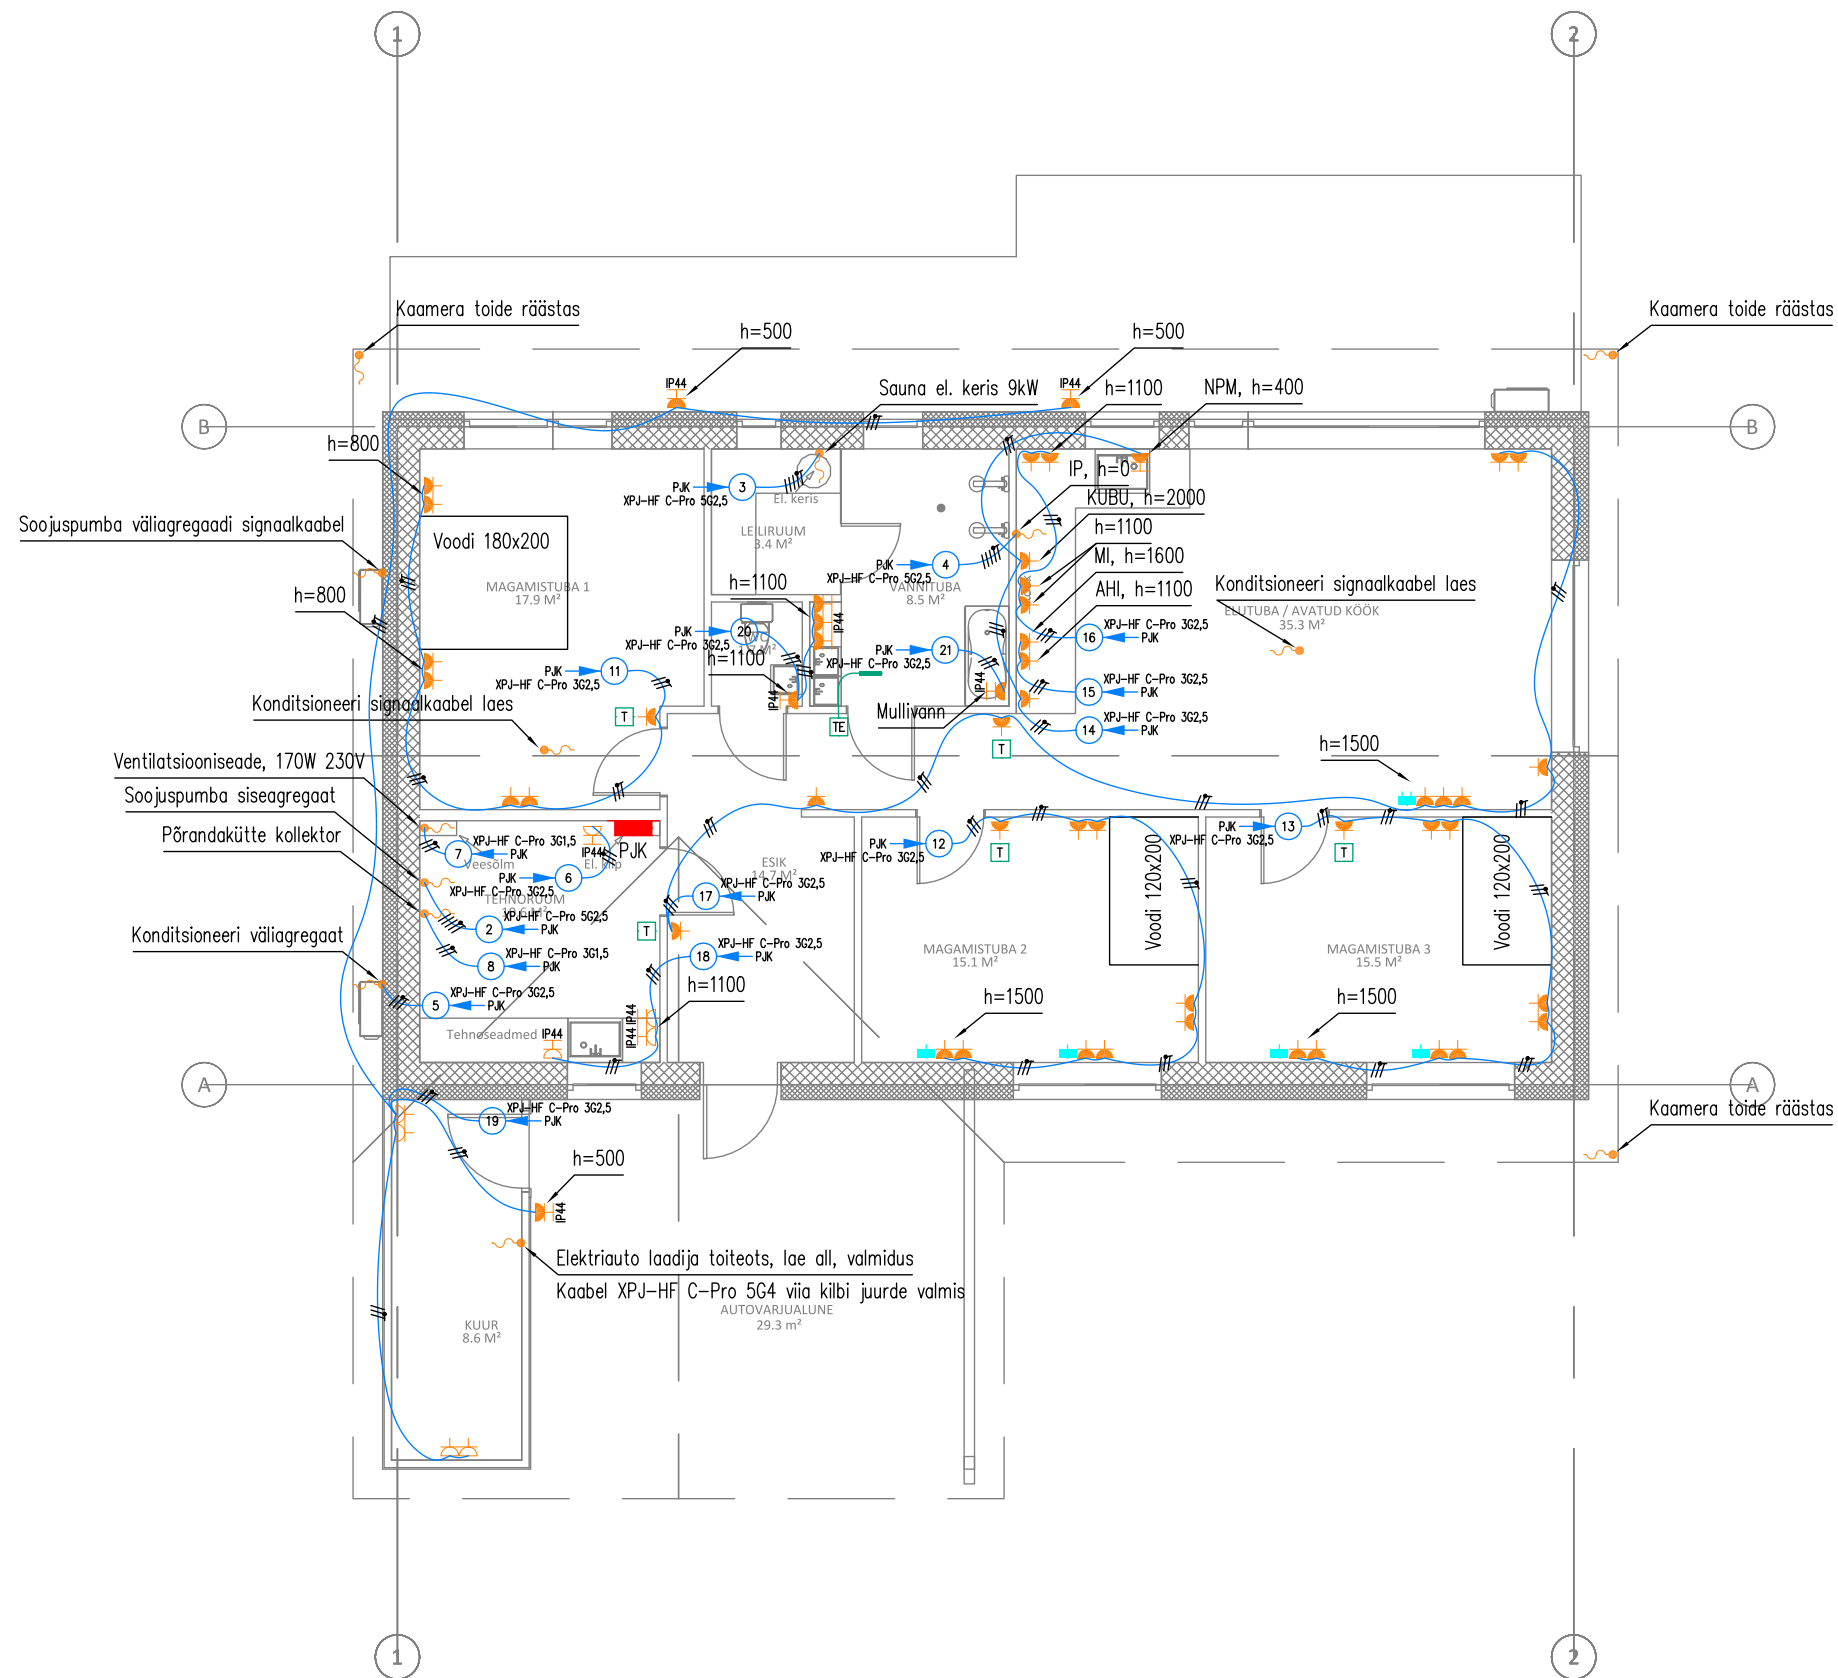

TINGMÄRGID:

- Kaablivaru 3m, otsastatud klemmidega
- Pistikupesa, 1-ne, PE-kontaktiga, süvispaigaldus
- Pistikupesa kaanega, 1-ne, IP44, süvispaigaldus
- Pistikupesa, 1-ne, PE-kontaktiga, pindpaigaldus
- Pistikupesa kaanega, 1-ne, IP44, pindpaigaldus
- Telekommunikatsiooni pistikupesa RJ45, süvispaigaldus
- Telekommunikatsiooni pistikupesa 2xRJ45, süvispaigaldus
- Veepõrandakütte termostaat
- Veepõrandakütte termostaat põrandaalusega

LÜHENDID:

- NMP – Nõudepesumasin
- KÜ – Külmik
- MI – Mikrolaineahi
- IP – Induktsioon pliit

MÄRKUSED:

1. Pistikupesad paigaldada kõrgusele põrandast 300mm, juhul kui ei ole näidatud teisiti.
2. Niisketes ruumides jälgida IP astet.
3. Põrandakütte termostaadid paigaldada kõrgusele põrandast 1500mm.
4. Konditsioneeride signaalkaabli paigaldab ja ühendab tootja.
5. Õhk-vesisoojuspumba signaalkaabli paigaldub ja ühendab tootja.
6. Kaamerate ühendamine selgub ehituse käigus.
7. Elektiraudo laadimiseks teha valmidus.