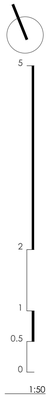

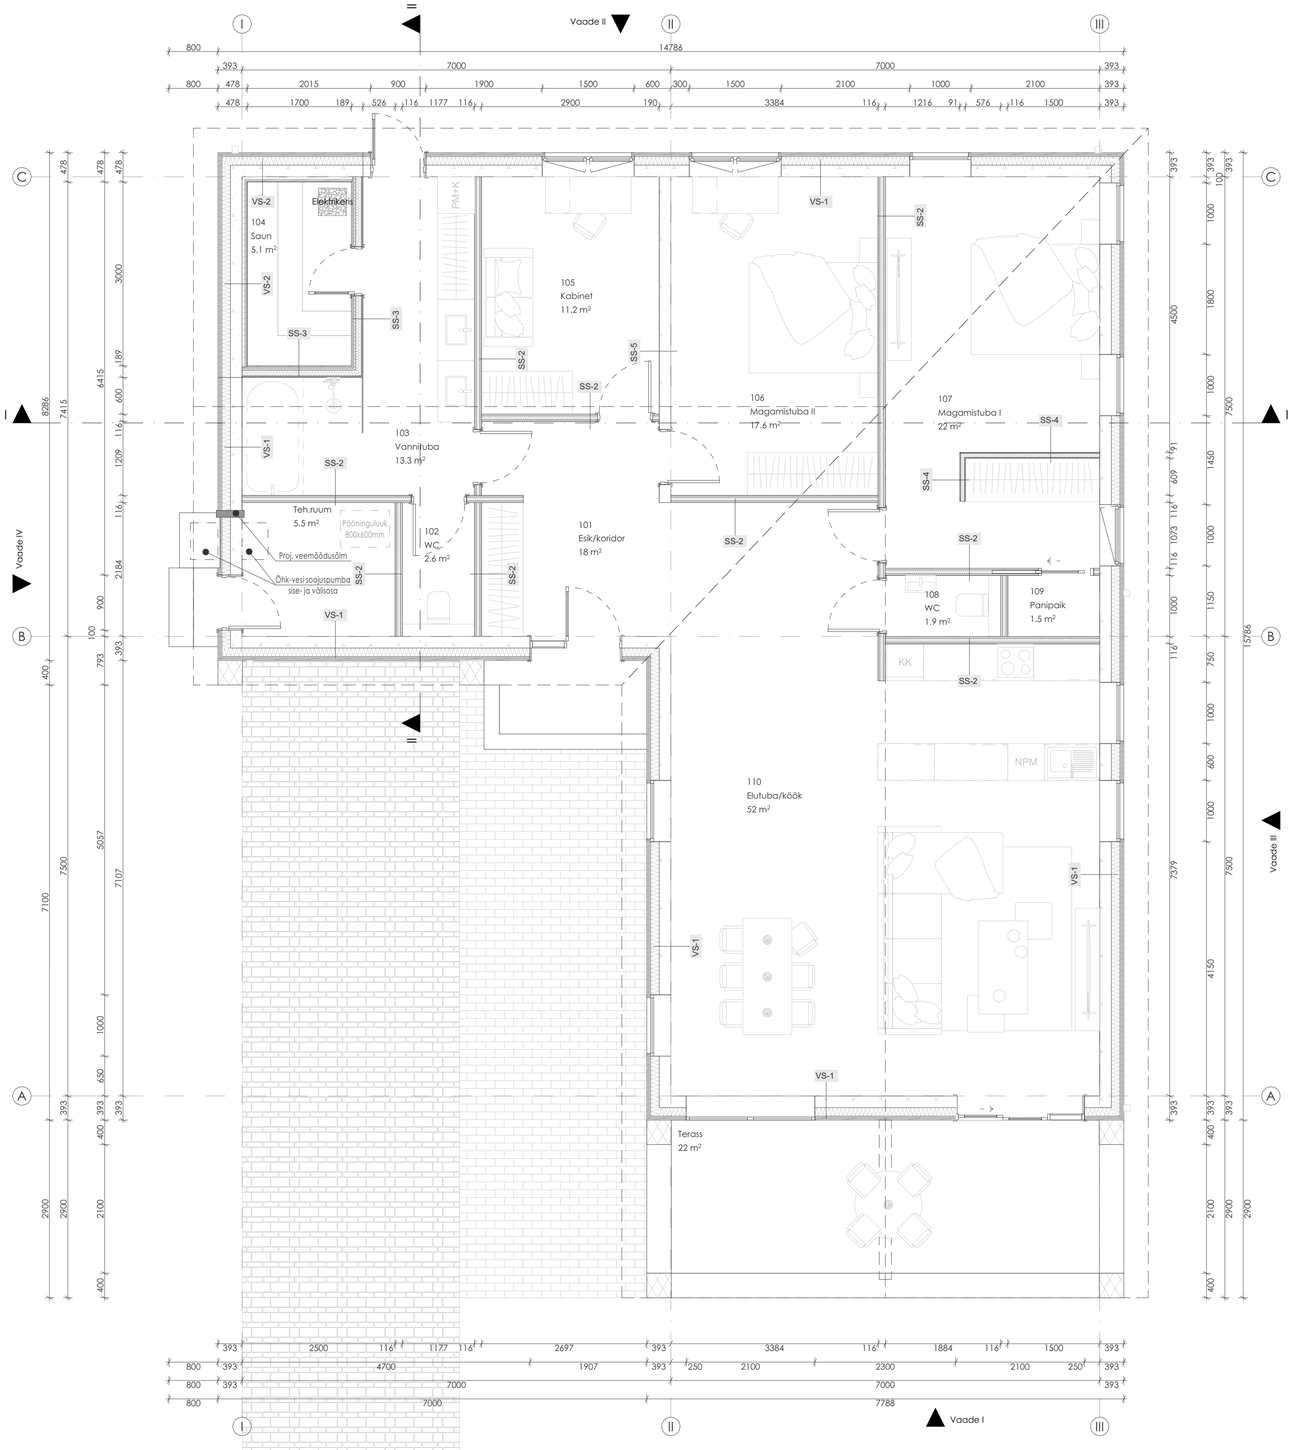

Ruumide eksplikatsioon

	Ruumi nimetus	Netopind
Eluruumi pind		
101	Esik/koridor	18.0
102	WC	2.6
103	Vannituba	13.3
104	Saun	5.1
105	Kabinet	11.2
106	Magamistuba II	17.6
107	Magamistuba I	22.0
108	WC	1.9
109	Panipaik	1.5
110	Elutuba/köök	52.0
		145.2 m²
Tehnopind		
	Teh.ruum	5.5
		5.5 m²
		150.7 m²

SS-2		
	0	Siseviimistlus vastavalt sisekujundusprojektile
	25	2x Kipsplaat 12.5 mm
	66	metallkarkass 66 mm, vahel min.vill
	25	2x Kipsplaat 12.5 mm.
	0	Siseviimistlus vastavalt sisekujundusprojektile.
SS-3		
	0	Siseviimistlus vastavalt sisekujundusprojektile
	13	kipsplaat 12.5mm
	95	Puitkarkass 45x95 mm, vahel min.vill
	30	Soojustus fooliumiga, teibitud
	21	Vertikaalne roovitus 21x45 (tuulutusliist)
	18	Horisontaalne puidust voodrilaud
SS-4		
	0	Siseviimistlus vastavalt sisekujundusprojektile
	13	Kipsplaat
	66	metallkarkass 66 mm, vahel min.vill
	13	Kipsplaat.
	0	Siseviimistlus vastavalt sisekujundusprojektile.
SS-5		
	0	Siseviimistlus vastavalt sisekujundusprojektile
	190	Columbia kivi
	0	Siseviimistlus vastavalt sisekujundusprojektile.

VS-1		
	21	Vertikaalne puidust voodrilaud (nt UYSK)
	21	Horisontaalne roovitus 21x45 mm
	21	Vertikaalne roovitus 21x45 (tuulutusliist)
	140	PIR soojustusplaat
	190	Columbia kivi (täisvalatud)
	0	Siseviimistlus vastavalt sisekujundusprojektile.
VS-2		
	21	Vertikaalne puidust voodrilaud (nt UYSK)
	21	Horisontaalne roovitus 21x45 mm
	21	Vertikaalne roovitus 21x45 (tuulutusliist)
	140	PIR soojustusplaat
	190	Columbia kivi (täisvalatud)
	50	Saunakate
	25	Distantsliist 25x50
	10	Voodrilaud (1mx1m kerise ümbrus tulekindel plaat)

MÄRKUSED:

1. Arhitektuur-ehitusliku projekteerimistööde aluseks on võetud Tellija poolne lähteülesanne
2. Kõikide materjalide ja ehitustööde kvaliteet peab vastama Eesti Vabariigis kehtivate seadusandlike aktide järgi kehtestatud nõuetele ja olema kooskõlas hea ehitustavaga.
3. Ehitustööd peavad toimuma arhitektuur-ehitusliku põhi- või tööprojekti järgi ning arhitektuur-ehitusliku osa projekti vaadata ehitamisel koos EK-osa (ehituskonstruktiivse osa) ning eriosade projektidega VV-osa(välistehnovõrkude osa),VP-osa (vertikaalplaneerimise osa), VK-osa (veevarustuse ja kanalisatsiooni osa), KV-osa (küttesüsteemide ja ventilatsiooni osa), EL-osa (elektrotehniline osa), EN-osa (nõrkvoolu ja automaatika osa), ja siseviimistlustabeliga, -plaaniga ja/või sisekujundusprojektiga.
4.Kavandatava hoone esimese korruse tasapind ±0,000,välisteppide / välisterrasside astmete arvud, astmete kõrgused, välispanduste ja välisplatvormide kalded ja horisontaaltasapinnad, täpsustatakse vajadusel krundi vertikaalplaneerimise ja heakorrastustööde käigus.
5. Kõikide toodete puhul lähtudaod tootja paigaldusnõuetest
6. Teostajal kontrollida ehitusliku mõõdud kohapeal
7. Ekraanil kuvatavad toonid on produtseeritud elektrooniliselt. Need ei asenda reaalseid toone, kuna toonid on mõjutatud erinevatest toodetest, läikest, valgusoludest ja paljudest teistest teguritest. Tee lõplik toonivalik alati tavalisest värvikaardist meie edasimüüjate esindustes.
8. Kõik ehituse käigus ilmnevad või kavandatavad muudatused võrreldes projektis esitatuga tuleb enne teostamist kooskõlastada vastutava arhitektiga.
9. Mõõdud on joonisele kantud inventariseerimise jooniste alusel ja vajavad kontrollimist/täpsustamist ehituse käigus kohapeal.

FRA