
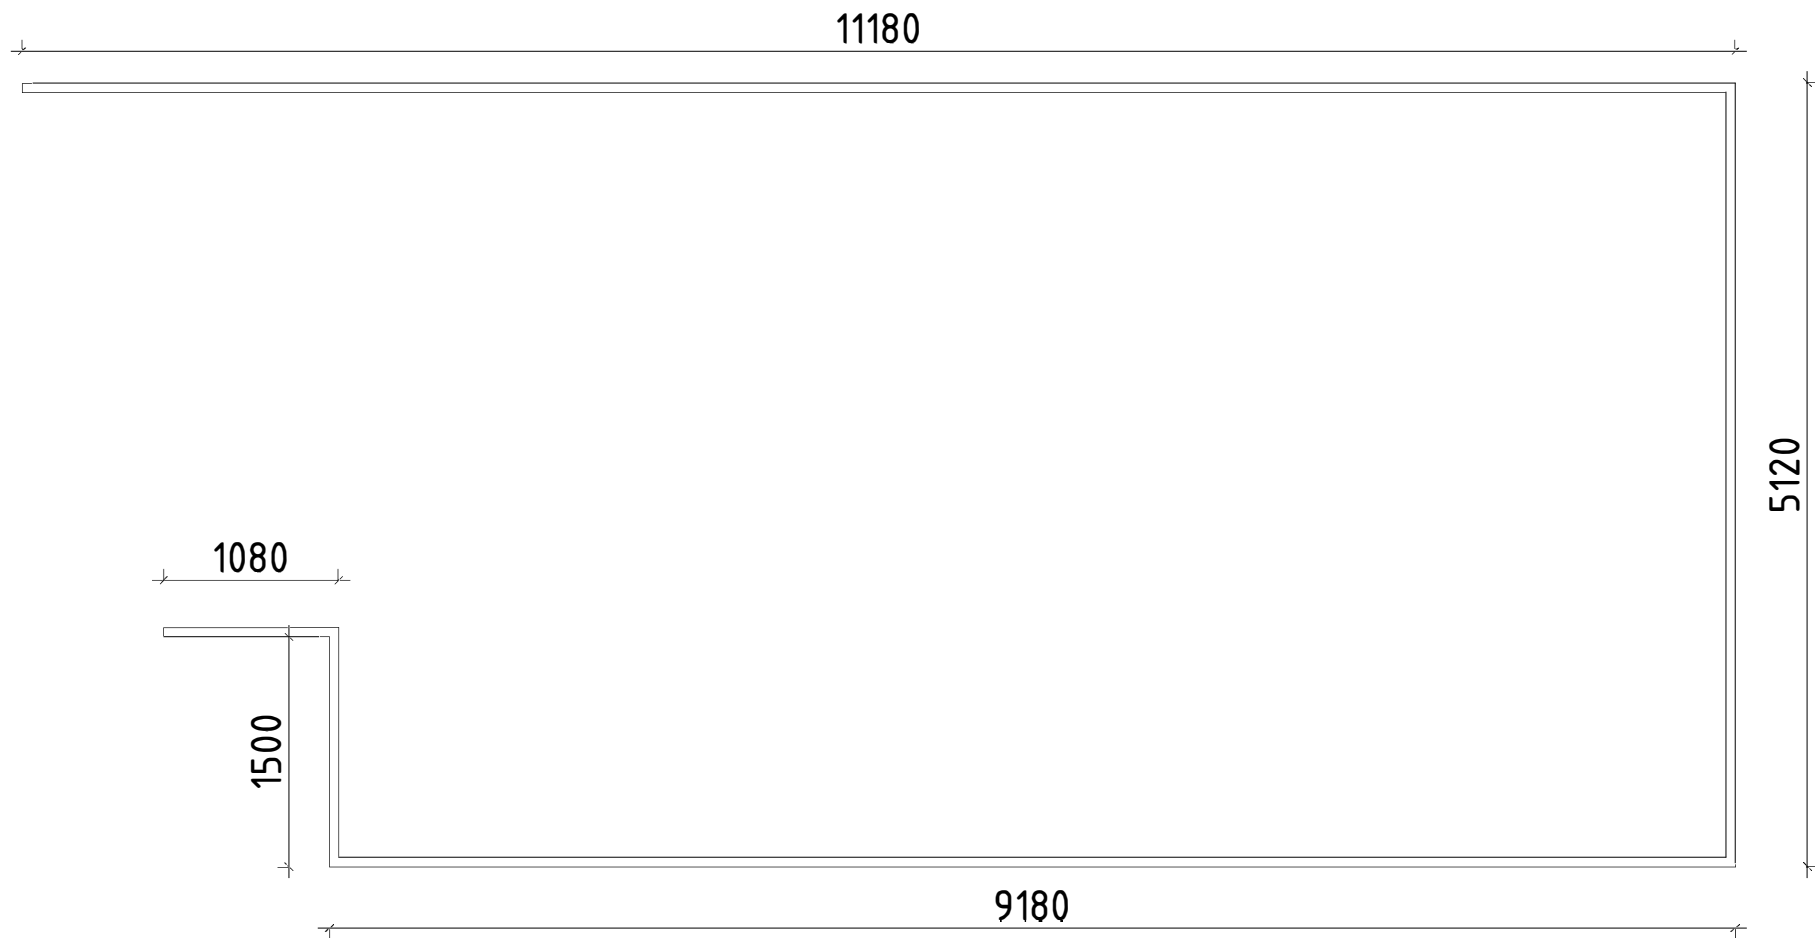


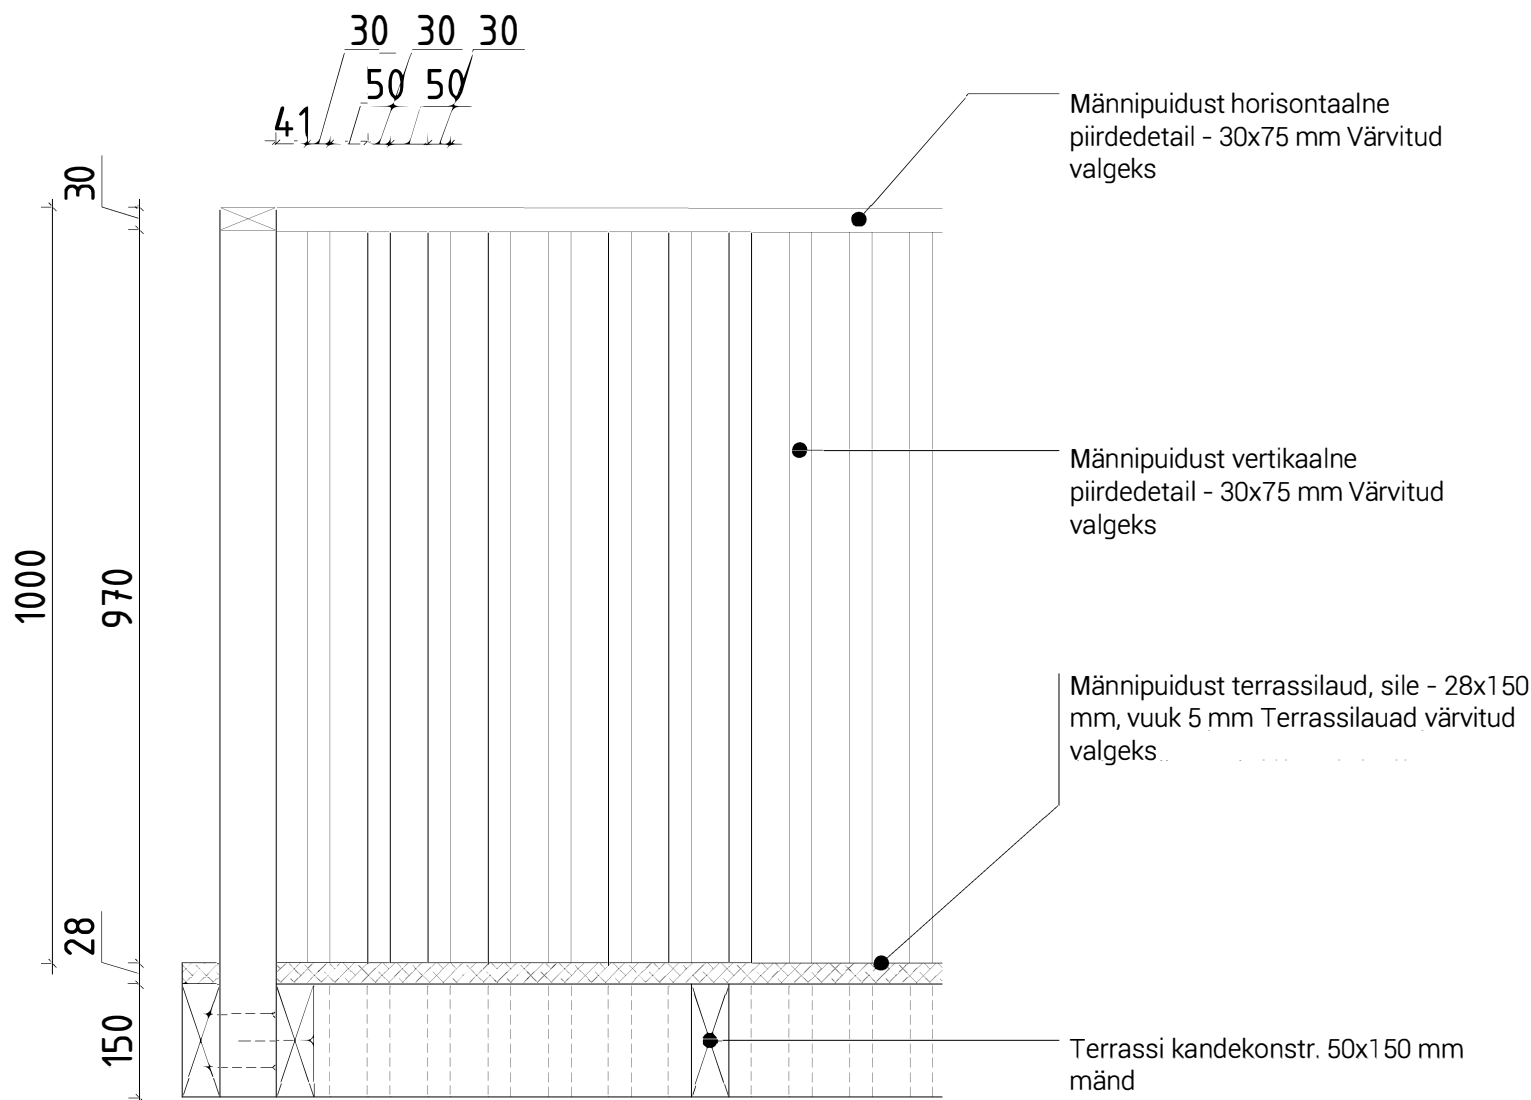

1	KÕIK MATERIALI JA EHITUSTÖÖDE KVALITEET PEAVADVASTAMA, EV-S KEHTIVATE SEADUSANDLIKEAKTIDE JÄRGI KEHTESTATUD NÕUETELE JA OLEMA KOOSKÖLAS HEA EHTUSTAVAGA.
2	EHITUSTÖÖD TULEB TEOSTADA JÄRGIDES KOGUMIKE MAA RYL 2000, TARINDI RYL2000 JA VIIMISTLUS RYL2000 NÕUETE TEISE KLASSI TASET. EHTUSTÖÖDE KVALITEET PEAB VASTAMA RYL 2000 NÕUETELE
3	KÕIK MÕÖDUD KONTROLLIDA ENNE VALMISTAMIST KOHAPEAL
Märkused	

Objekt	
Tellija	
Joonise nimi	
Piirde põhimõtteline joonis	
Arhitektid	
Töö number	Joonise number
13014	A 402
Projekti osa	Projekti staadium
ARH	Eelprojekt
Mõõtkava	Kuupäev
1:20	
Töövõtja	