


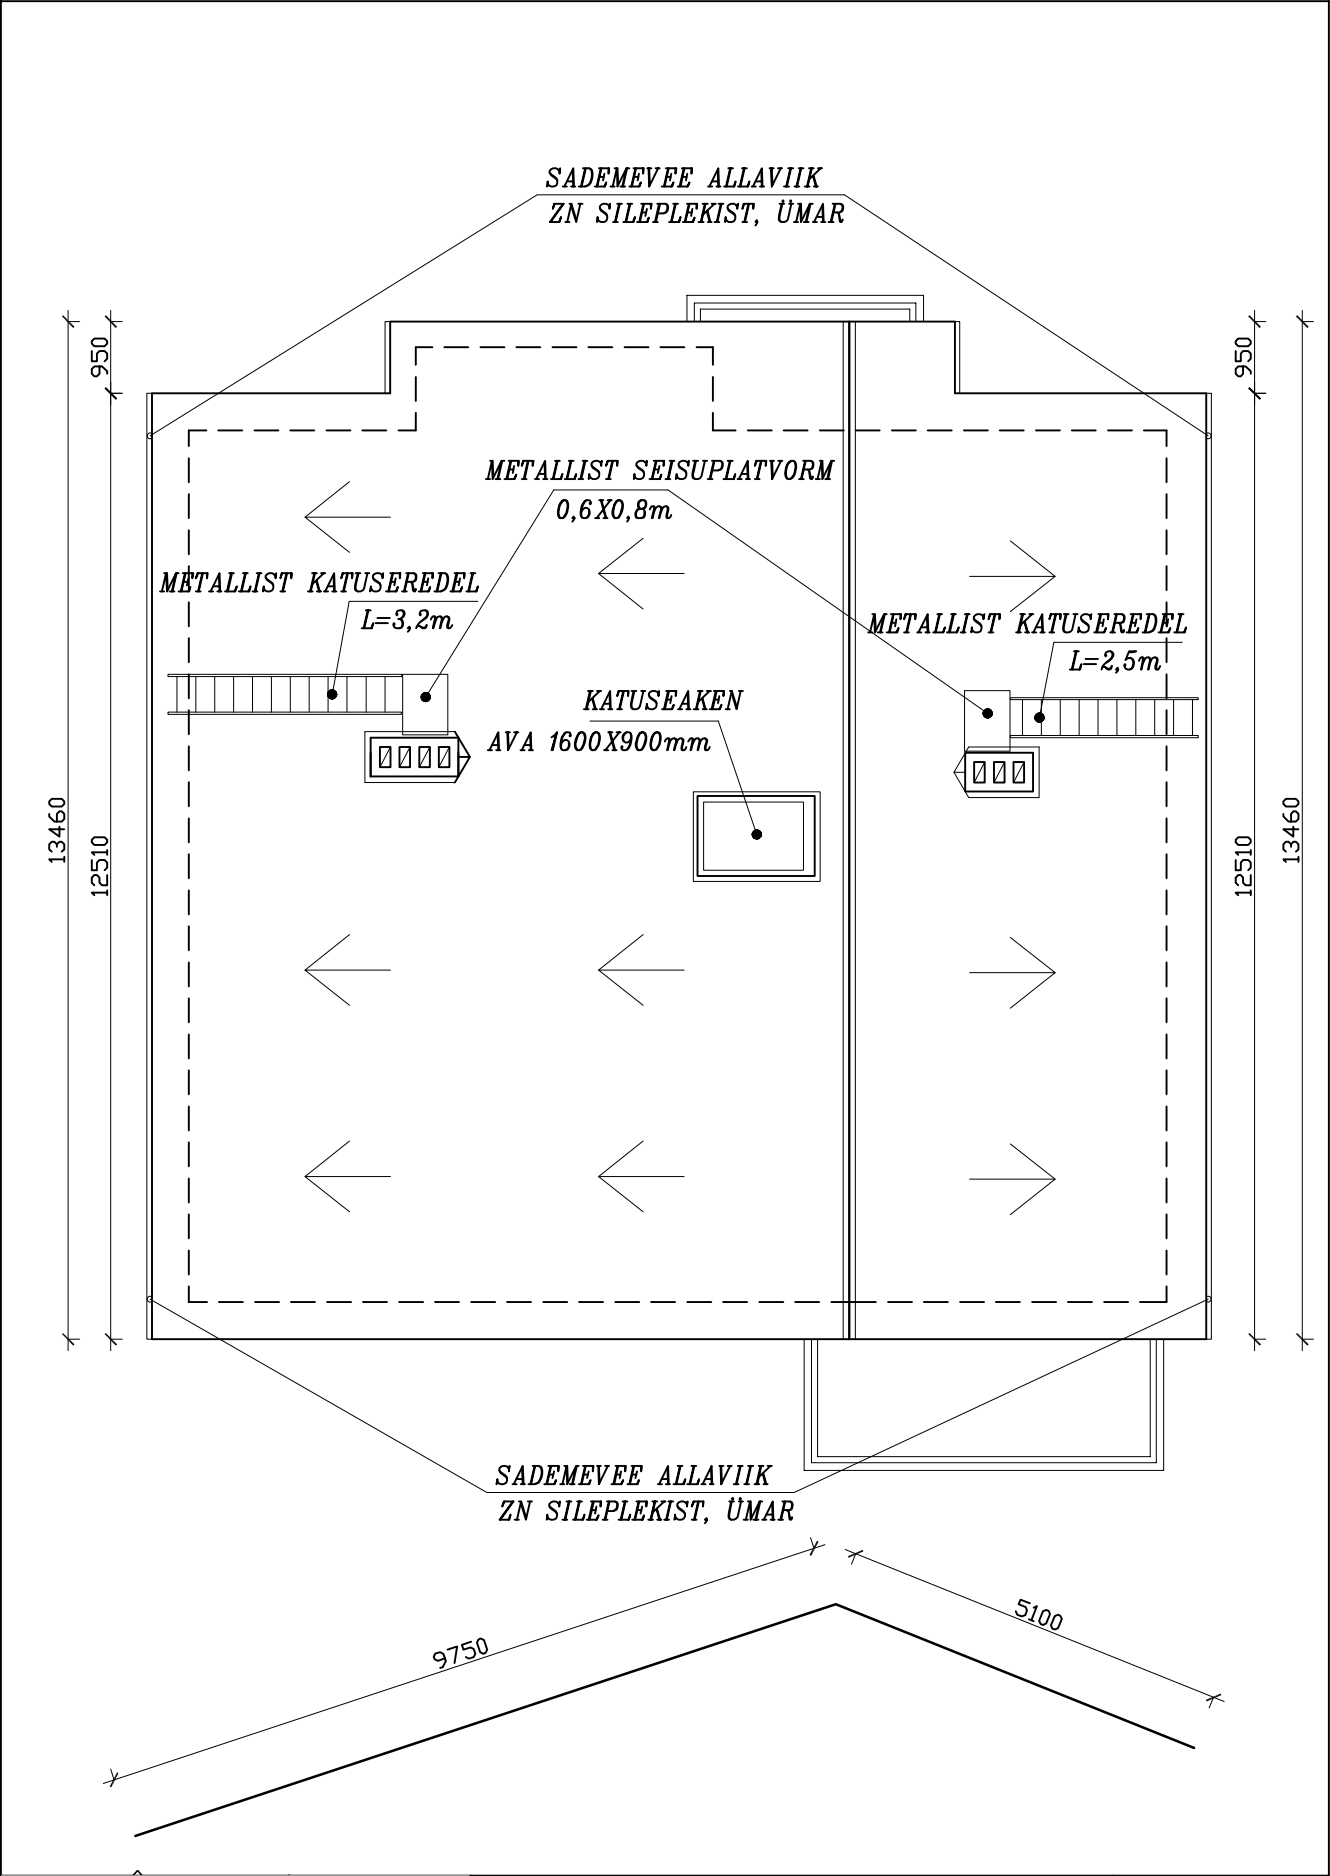

|  |                                                                                |               |        |
|--|--------------------------------------------------------------------------------|---------------|--------|
|  | VILJANDI MAAKOND,VILJANDI LINN,<br>ÜKSIKELAMU<br>REKONSTRUEERIMISE PÕHIPROJEKT | Üksikelamu    |        |
|  |                                                                                | J10/24        | M1:100 |
|  |                                                                                | Oktoober 2024 |        |
|  |                                                                                | Staad.        | Joon.  |
|  |                                                                                | KATUSE PLAAN  | PP     |