



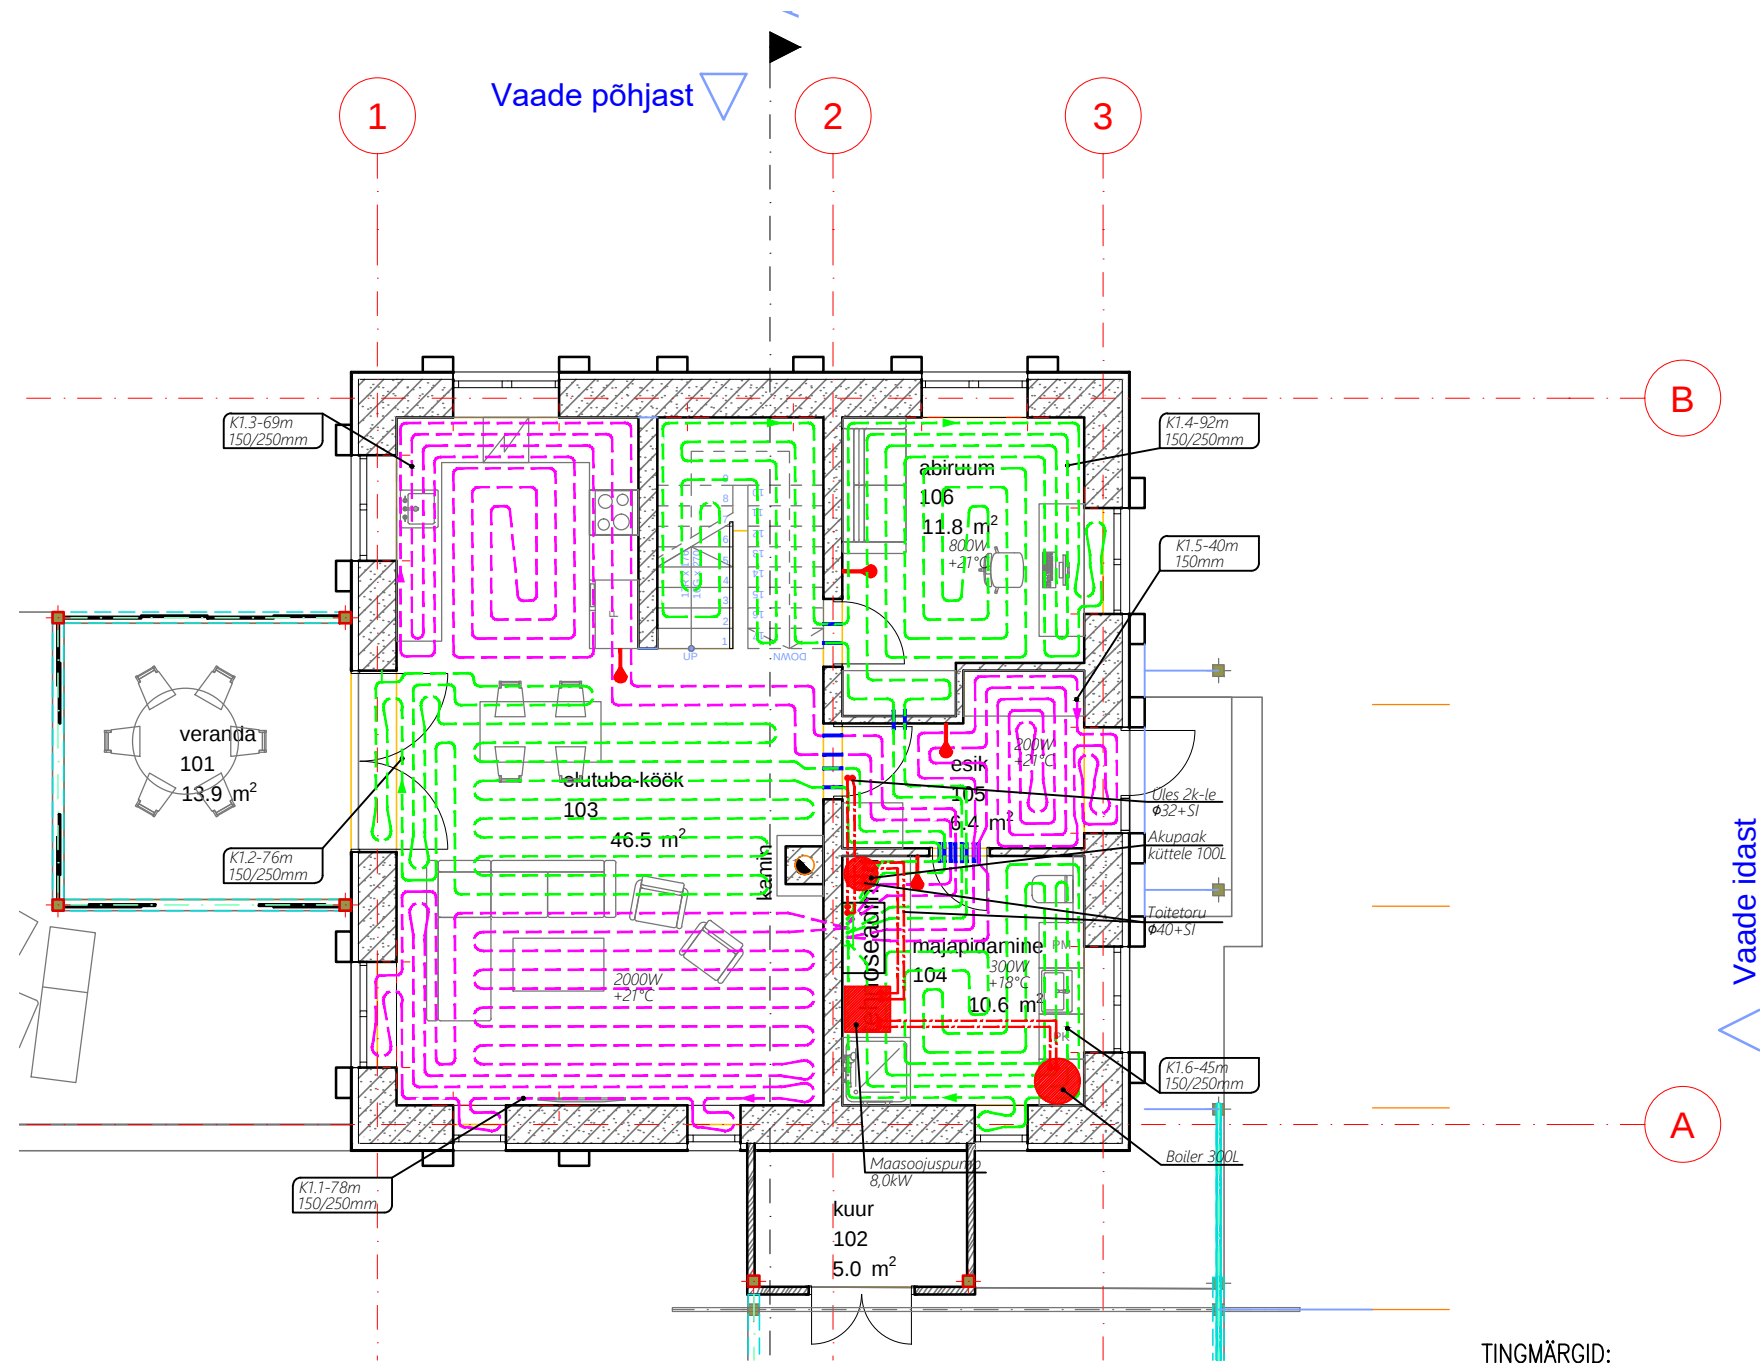

KOLLEKTOR 1 3300W

RINGI TÄHIS	RINGI PIKKUS m	TORU LÄBIM. mm	TORU samm mm	VOOLU-HULK l/s
K1.1	78	20x2	150 250	0.032
K1.2	76	20x2	150 250	0.032
K1.3	69	20x2	150 250	0.032
K1.4	92	20x2	150 250	0.039
K1.5	40	20x2	150	0.010
K1.6	45	20x2	150 250	0.015

Kokku 0.160

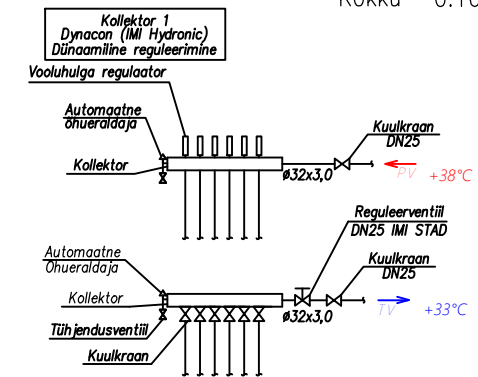

KOLLEKTORI ASUKOHT TÄPSUSTATAKSE SISEKUJUNDUSE PROJEKTIS

RUUMIDE PÖRANDKÜTTE TORUSTIK ON ETTE NÄHTUD TEHA HAPNIKUTÖKKEGA Ø20x2.0 PEX-PLASTIST TORUDEST.

IGAL KOLLEKTORIL PEAB OLEMA SULGVENTIIL (pealevool ning tagasivool), TÜHEJUNDUSVENTIIL (pealevool ning tagasivool), ÕHU VÄLJALASKE VENTIILID (pealevool ning tagasivool)

AVAD KOMMUNIKATSIOONIDELE PUURITAKSE VASTAVA KOMMUNIKATSIOONI TÖÖVÕTJA POOLT. KÜTTESÜSTEEMI EHTUSKVALITEET PEAB VASTAMA LV-RYL 2002 NÕUETELE.

LÄBIMINEKUL TULETÖKKETSÖONIDEST VARUSTADA TORUSTIKUD TULETÖKKETIHENDUSEGA.

VANNITUBADES JA DUŠSIRUUMIDES TORUDE ASUKOHAD TÄPSUSTATAKSE VASTAVALT VALITUD SAN.SEADMETELE

PÖRANDA ANDUR PAIGALDATAKSE HÜLSSI, MIS ASUB BETOONI ÜLEMISES KIHIS

ENBÄR Reg.nr.16245369 Tallinn			OBJEKT:	Muuli tee 5, Kloogaranna küla, Lääne-Harju vald, Harjumaa			STAAD	LEHT	LEHTI
PROJEKT.			KUUP.	JONIS:			PP	1	5
INSENER D.SLAVINSKI			09.06.2025	Küte.			A3		
VAST.SPETS D.SLAVINSKI				1 korruse plaan			M1:100		
				TELLUJA:			TÖÖ NR.		
							MUULI5-PP-KV		