


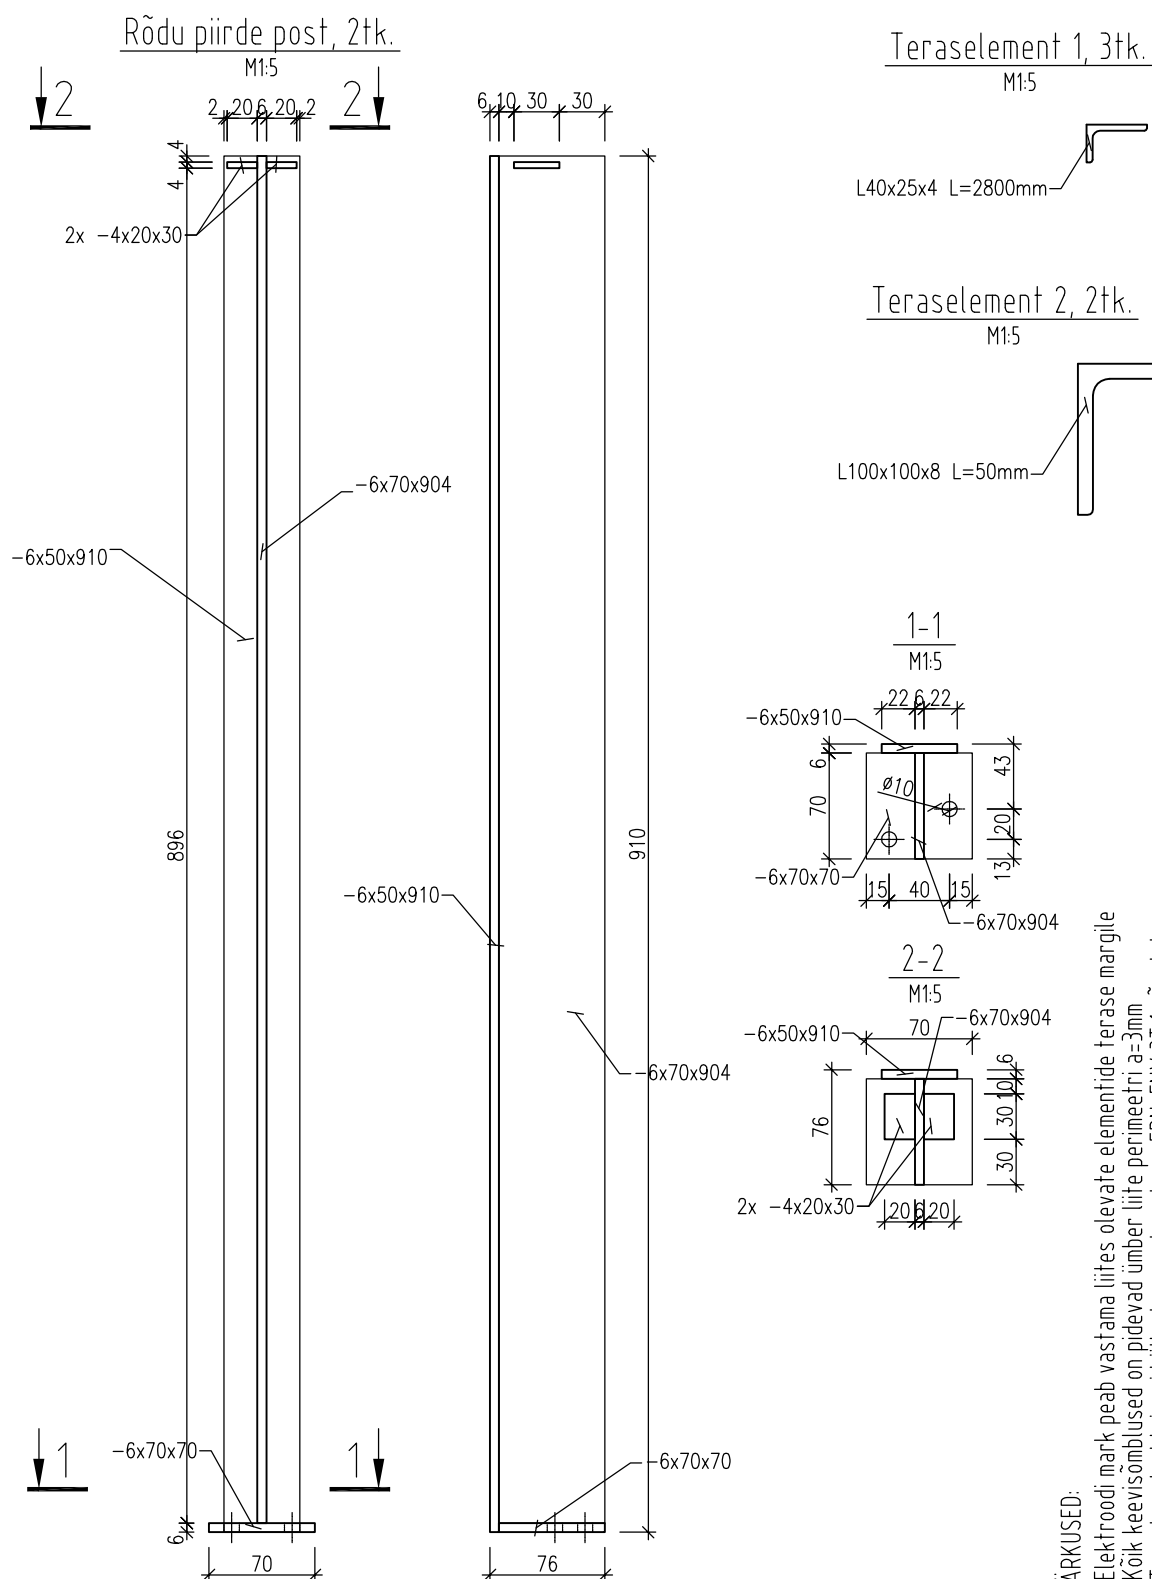

MÄRKUSED:

- Elektroodi mark peab vastama liites olevate elementide terase margile
- Kõik keevisühblused on pidevad ümber liite perimeetri a=3mm
- Teraskonstruktiooni hõlbed peavad vastama EPN-ENV 3T.1 nõuetele
- Enne viimistlustööd teraspinna puhastada roostest, õlist, räbust ja ebatasasustest. Puhastusaste FeSa 2 1/2
- Teraselemendid kaetakse kruntvärviga AK1-2/80 ning kattevärviga AK1-2/80, Toon RR750

Tellijä	Andres Lehtla ja Liina Lugus	Projekti tähis
Objekt	Eramu, Puisniidu 33, Harku vald, Tiskre küla	Projekti staadium
Joonis	Rõdu teraselemendid	Põhiprojekt
		Projekti osa
		Konstruktatsioon
		Joonise nr.
		Mõõtkava
		1:5
		Kuupäev
		09.04.10



kuupmeeter

Projekt. A. Lehtla
Joonestas A. Lehtla