


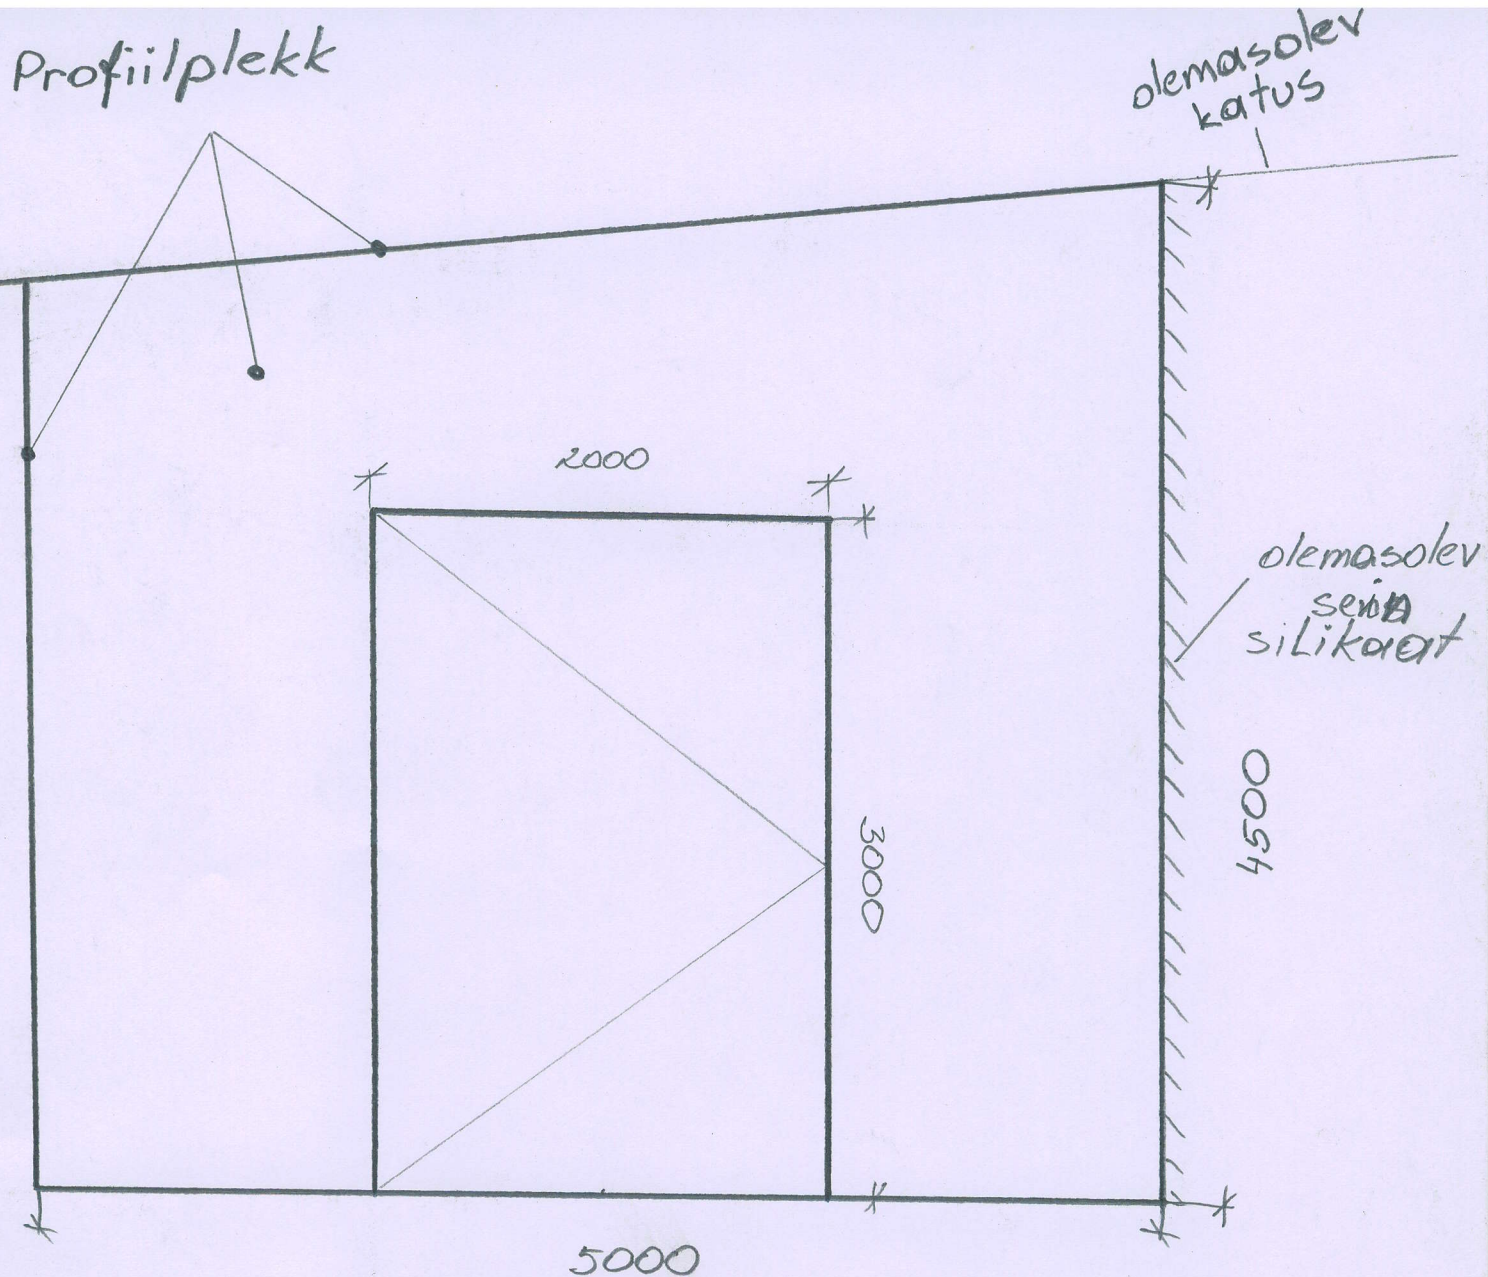

See on otsa vaade! Hoone pikkus on 24,5 m. Kaetud profiilplekiga. Valmistatud siis kas metall või puit konstruktsioonile. Mõlemad otsad on identsed peegelpildis – st. uksed mõlemas otsas. Pinnaseks momendil liiv-muld-killustik. Oleks vaja ka pinnas teha tõstukiga sõidetavaks. Pakkuda võib erinevaid lahendusi.

Ehitis tuleb olemasoleva hoone külge!

Võimalik tulla kohapeale vaatama!

5114845 Tõnis, Kadaka tee 84C