


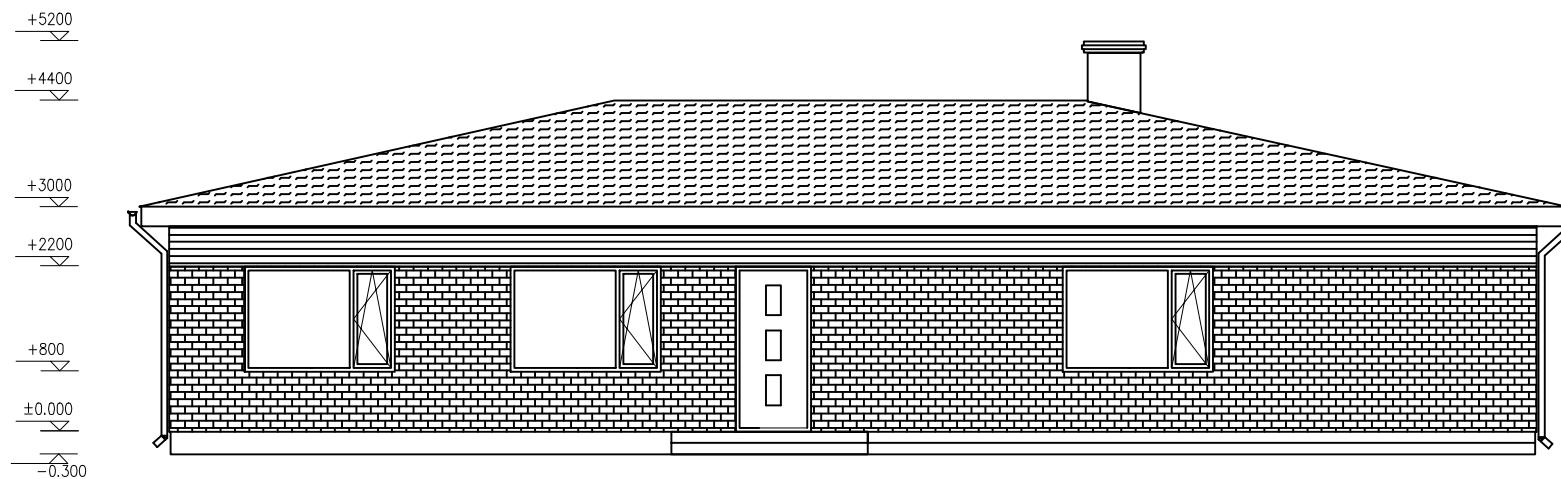

VAADE IDAST

Individuaalelamu projekt		
Aadress	Tartu mk, Luunja vald, Kõivu küla, Sambliku	
Joonis	Vaade idast	M 1:100
Joonestas		Joonis 5
Kontrollis		17.07.2007