


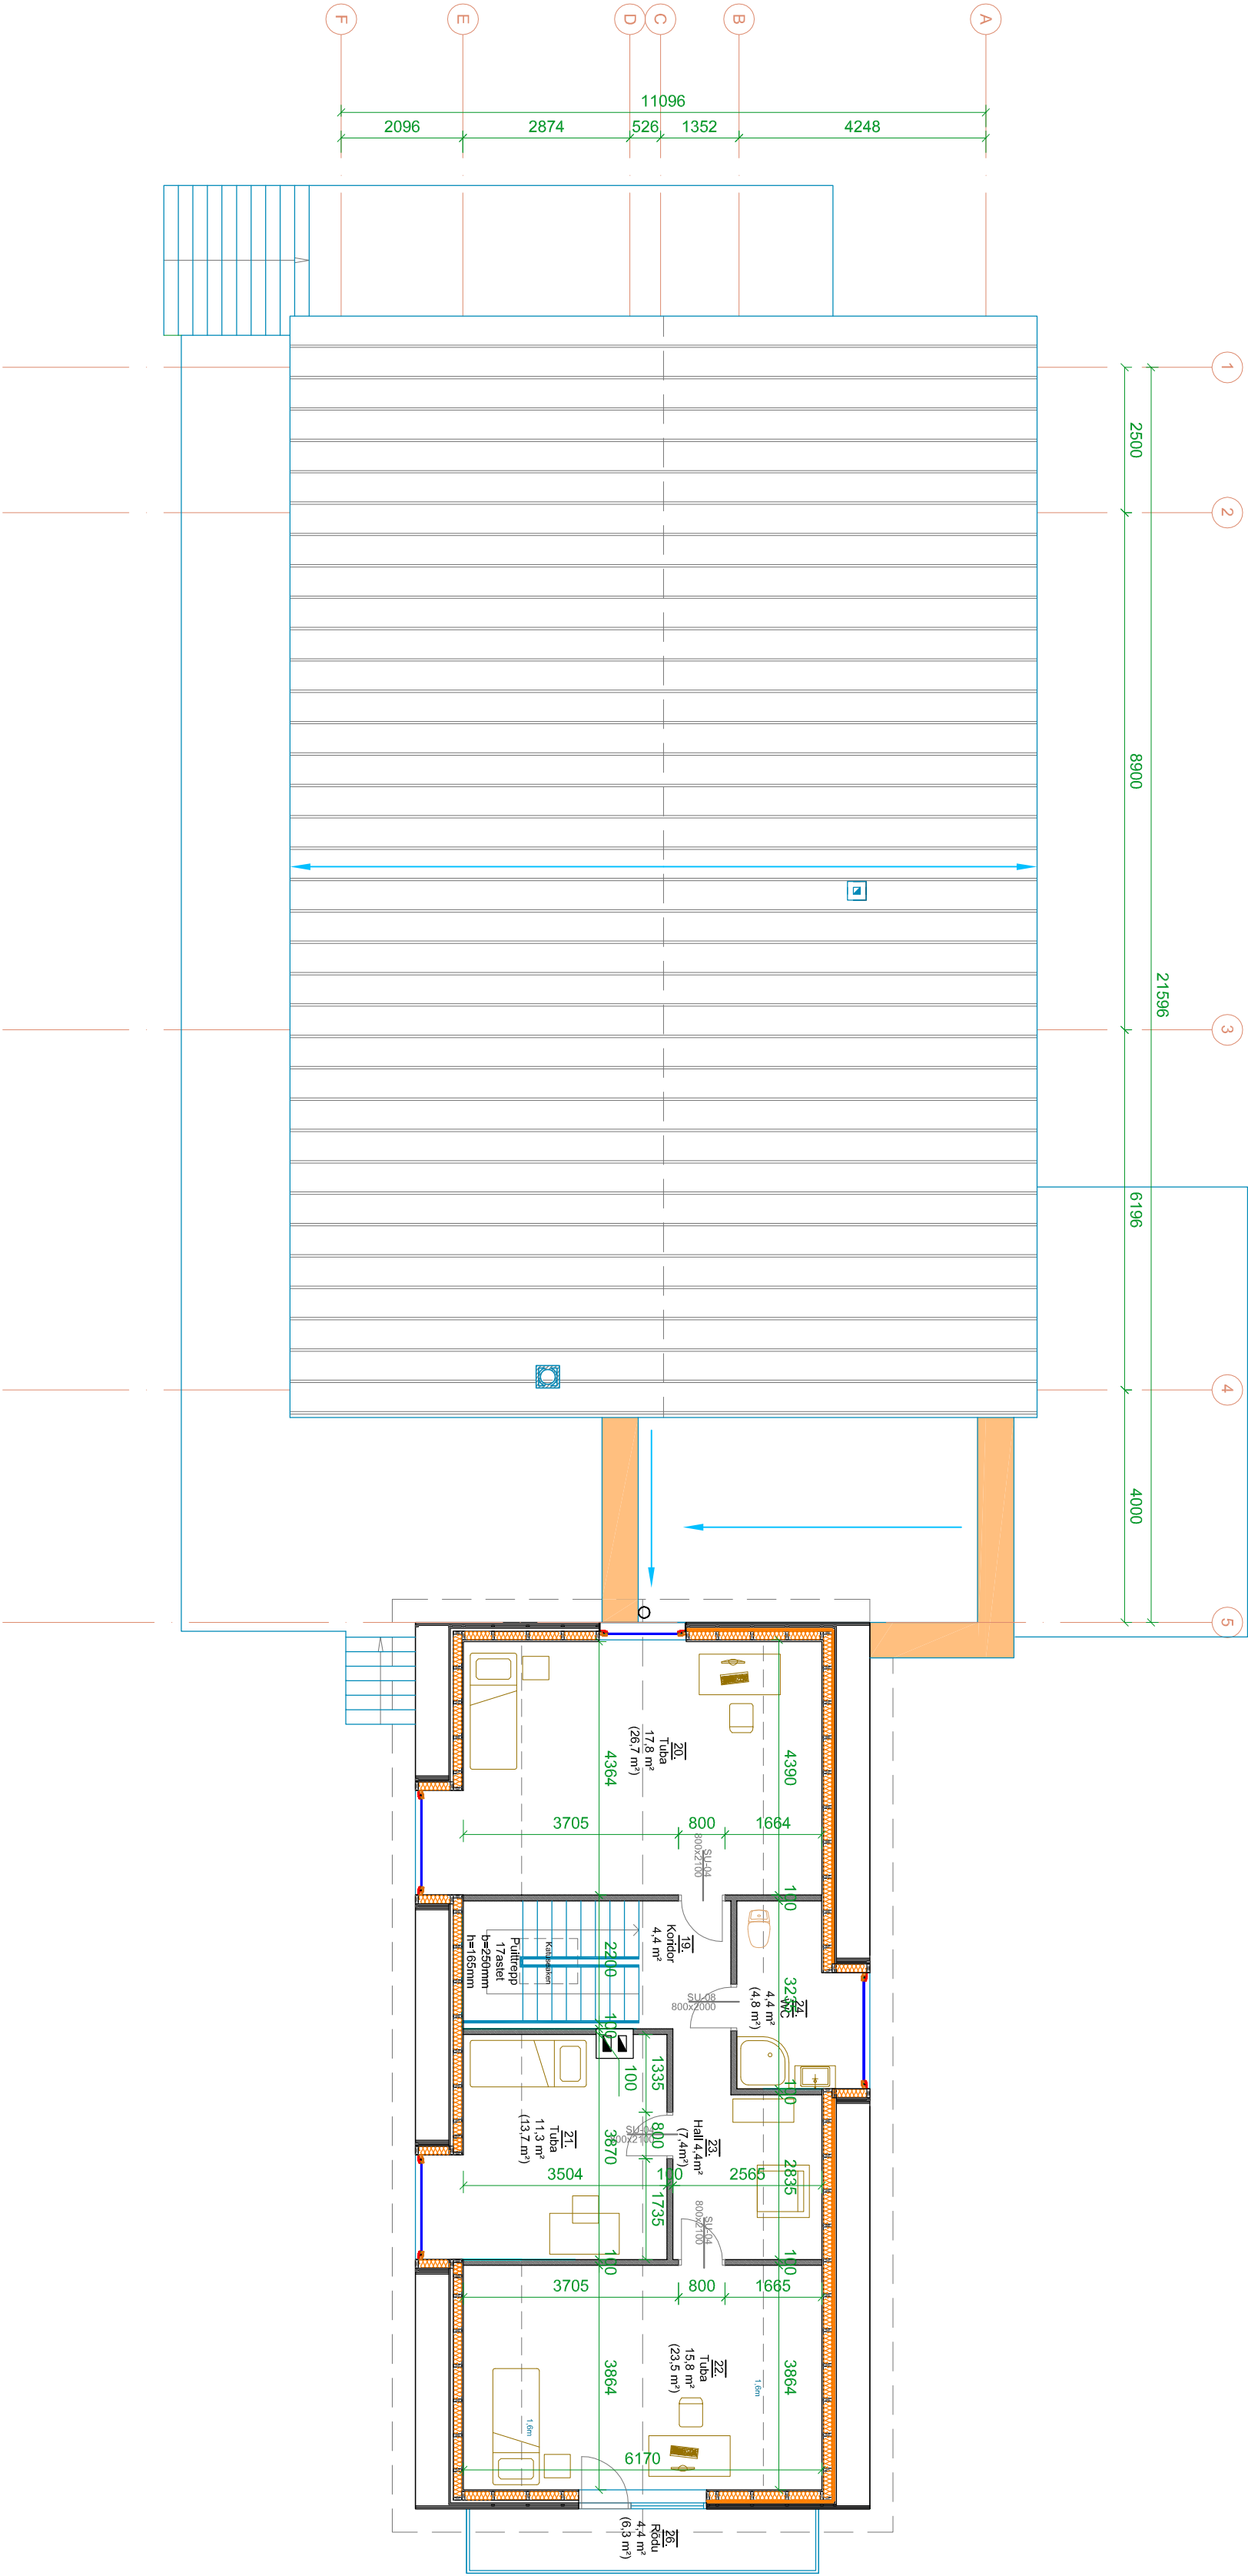

Ruumide eksplikaatsioon II korrus			
Nr	Ruumi nimetus	Pindala	Ühik
19	Koridor	4.4	m²
20	Tuba	17.8	m²
21	Tuba	11.3	m²
22	Tuba	15.8	m²
23	Hall	4.4	m²
24	WC	4.4	m²
Kokku		56.1	m²

Muutus	Kuupäev	Inits.	Alkiri	Muutuse sisu
Tellija	Hr. Rain Lepik, tel. 51 22 466			
Objekt	Puhkemeja, Kambja vald, Riiviku küla, Kaasku			
Joonis	III korruse plaan			
Projekteerija	Kuubik Projekt OÜ EEP001276			
Joon.	Preet Russak tel. 52 29 046 e-mail: preet@kuubikprojekt.ee			
Vast. spets.	Preet Russak tel. 52 29 046 e-mail: preet@kuubikprojekt.ee			
Töö nr.				
1019				
Põhiprojekt				
ARH.				
Leht				
Mõõtkava				
1:100				
09.04.2010				