
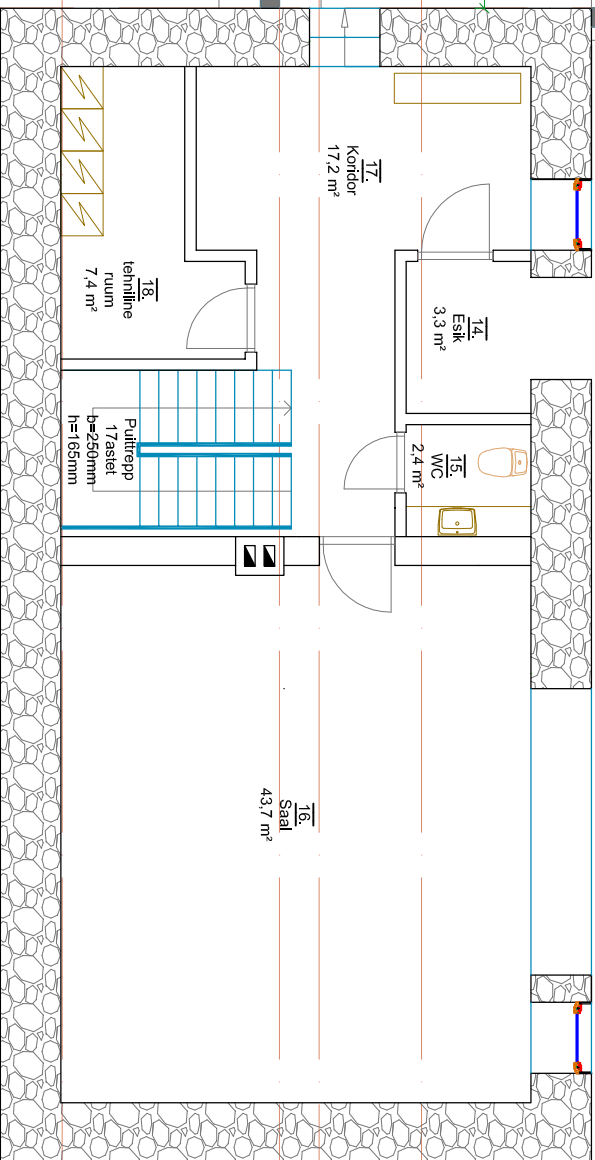
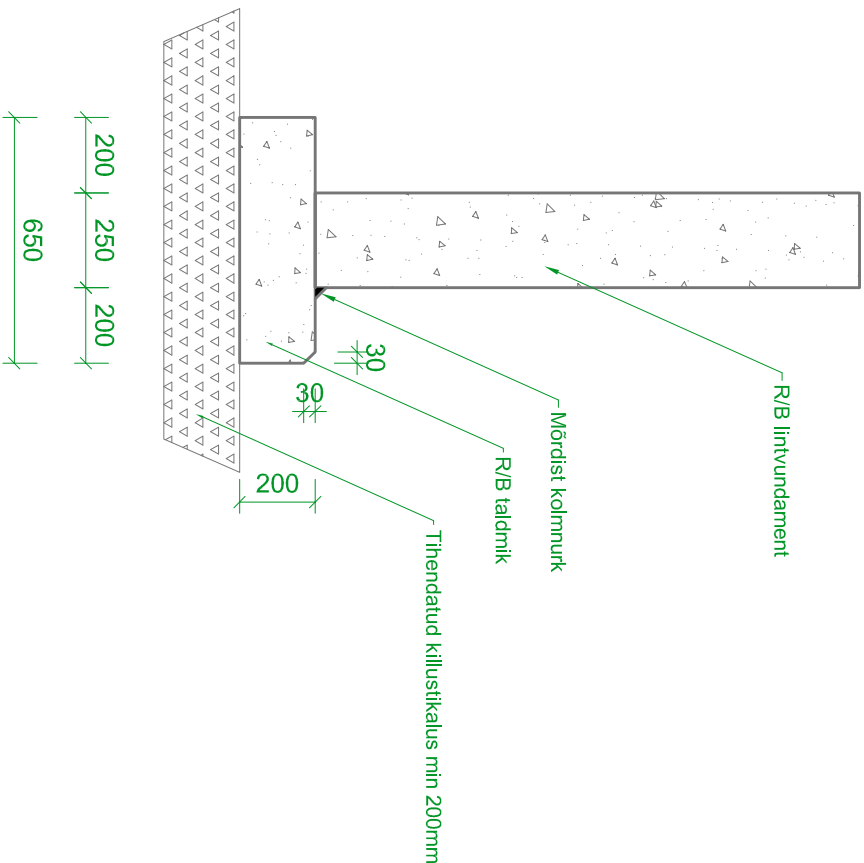


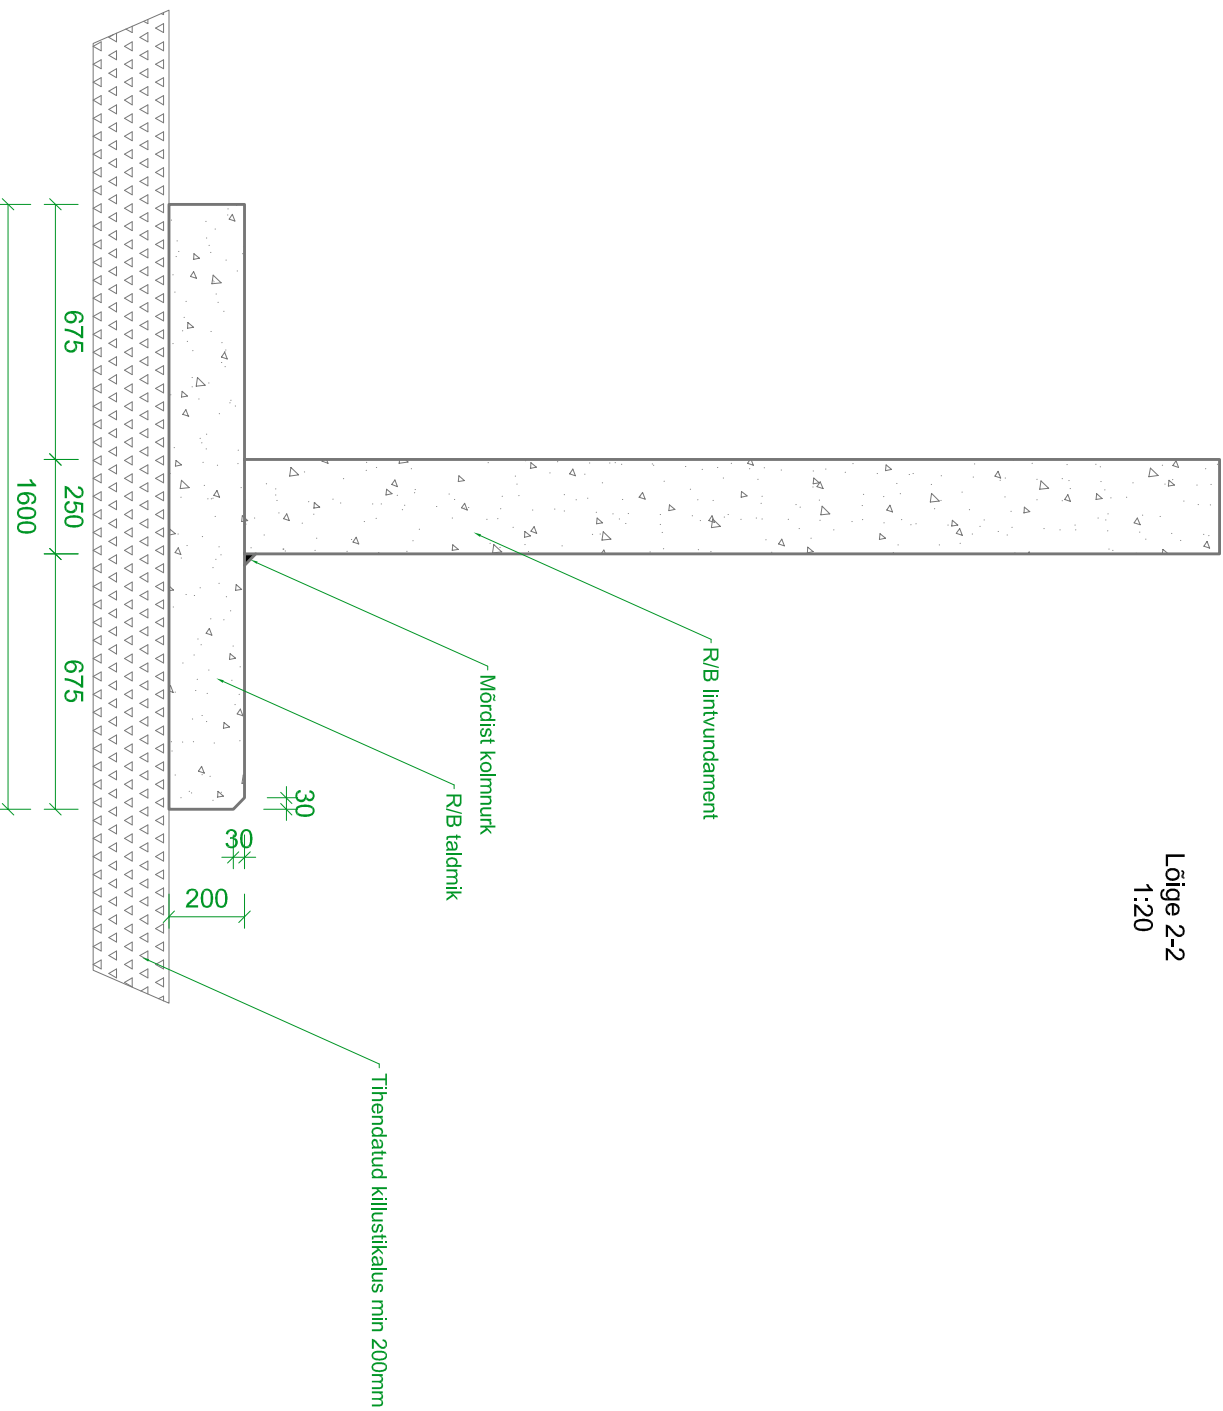

Loi 1-
1:20

Loi 2-2
1:20

Muutus	Kupäev	Inits.	Alkiri	Muutuse sisu
Tellija	Hr. Rain Lepik, tel. 51 22 466			
Objekt	Puhkemaaja, Kambja vald, Riiviku küla, Kaasiku			
Joonis	Vundamentide plaan			
Projekteerija	Kaubik Projekt OÜ EEP001276			
Joon.	Preet Russak tel. 52 29 046 e-mail: preet@kaubikprojekt.ee			
Vast. spets.	Preet Russak tel. 52 29 046 e-mail: preet@kaubikprojekt.ee			
		Töö m.	Stadium	Projekti osa
		10/19	Põhiprojekt	ARI.
		Leht	Modkava	Kupäev
		06	1:100	09.04.2010