
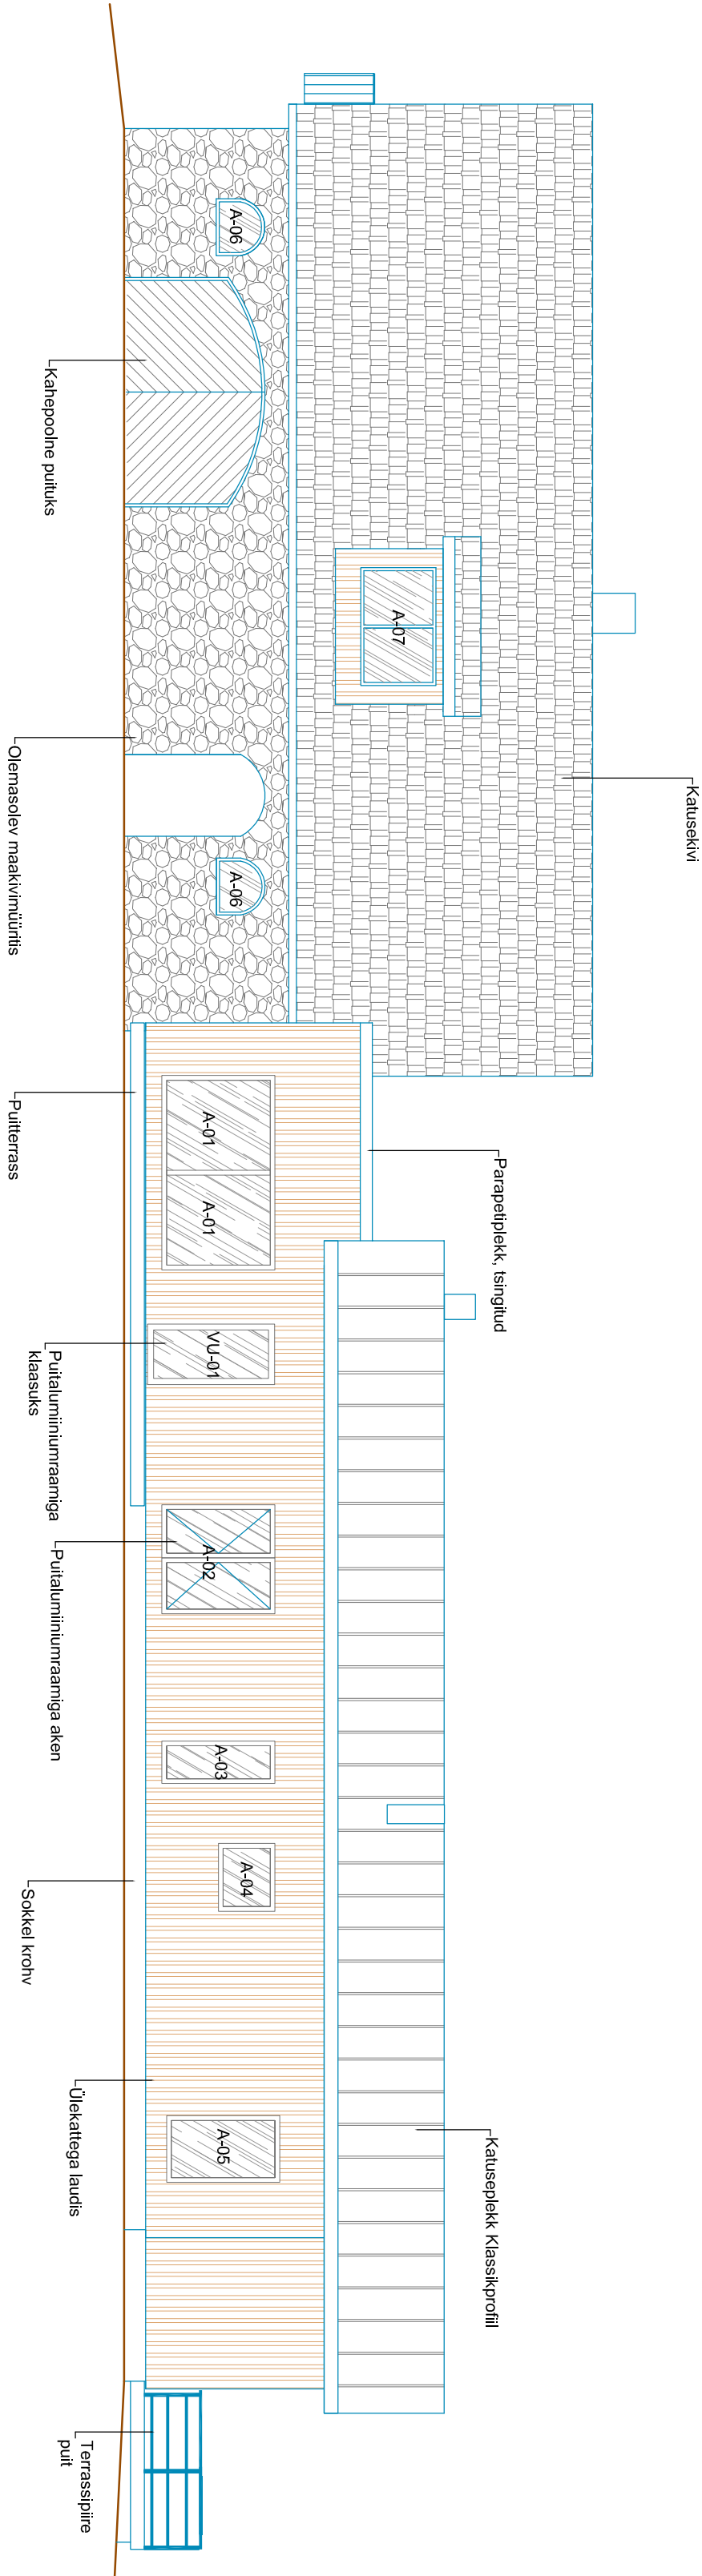


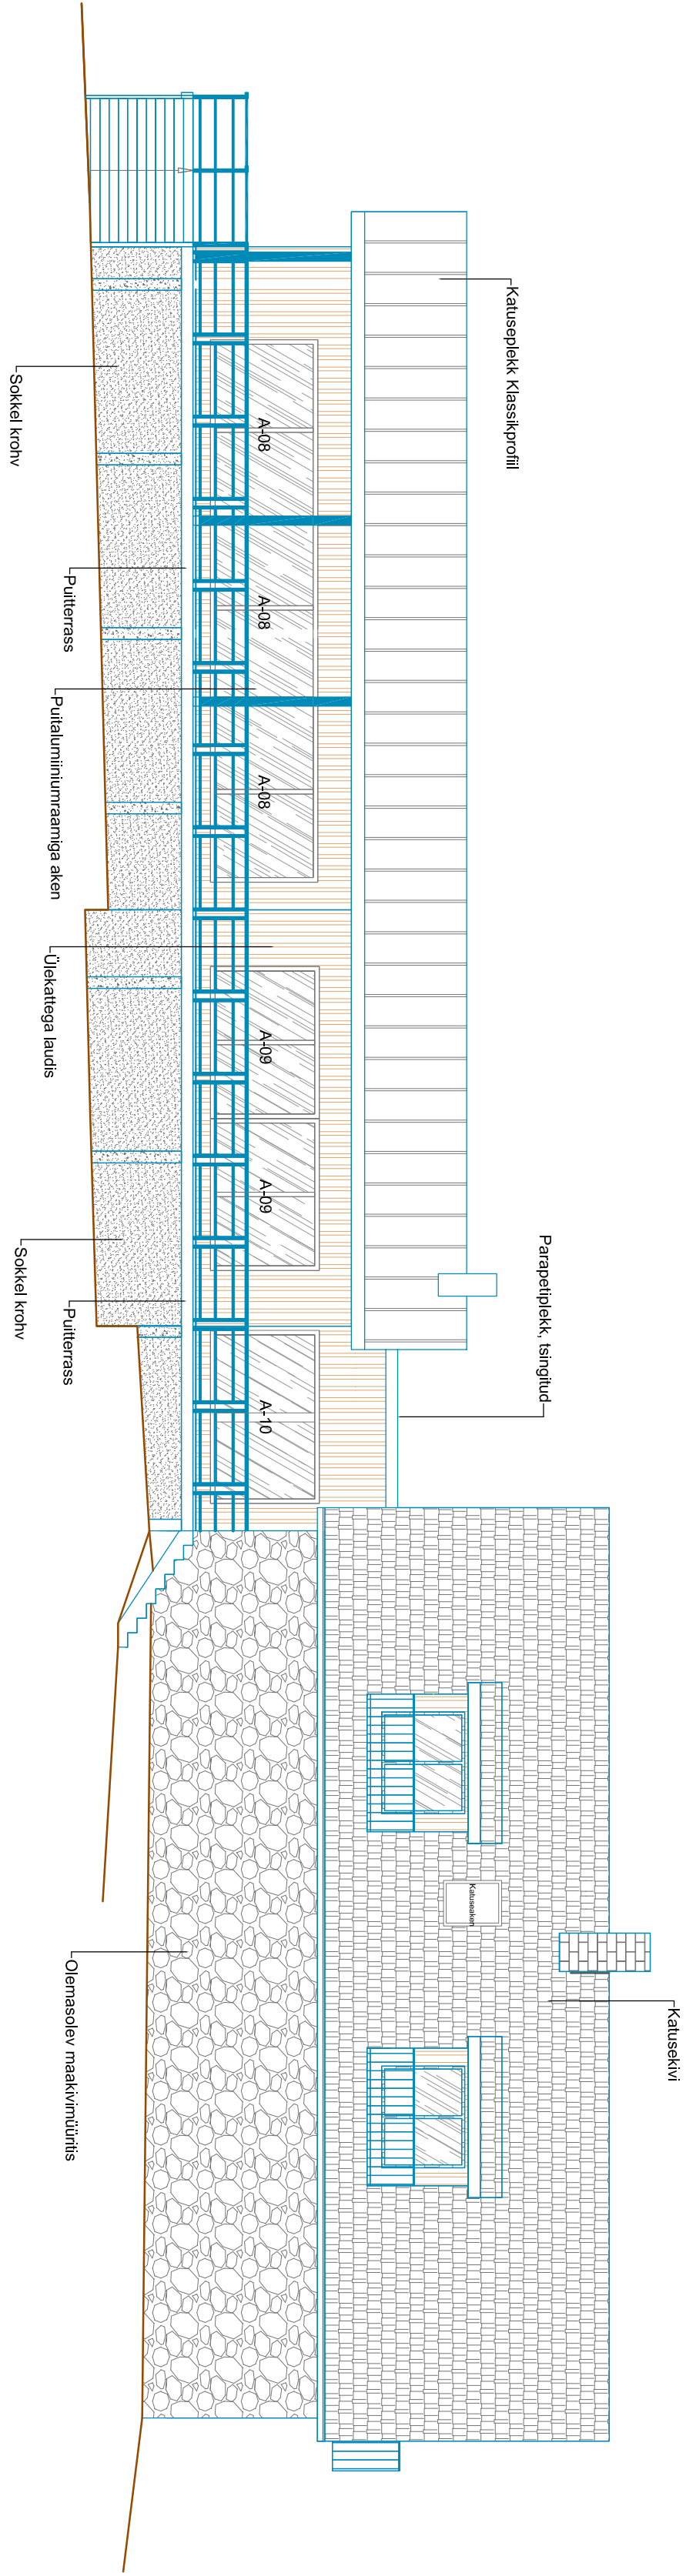

Muutus	Kuupäev	Inits.	Alkiri	Muutuse sisu
Tallja				
Hr. Rain Lepik, tel. 51 22 466				
Objekt				
Puhkemeja, Kambja vald, Riiviku küla, Kaasiku				
Joonis				
Vaated1				
Projekteerija				
Kuubik Projekt OÜ EEP001276				
Joon.				
Preet Rusaak tel. 52 29 046 e-mail preet@kuubiprojekt.ee				
Vast. spets.				
Preet Rusaak tel. 52 29 046 e-mail preet@kuubiprojekt.ee				
Töö nr.				
1019				
Stadium				
Põhiprojekt ARH.				
Leht				
Möökkava				
1:100				
09.04.2010				