
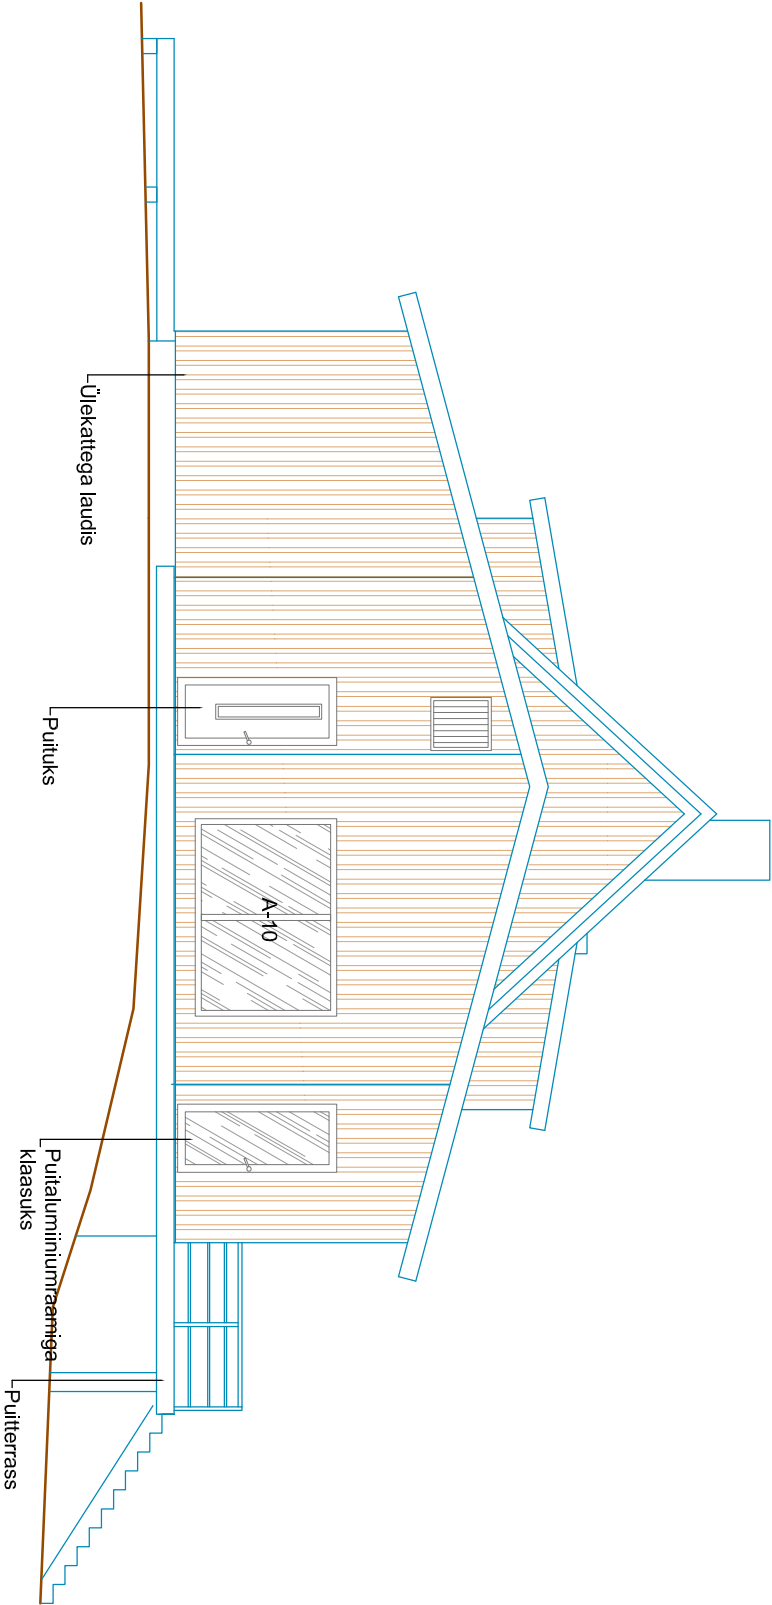


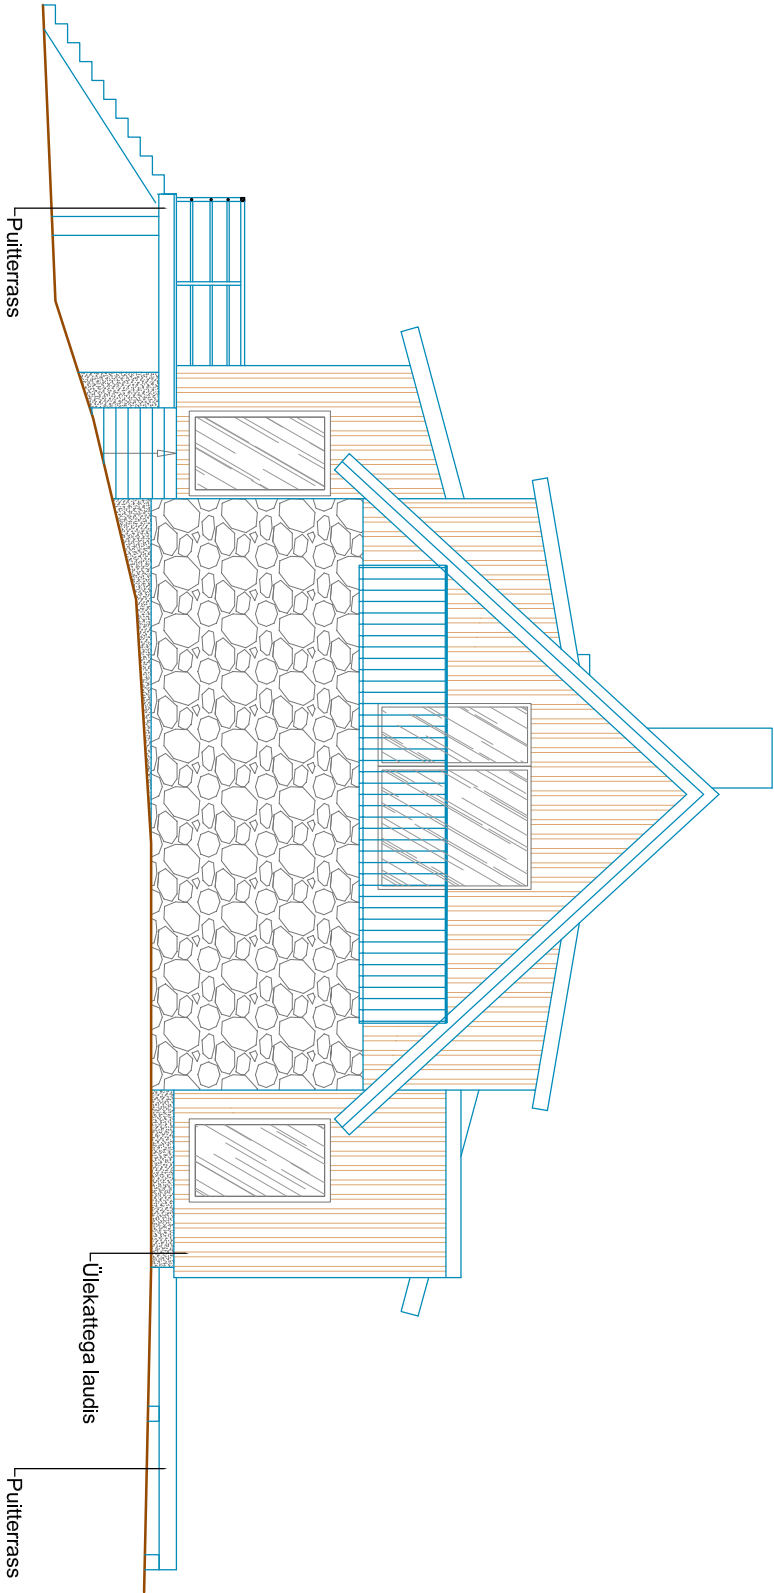

Muutus	Kuupäev	Inits.	Alkikin	Muutuse sisu
Tellija	Hr. Rain Lepik, tel. 51 22 466			
Objekt	Puhkemaja, Kambja vald, Riiviku küla, Kaasiku			
Joonis	Vaated 2			
Projekteerija	Kuubik Projekt OÜ EEP001276			Töö nr.
Joon.	Preet Russak tel. 52 29 046 e-mail: preet@kuubikprojekt.ee			1019
Vast. spets.	Preet Russak tel. 52 29 046 e-mail: preet@kuubikprojekt.ee			Leht
				11