


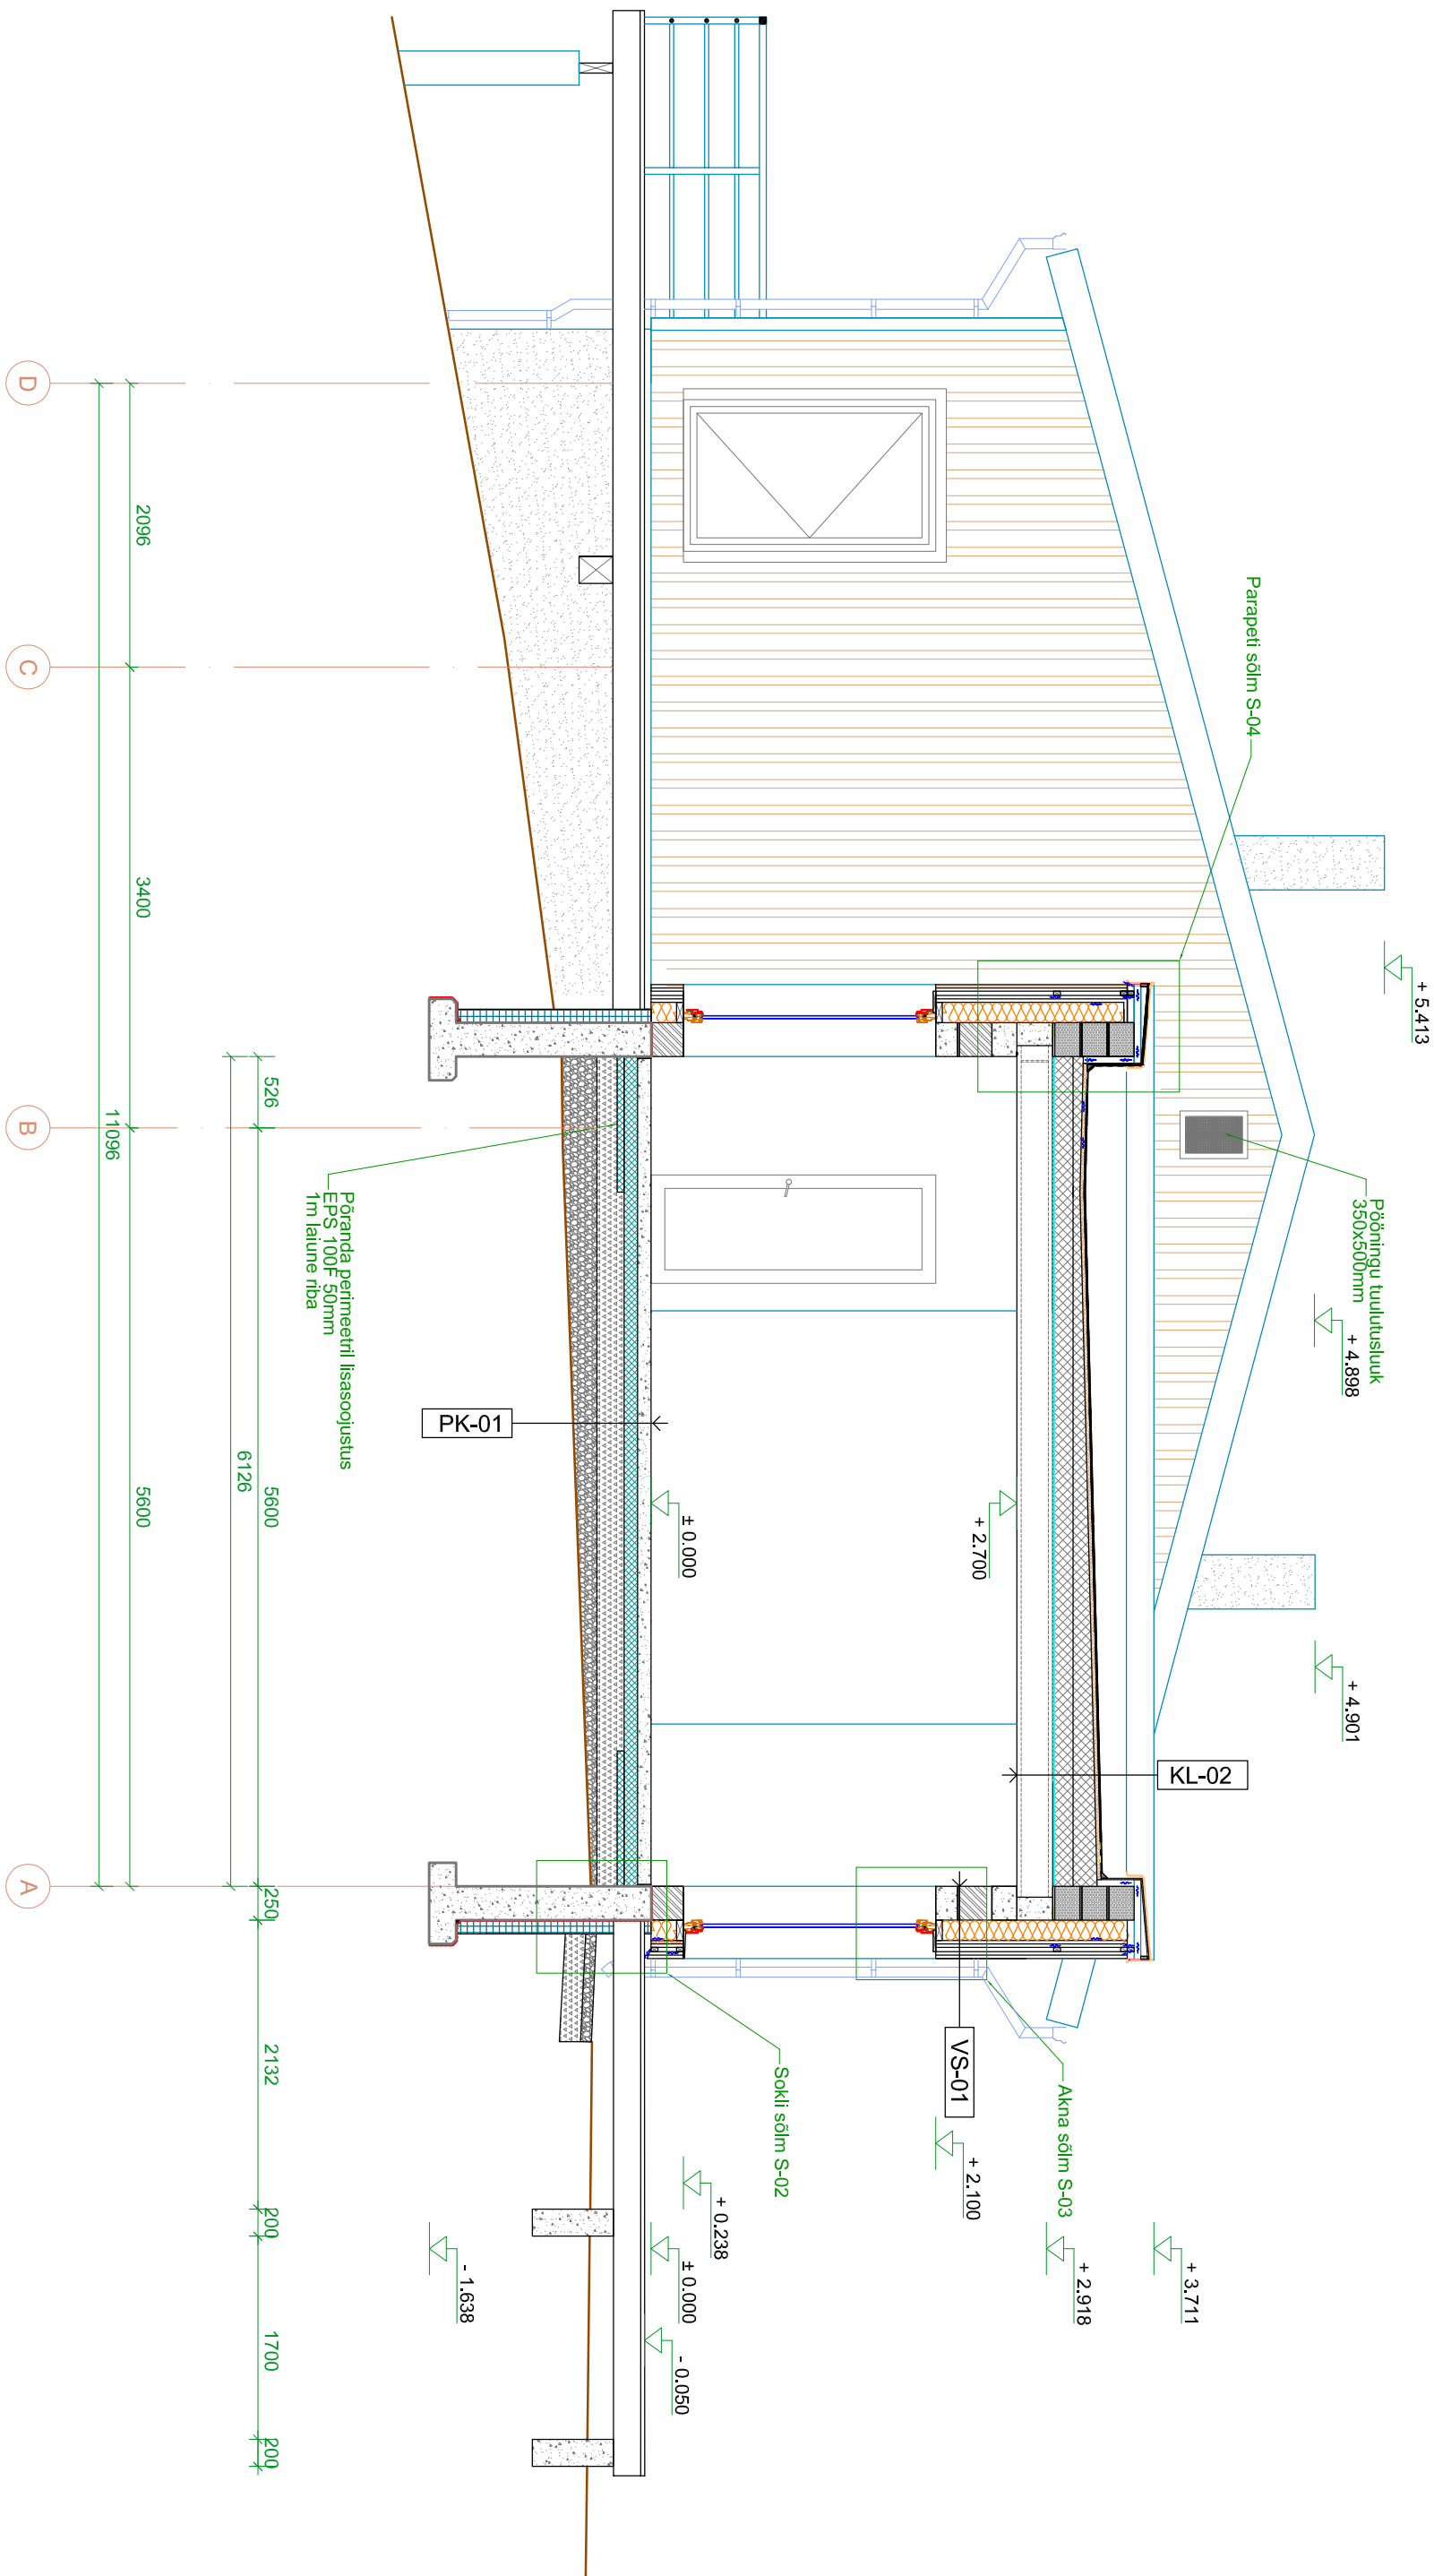

K-01	Katusekate plekk, Klassikiprofiil
	Putritsoov 100x25mm *, samm vastavalt pleki tootja juhendile
	Distsantsilist sarkate peal 50x25mm
	Katuse aluskatel Isospan AIM või analoogne
	Putritsarkad 250x50mm, s=600mm
K-02	
	SBS katusekate pealiskihit
	SBS katusekate aluskihil
	Tuultuulsoonleaga villaplaat ISOVER OL-TOP 30mm
	Soojuslatus kallale andmiseks vahipoolistutööol Estiplast EPS60
	Soojuslatus vahipoolistutööol Estiplast EPS60 150mm (100mm++)
	Aurunõukkele
	R/B paneel 265mm
	Siseseviimistlus vastavalt ruumile

PK-01	Põrandakate 20mm	
	R/B põrand 100mm Betoon C25/30, armatuur #5/150 B500K	
	Polüetüleenkile t=nnn 0,2mm, ülekate min. 200mm	
	Vahipolüstürool EPS100F 100mm (50+50mm, malekorras)	
	Tihendatud kilustik 200mm	
	Tihendatud liivpinnas	

Muutus	Kuupäev	Inits.	Alikini	Muutuse sisu
Tellija	Hr. Rain Lepik, tel. 51 22 466			
Objekt	Puhkemaja, Kambja vald, Riiviku küla, Kaasiku			
Joonis	Lõige 1-1			
Projekteerija	Kuubik Projekt OÜ	EEP001276		Töö nr.
Joon.	Preet Russak	tel. 52 29 046	e-mail: preei@kuubikprojekt.ee	1019
Vast. spets.	Preet Russak	tel. 52 29 046	e-mail: preei@kuubikprojekt.ee	Leht
				Moõtkaava
				Kuupäev
				09.04.2010