


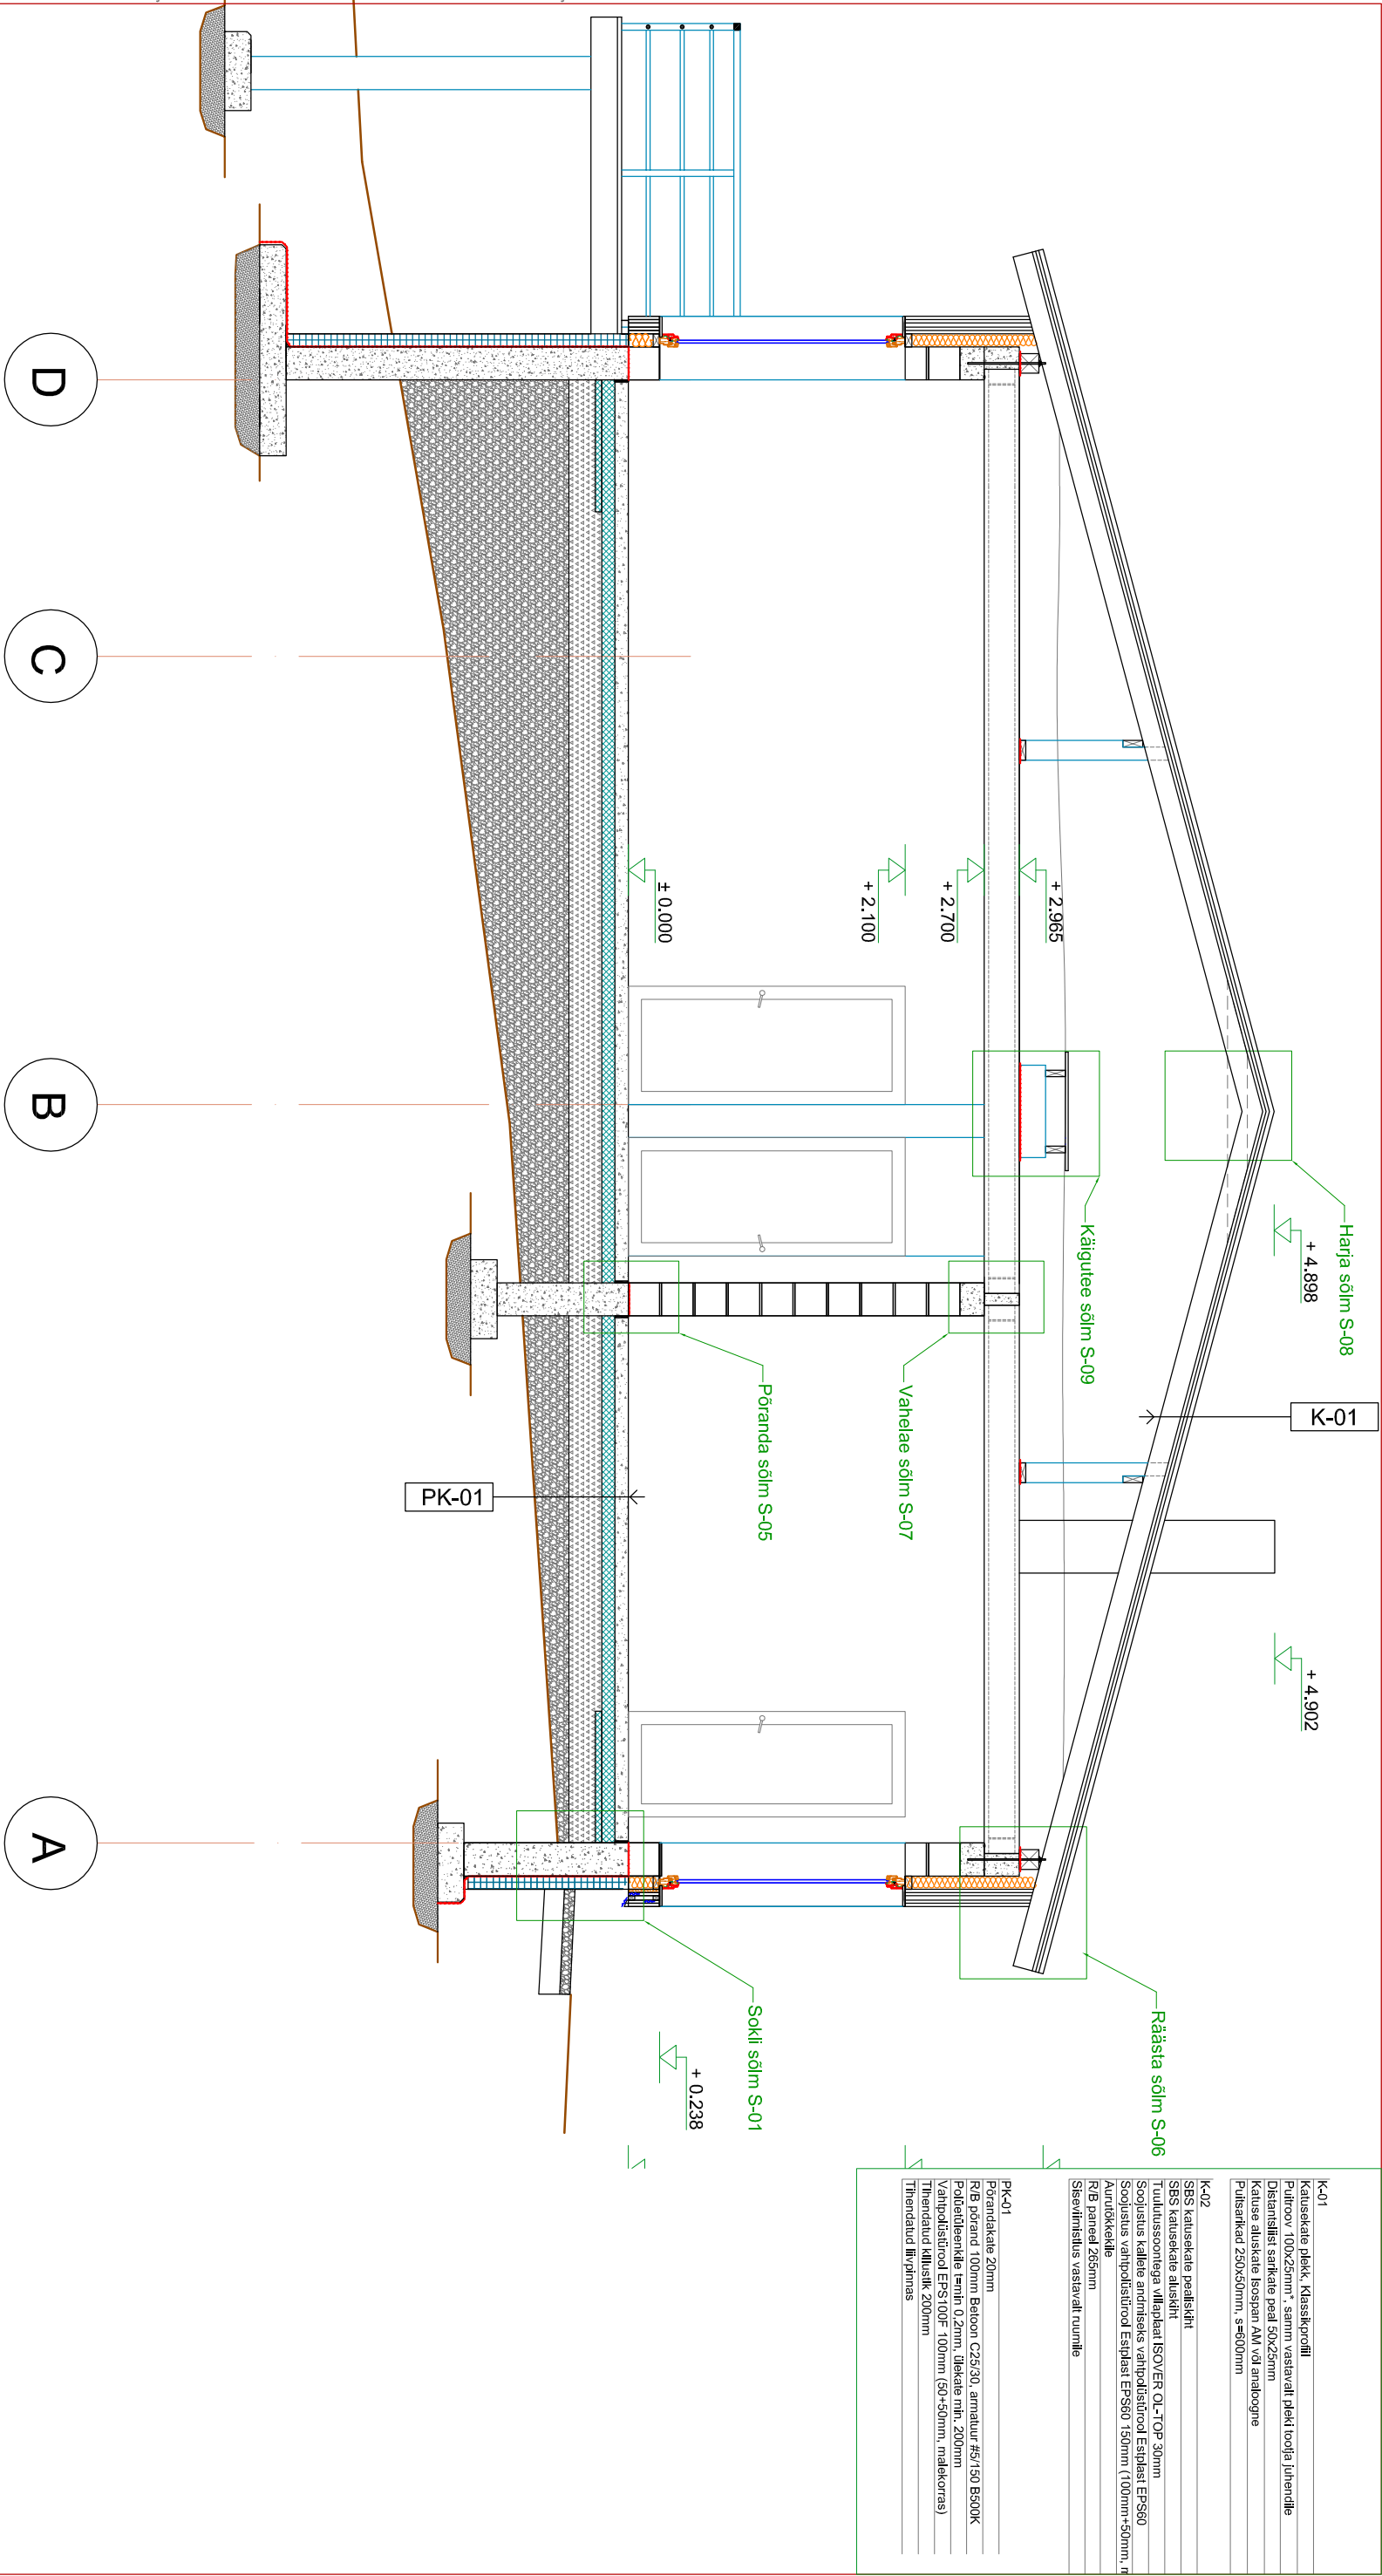

Mutetus	Kuupäev	Inits.	Alkiri	Muutuse sisu
Tellija	Hr. Rain Lepik, tel. 51 22 466			
Objekt	Puhkemaja, Kambja vald, Riiviku küla, Kaasiku			
Joonis	Lõige 2-2			
Projekteerija	Kuubik Projekt OÜ EEP001276			
Joon.	Preet Russak tel. 52 29 046 e-mail: preet@kuubikprojekt.ee			
Vast. spets.	Preet Russak tel. 52 29 046 e-mail: preet@kuubikprojekt.ee			
Töö nr.				Stadium
1019				Põhiprojekt ARH.
Leht				Mõõtkava
04				Kuupäev
				09.04.2010