


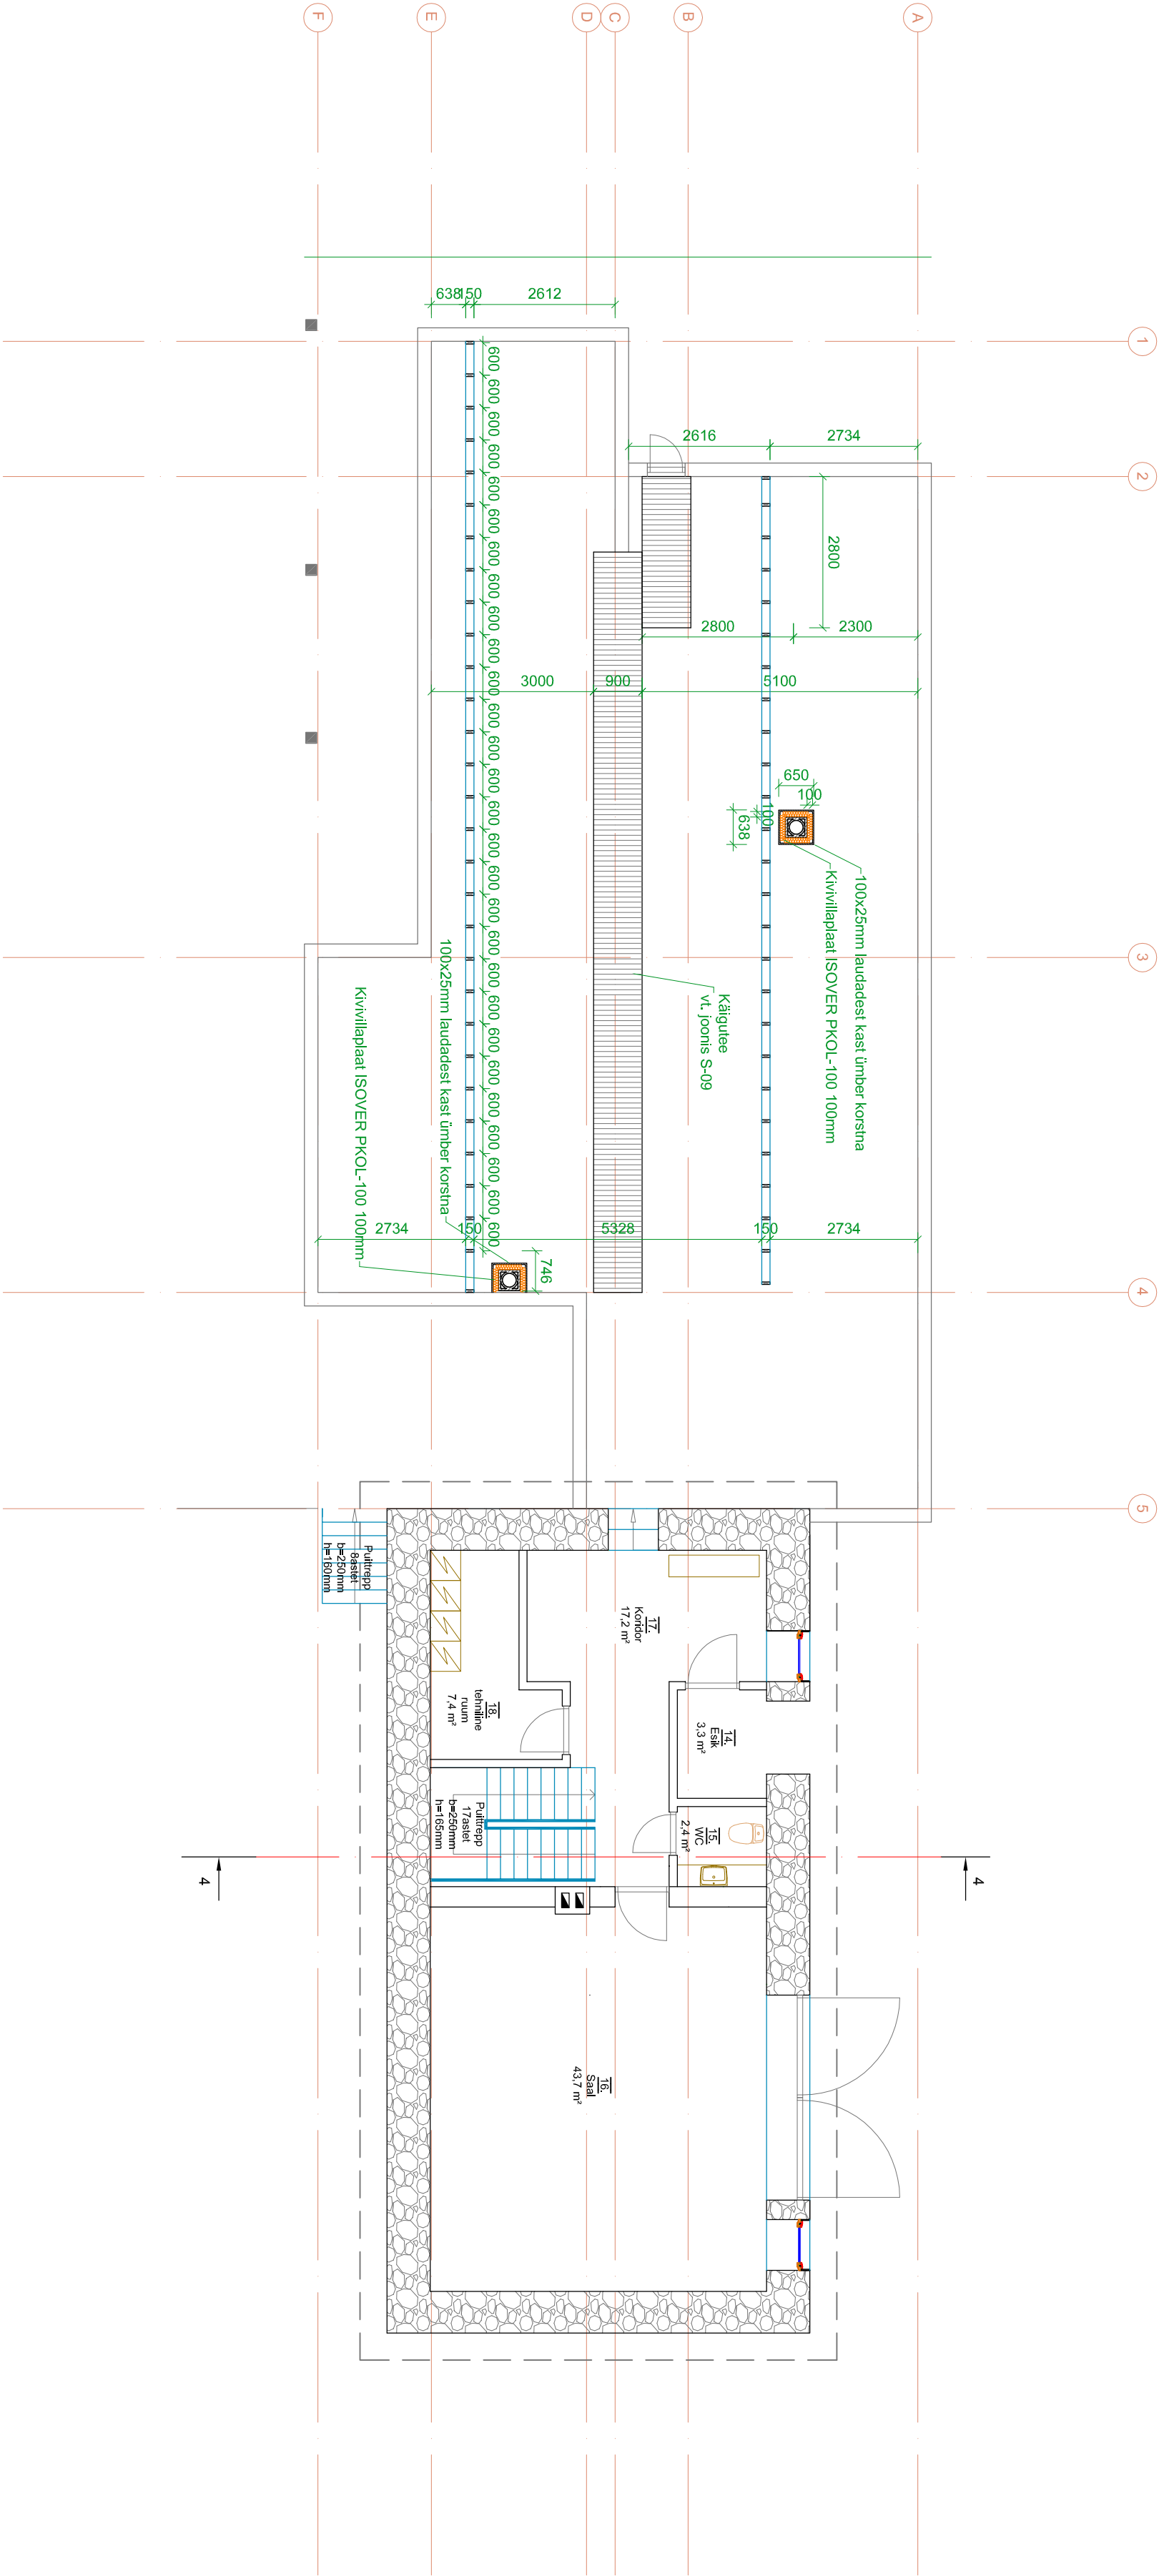

Muutus	Kuupäev	Inits.	Alkiri	Mututuse sisu
Tallija	Hr. Rain Lepik, tel. 51 22 466			
Objekt	Puhkemeja, Kambja vald, Riiviku küla, Kaasku			
Joonis	Pööningu plaan			
Projekteerija	Kuubik Projekt OÜ EEP001276			
Joon.	Preet Rusaak	tel. 52 29 046	e-mail: preet@kuubikprojekt.ee	Töö nr. 1019
Vast. spets.	Preet Rusaak	tel. 52 29 046	e-mail: preet@kuubikprojekt.ee	Põhiprojekt ARH.
				Leht 09
				Möökkava 1:100
				09.04.2010