


Panneel specificatiicon	Tais	Moodmed		Kogus
		b mm	l mm	
H265-100	1200	6300	3	
H265-101	1200	4200	5	
H265-102	600	4200	5	
H265-103	1200	5550	5	
H265-104	1200	5550	1	
H265-105	1200	5550	1	
H265-106	500	5550	1	
H265-107	600	7110	1	
H265-108	1200	7110	4	
H265-109	1200	3600	1	
H265-110	600	3600	1	

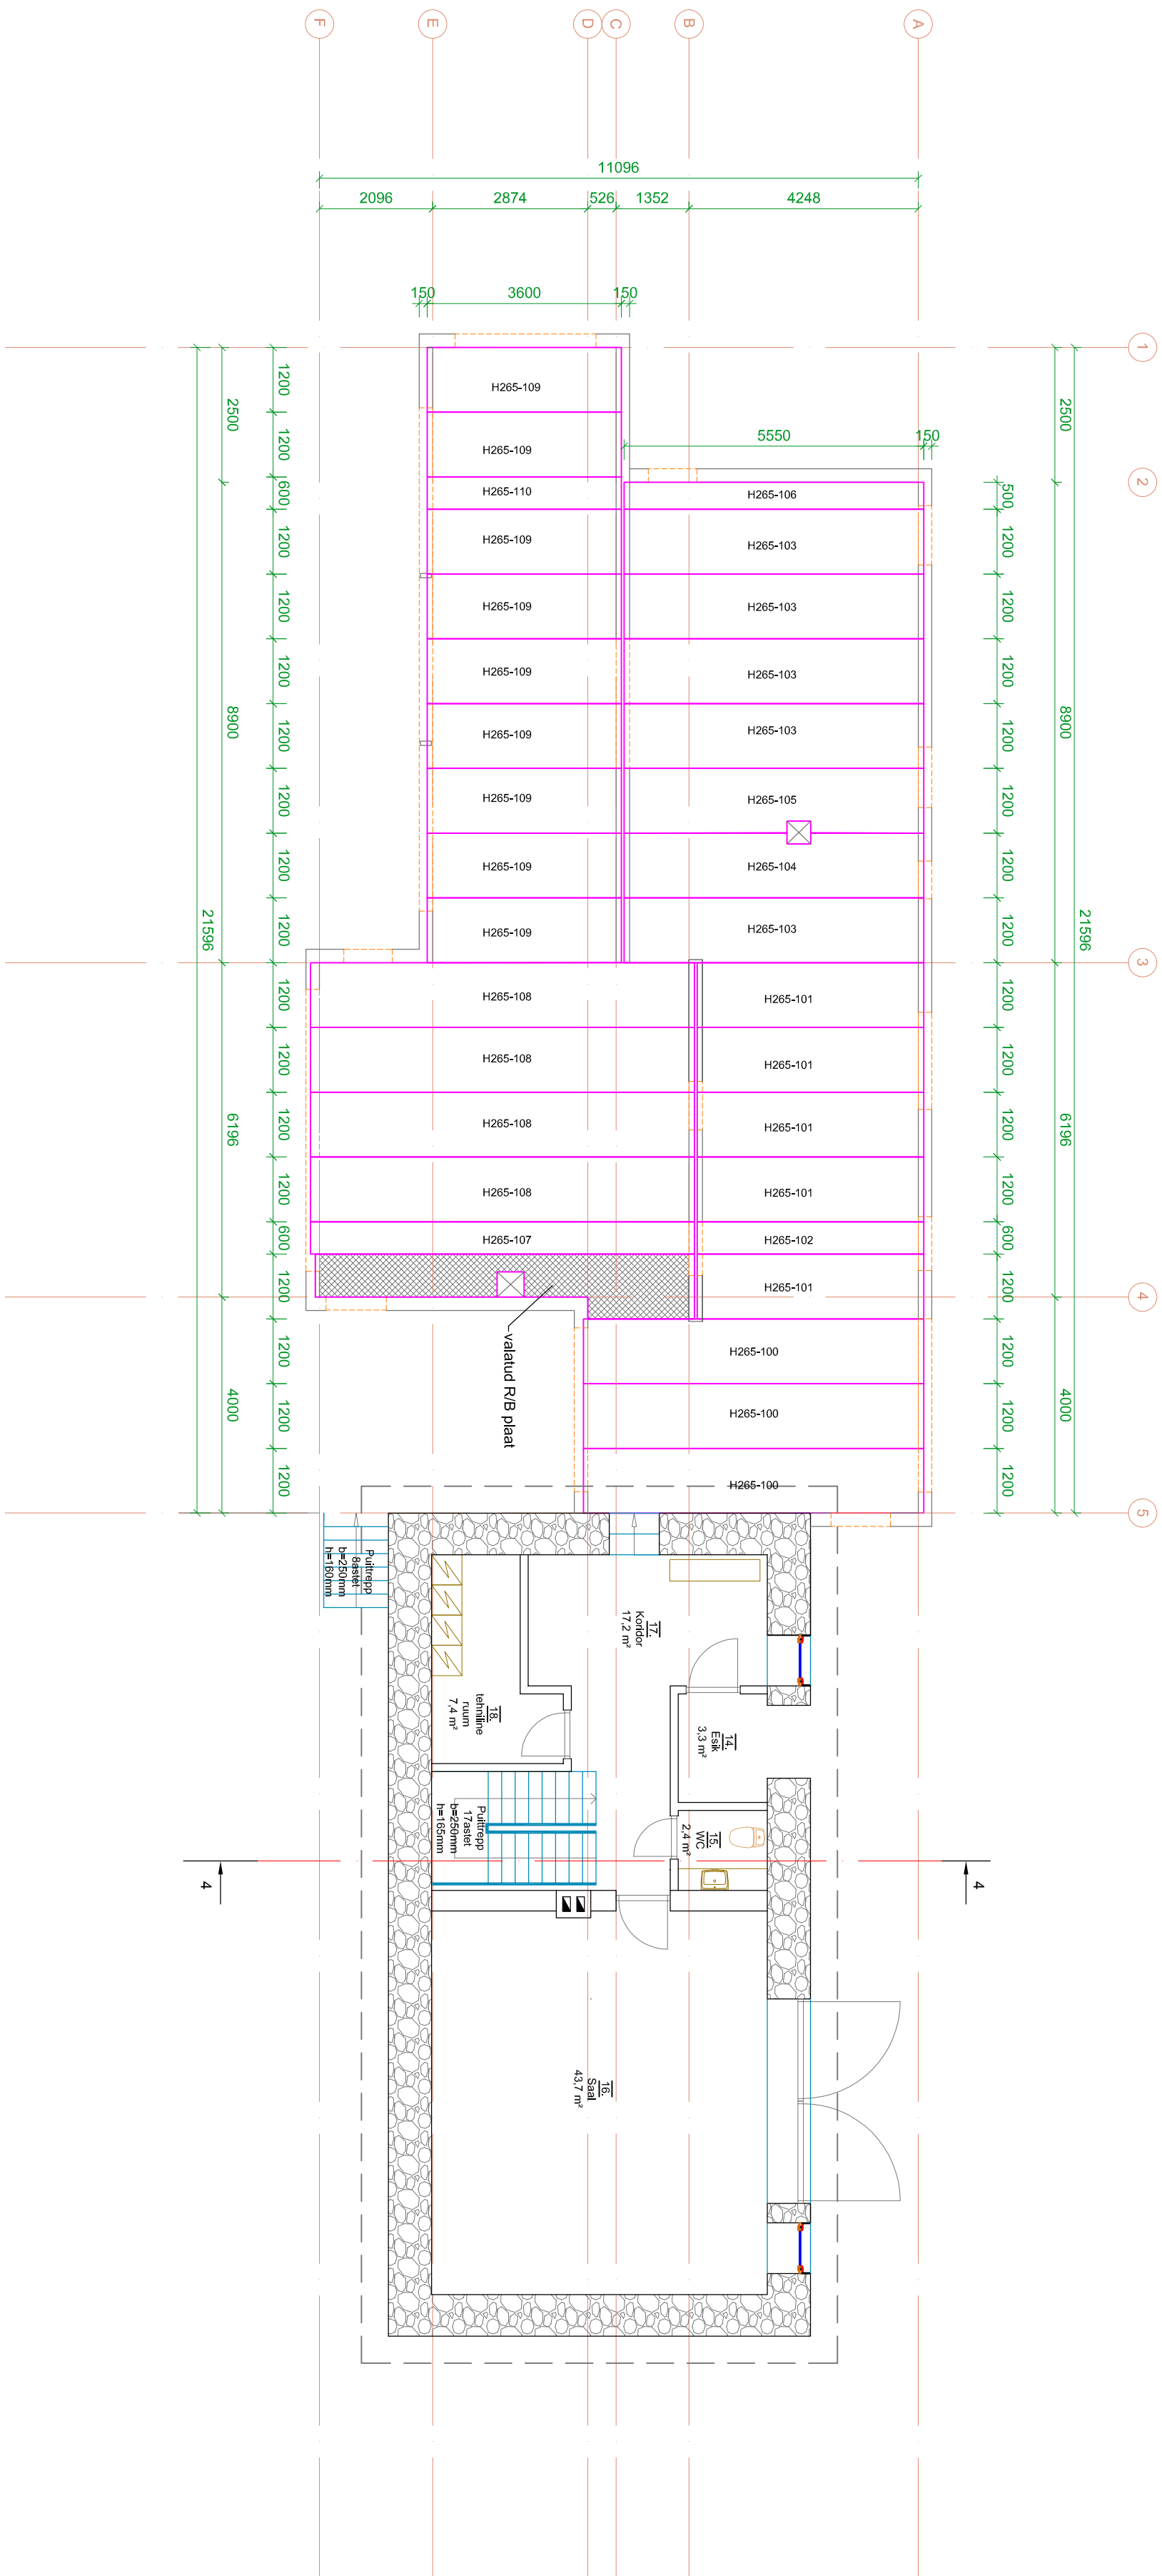

Mututs	Kuupäev	Inis.	Alkiri	Mutuse isu	
Teilija	Hr. Rain Lepik, tel. 51 22 466				
Objekt	Puhkemaja, Kambia vald, Rihviku küla, Kaasku				
Joomis	Vahelaepaneelide plaan				
Projekteerija	Kuubik Projekt OÜ EEP001276				
Joon.	Preeti Russak tel. 52 29 046 e-mail: preeti@kuubikprojekt.ee				
Vast. spets.	Preeti Russak	tel. 52 29 046	e-mail: preeti@kuubikprojekt.ee	Töö nr.	
					10/19
					Lehti
				Stadium	
				Põhiprojekt	
				Modifikava	
				Kuupäev	
				09.04.2010	