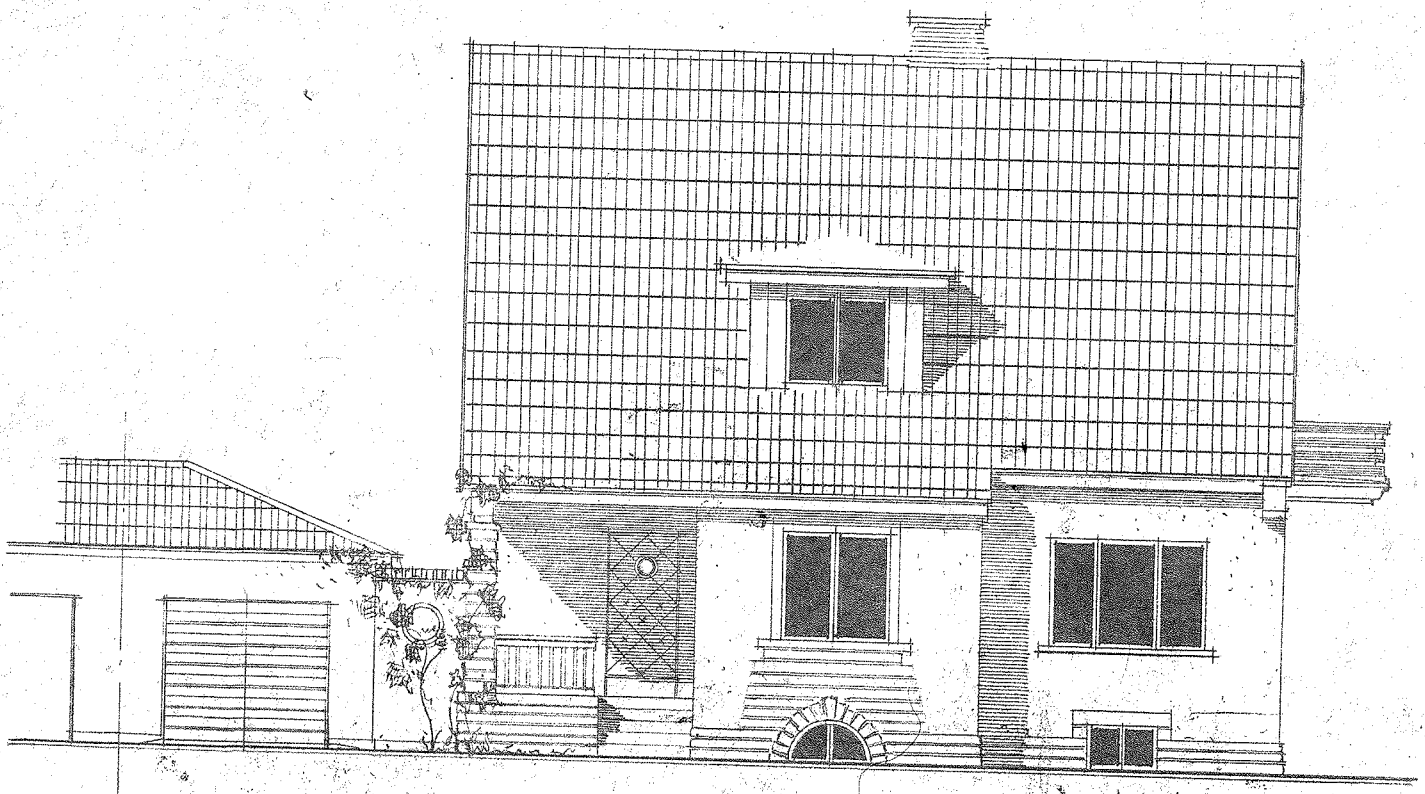

VAADE KOSE TEELT

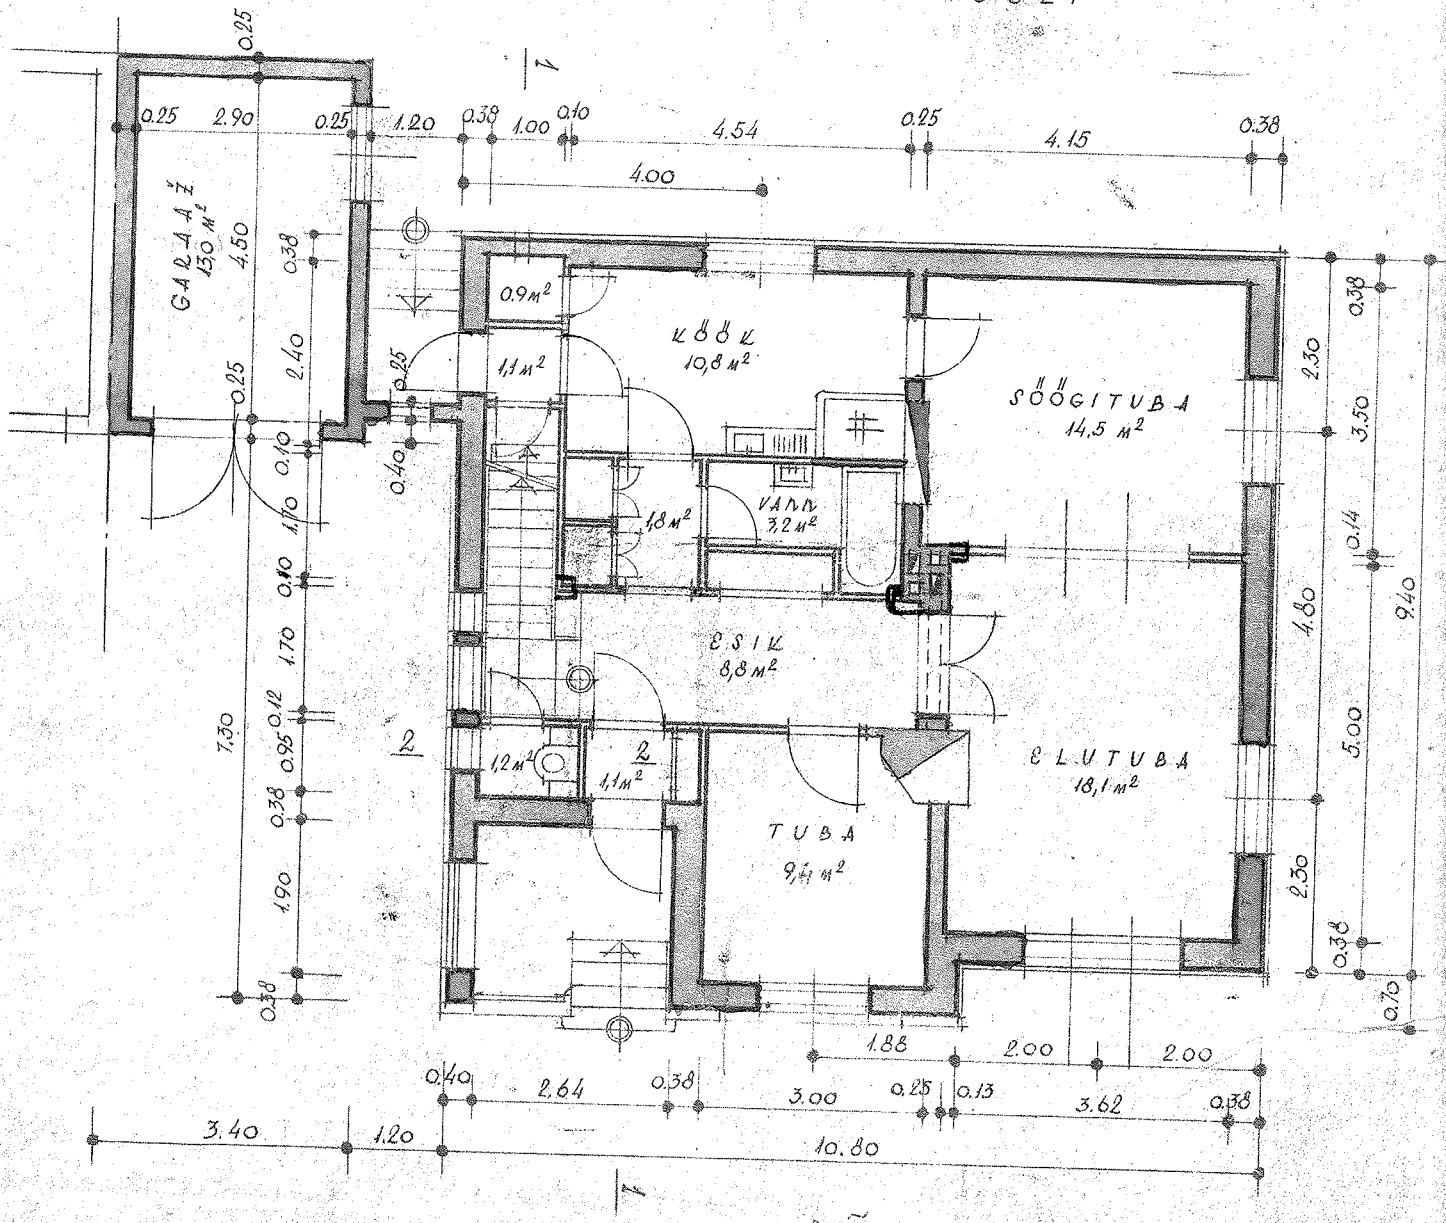

PÕHIPLAAN M. 1:100