


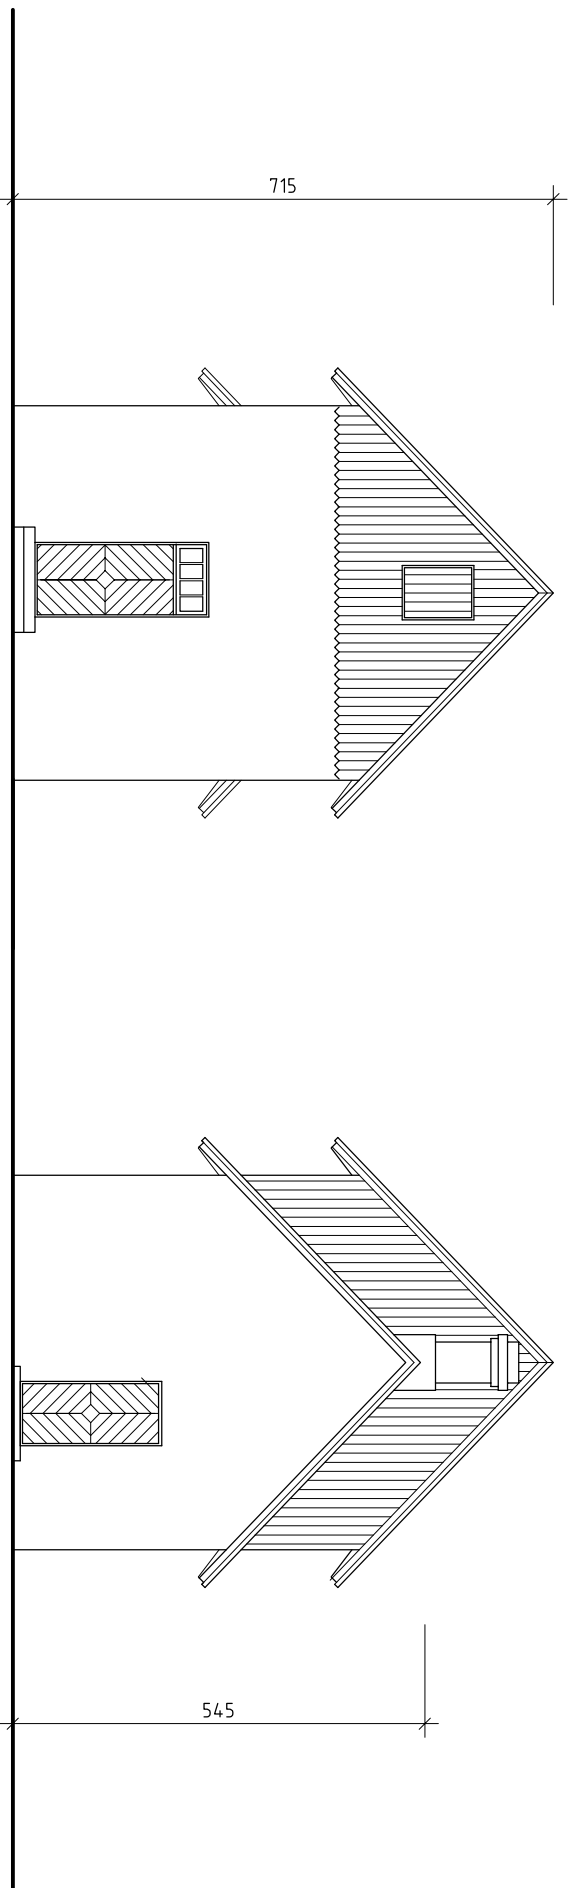

VAADE KAGUST

VAADE LOODEST

JÕONIS
II HOOVIMAJA
VAADE KAGUST JA LOODEST

A 4

29. 11. 2011

Eelprojekt

m 1 : 100