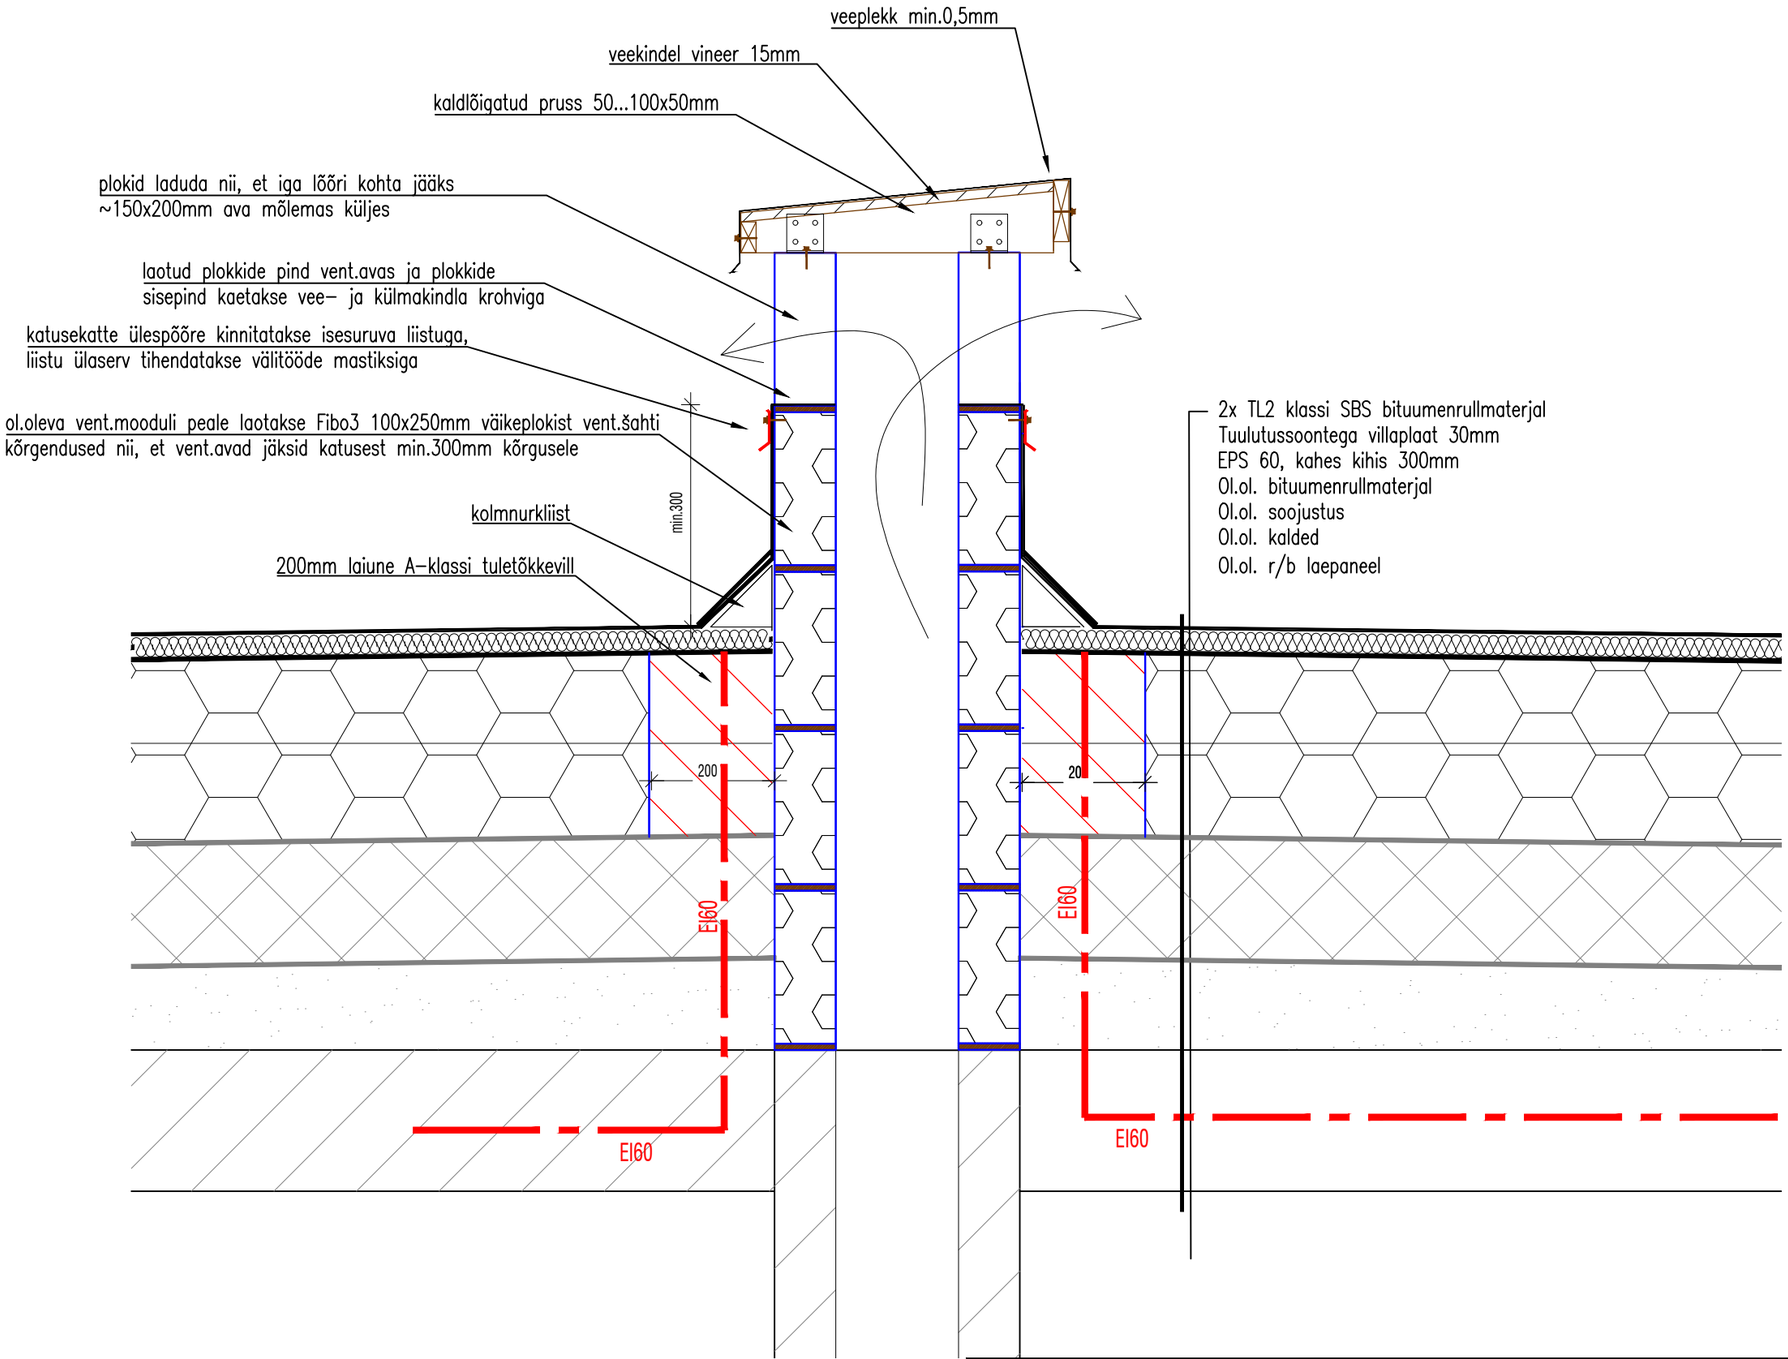

Objekti aadress: , Tõrva linn, Tõrva vald, Valgamaa	
Objekti nimetus: KORTERMAJA	Projekti staadium: eelprojekt / Staadiumi tähis: EP
Tellija: Korteriühistu	Joonise nimetus: Katuse ja parapeti rekonstrueerimine Ventilatsioonilõõride sõlmjoonis katuse keskel / Mõõtkava: 1:10
	Töö number: 25020 / Proj.osa: EK / Grupp: 7 / Joonis: 03 / Versioon: v01
Insener 21.08.25	