


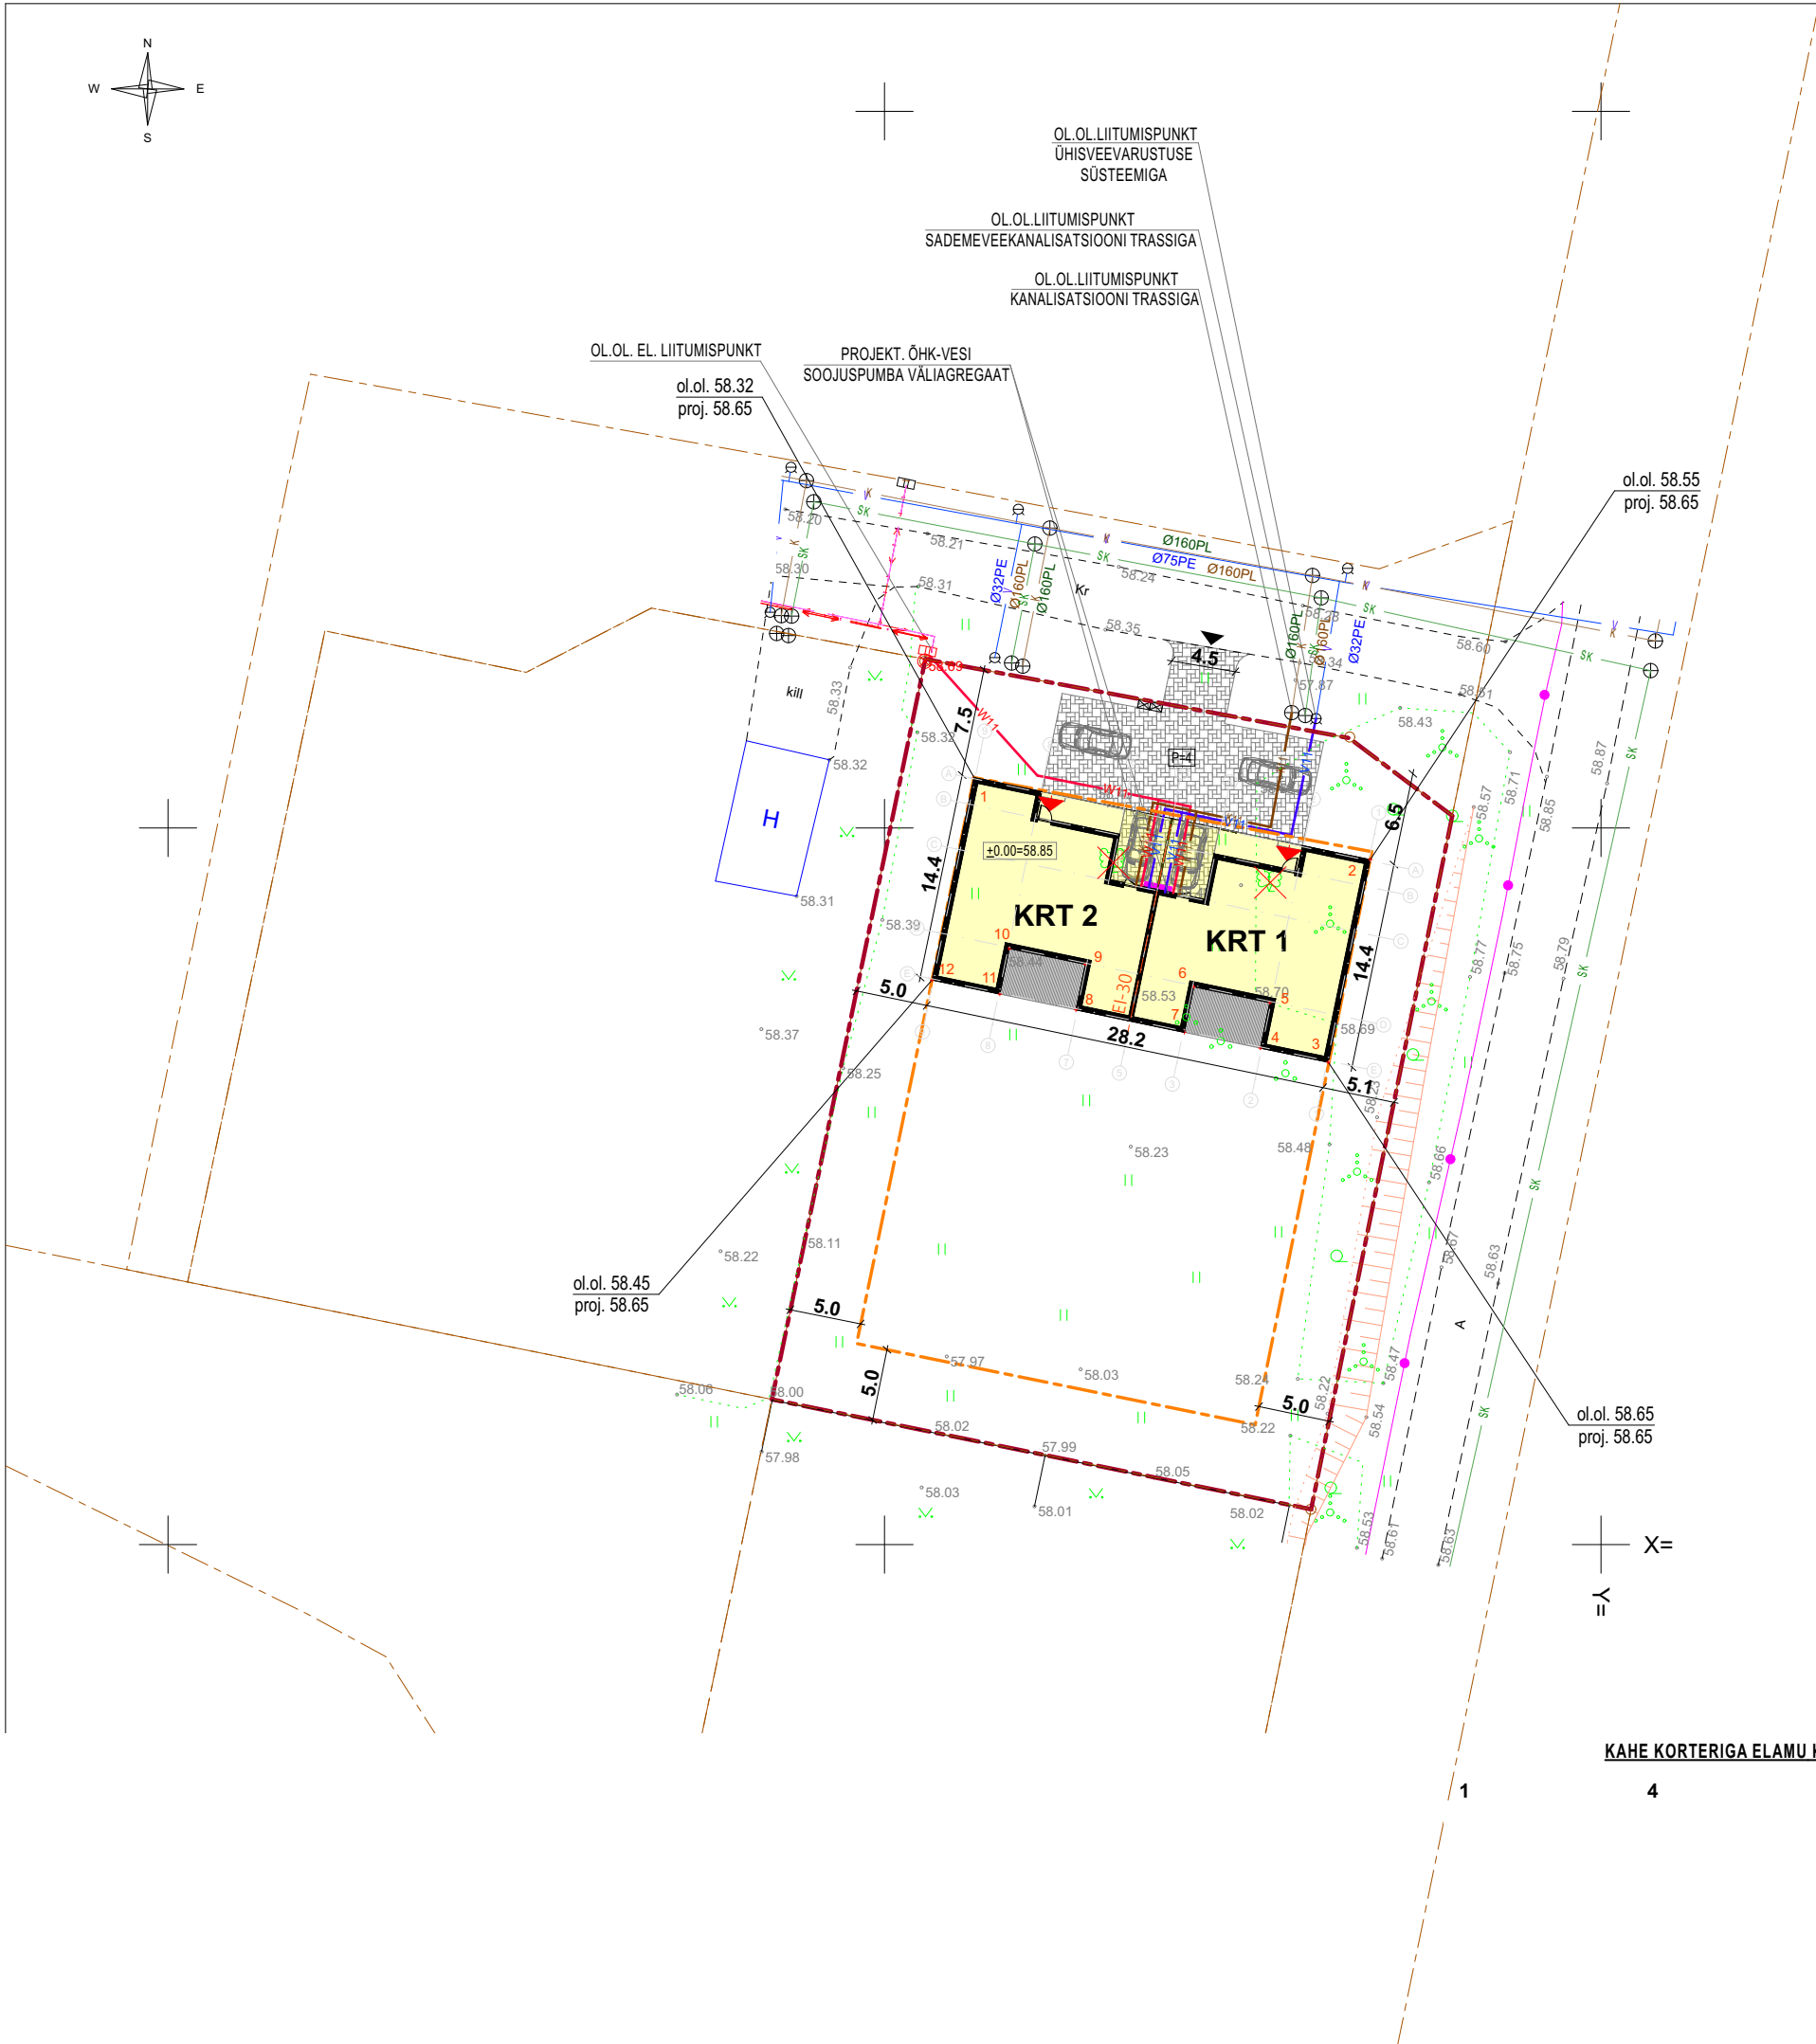

KRUNDI TEHNILISED ANDMED:
Aadress: Harju maakond, Kose vald,
Oru küla,
Tunnus:
KrunDI Pindala: 2017 m²

KAHE KORTERIGA ELAMU TEHNILISED ANDMED:
EHITISEALUNE PIND 372,3 m²
SULETUD NETOPIND 266,6 m²
KÕETAV PIND 266,6 m²
ELURUUMIDE PIND 251,6 m²
TEHNORUUMI PIND 15,0 m²
KORRUSELISUS 1
TUBADE ARV 8
HOONE MAHT 1187 m³
HOONE KÕRGUS 3,8 m
HOONE ABS KÕRGUS 62,46 m
HOONE PIKKUS 28,2 m
HOONE LAIUS 14,4 m
TULEPÜSIVUSKLASS TP3

TEHNILISED NÄITAJATE VÕRDLUSTABEL

	PROJEKT.	DP. JÄRGNE
MAX. EHITISEALUNE PIND	372,3m²	400,0m²
HOONETE ARV KRUNDIL	1	2
MAX. KÕRGUS	3,8m	9m
MAX. KORRUSEID	1	2
KATUSEKALLE	2,45%	0-45°
SULETUD BRUTOPIND	317,0m²	800,0m²
PARKIMISKOHTADE ARV	4	2

- TINGMÄRGID

KRUNDIPIIR

DP-JÄRGNE HOONESTUSALA

PROJEKT. KAHE KORTERIGA ELAMU

V

V11

K

K11

SK

OL.OL. VEETORUSTIK
PROJEKT. VEETORUSTIK
OL.OL. KANALISATSIOONI TORUSTIK
PROJEKT. KANALISATSIOONI TORUSTIK
OL.OL. SADEMEVEEKANAL. TORUSTIK
OL.OL.EL.MAANDUS
OL.OL.EL.MP.KAABEL
PROJEKT. EL. MP. KAABEL
OL.OL. SIDETRASS
ÕHK-VESI SOOJUSPUMBA VÄLIOSA
PROJEKT. SISSEPÄÄS HOONESSE
PROJEKT. SISSEPÄÄS KRUNDILE
PROJEKT. PRÜGIKASTID (betoonalusel)
PARKIMISKOHTADE ARV
PROJEKT. PLAADISTATUD ALA (KIVIPARKETT)
PROJEKT. PUITTERASS

OL. OL. SÄILITATAVADPUUD
LIKVIDEERITAVAD PUUD
- Joonis: ASENDIPLAAN
- Joonise nr: AR-4-02
- Stadium: EELPROJEKT
- Aadress: HARJU MAAKOND,
KOSE VALD, ORU KÜLA,
- Kuupäev:
21/07/2026
- Töö nr.
15-2026
- Möötkava:
1:500
- Objekt:
KAHE KORTERIGA ELAMU
- Arhitekt:
- RAKENDUSARHITEKT, TASE 6
- Vastutav arhitekt:
- VOLITATUD ARHITEKT, TASE 7