


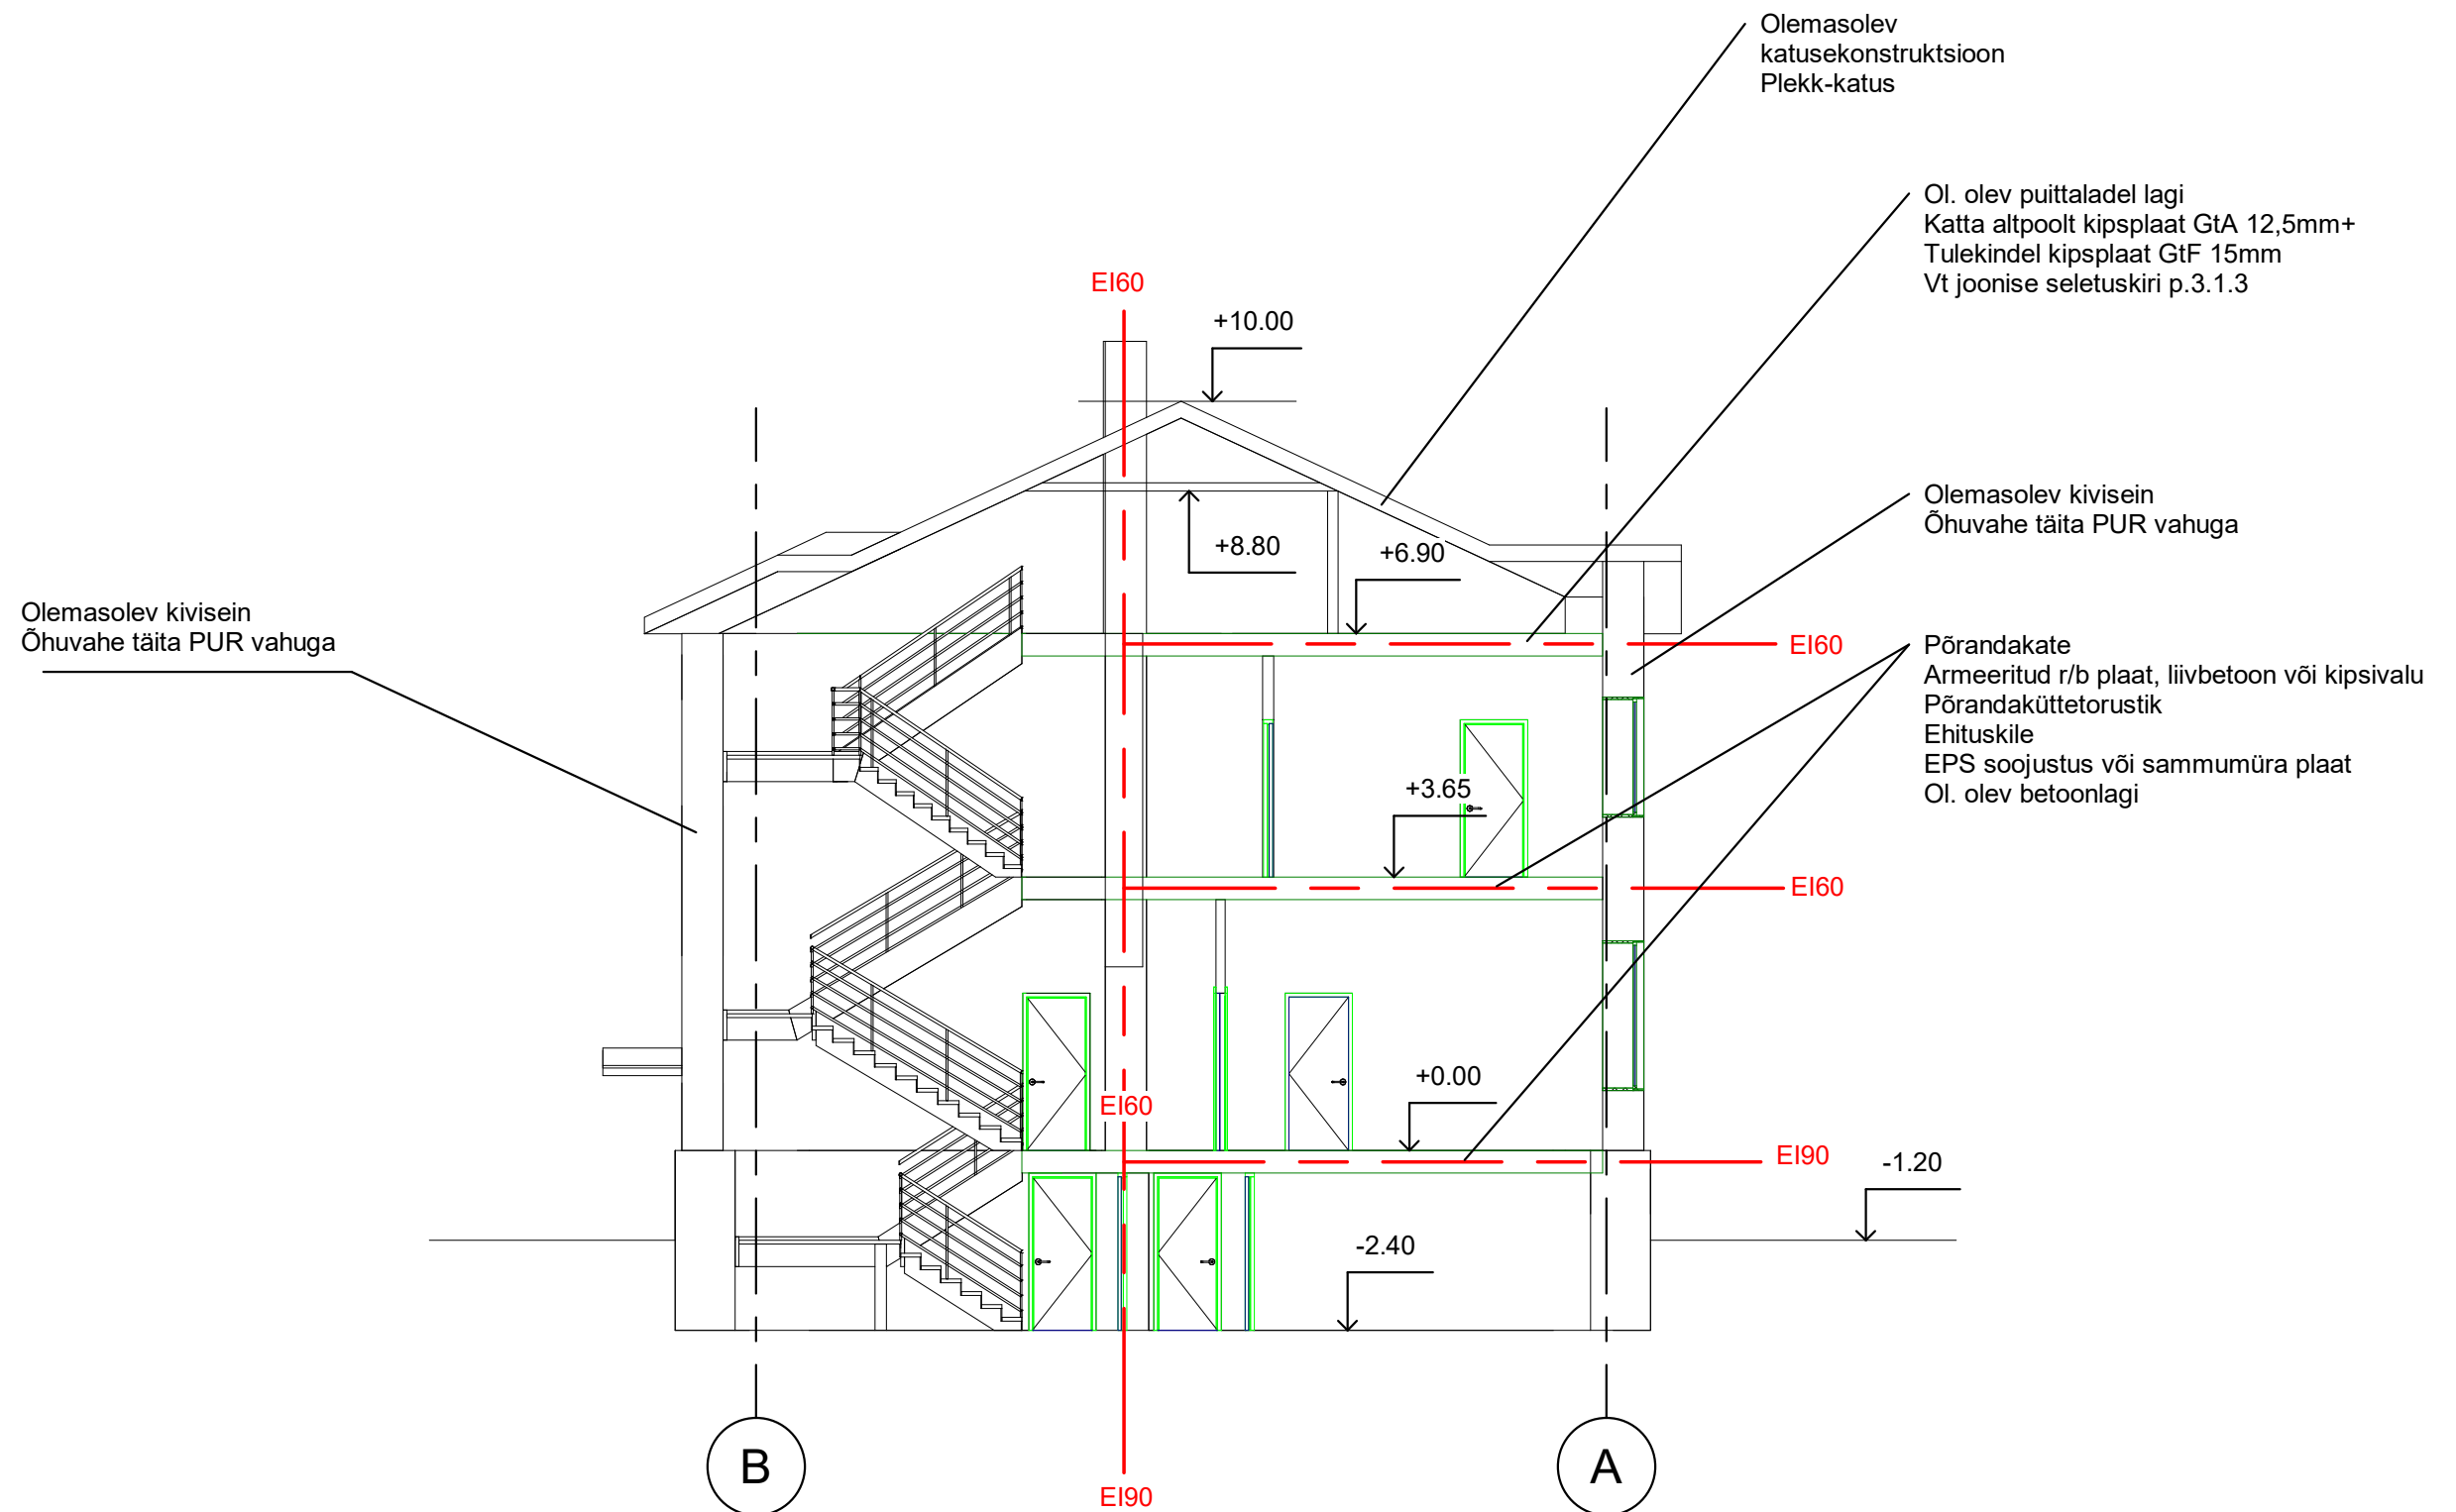

Viljandi mnt 3 elamu ümberehitus

Töö nr. 2024-08

Staadium EP

Joonise nimi Lõige A-A

Joonise nr. AR-5

Tellija Sinu Kinnisvara OÜ

Projekteeris Avo Pöder

Allkiri /allkirjastatud digitaalselt/

Kuupäev 30.03.2024

Mõõtkava 1 : 100



Alces Projekt OÜ, Anni Kirivere küla  
Põhja-Sakala vald Viljandimaa  
Reg. nr. 16060145;  
MTR reg. nr. EEP004465