

VS-1


Eluruumide välissein:

- välisviimistlus: krohv
- AEROC Eco term plokk 375 mm
- siseviimistlus: paitel

VS-2

Garaazhi ja puukuuri välissein:

- välisviimistlus: krohv
- AEROC plokk 250 mm
- siseviimistlus: paitel

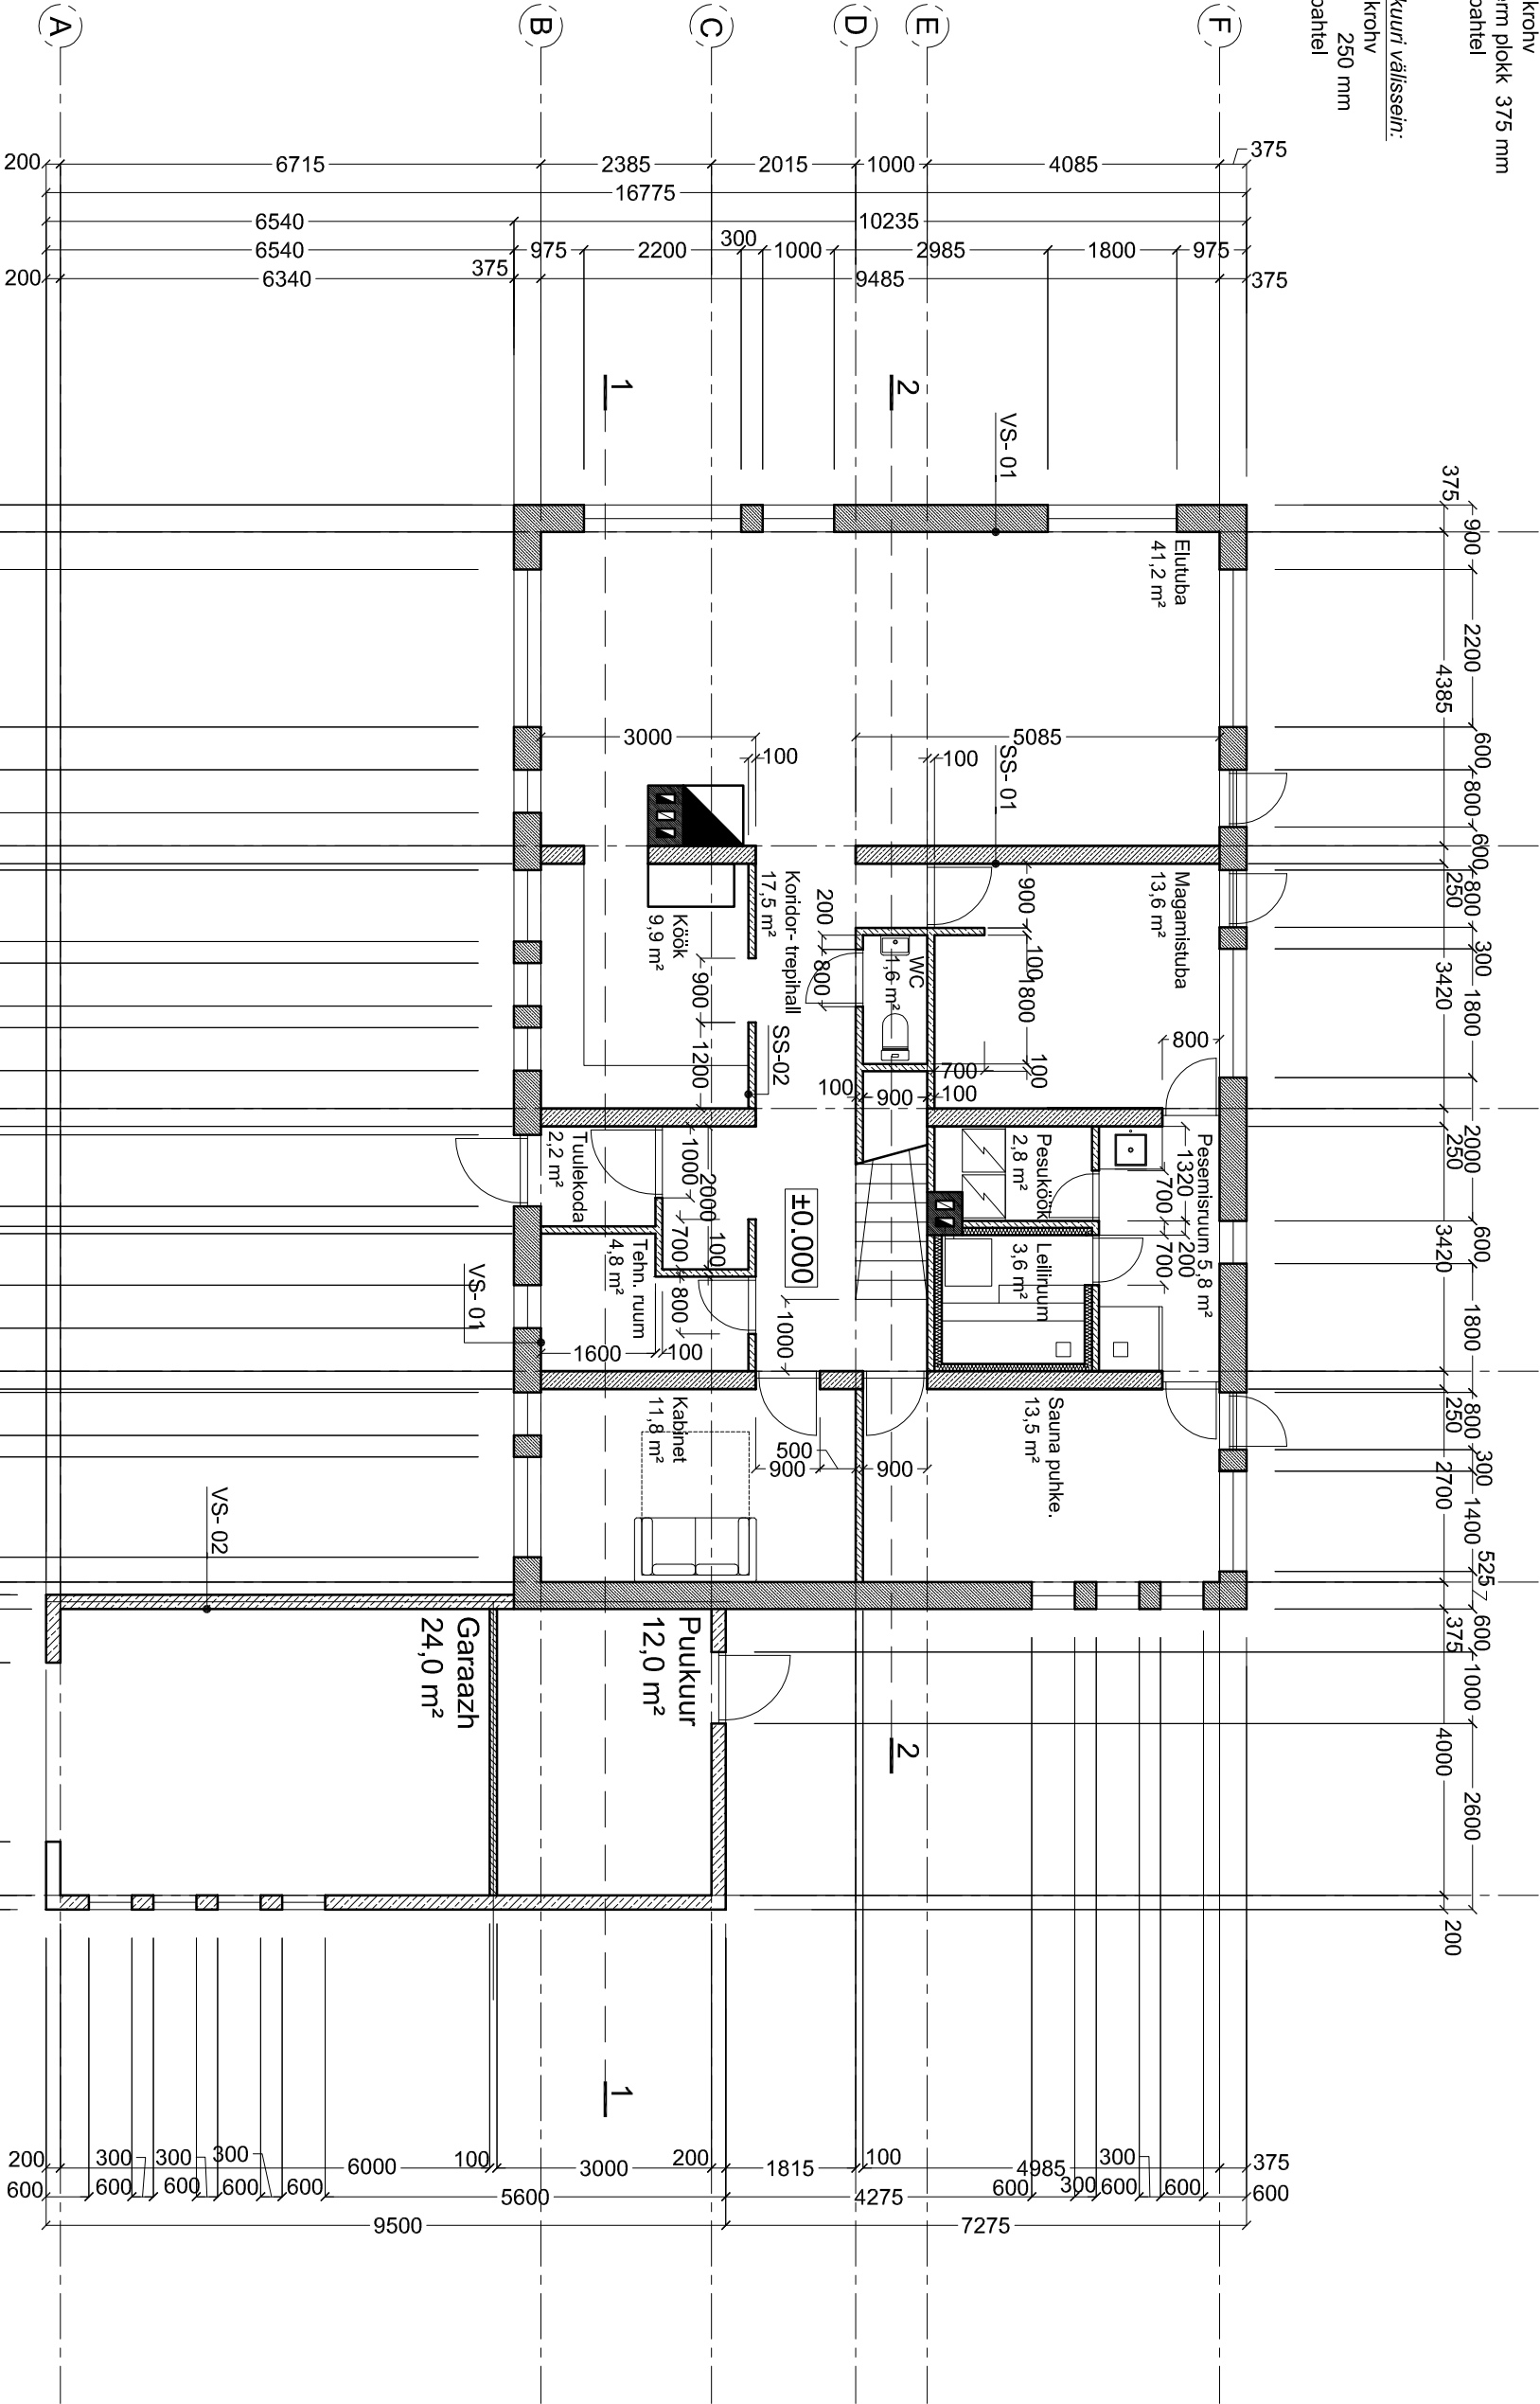

VUND-1

- Krohv; toon:
- Aeroc plokk 300
- Soojustus STYROFOAM 50 mm

SS-1

Kandvad siseseinad:

- siseviimistlus
- AEROC kergplokk
- siseviimistlus

SS-2

Mittekandvad siseseinad:

- siseviimistlus
- AEROC kergplokk
- siseviimistlus

1. korruse PLAAAN

M 1/ 100

06. 05. 2010

ARP- 01