


LÕIGE 1-1

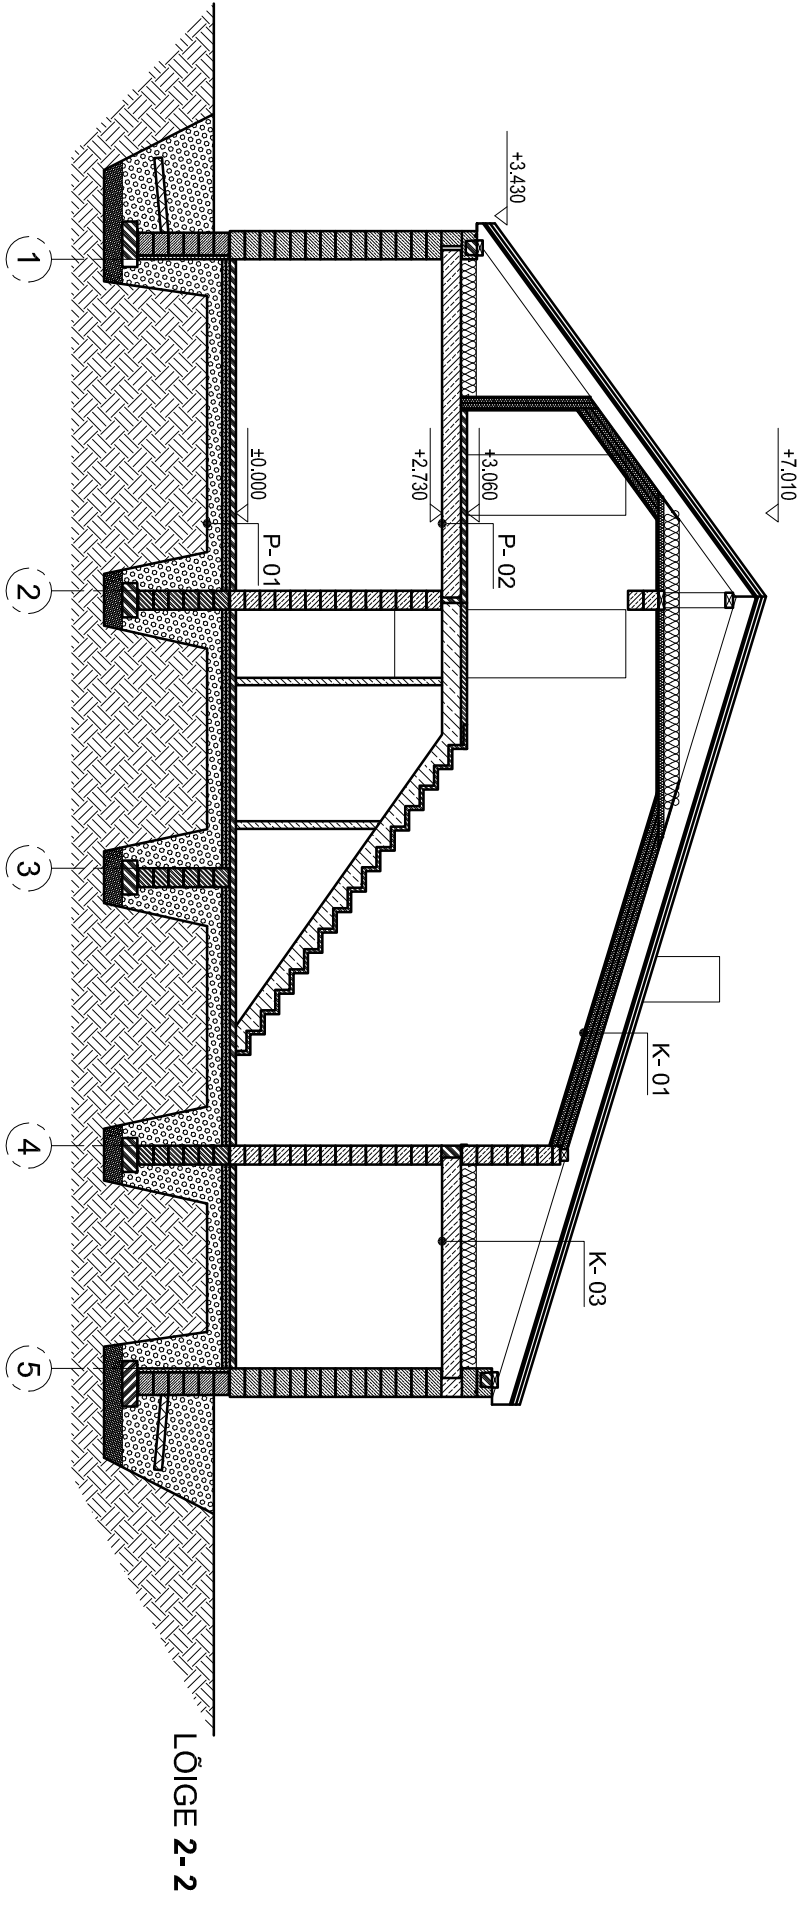

LÕIGE 2-2

- P-01**
1. korruse ruumide põrand:
 -sisevimistlus 80 mm
 -r/lb plaat / põrandakütletoru -EPS-plaat, EPS R-tüüp või sarnine põrand-soojustuspl. 100 mm
 -filterkangas
 -lihendatud küllustik
 -hüdroisolatsioon 200...300mm

- P-02**
2. korruse ruumide põrand:
 -sisevimistlus 80 mm
 -r/lb plaat / põrandakütletoru -AEROC paneel 250 mm
 -sisevimistlus

- P-03**
Garaaži põrand:
 -sisevimistlus 100 mm
 -r/lb plaat 200 mm
 -lihendatud pinnas

- K-01**
Katuslaad:
 -katusekiht 50 mm
 -roovtis 50x 50; s. 400 25 mm
 -dist. liist 25x 50; s. 600
 -aluskaat 200 mm
 -sarikas 50x 200; s. 600 15 mm
 -luuletõkkeplaat 300 mm
 -met. karkass / soojustus 2x klipsplaat 13 mm
 -sisevimistlus

- K-02**
Garaaži katust:
 -katusekiht 50 mm
 -roovtis 50x 50; s. 400 25 mm
 -dist. liist 25x 50; s. 600
 -aluskaat 200 mm
 -sarikas 50x 200; s. 600 15 mm
 -vineer

- K-03**
Katus pööningu kohal:
 -katusekiht 50 mm
 -roovtis 50x 50; s. 400 25 mm
 -dist. liist 25x 50; s. 600
 -aluskaat 200 mm
 -sarikas 50x 200; s. 600 15 mm
 -luuletõkkeplaat
 -õhuruum 300 mm
 -soojustus -AEROC paneel 250 mm
 -sisevimistlus

Lõiked

M 1 / 100

06. 05. 2010

ARL-01