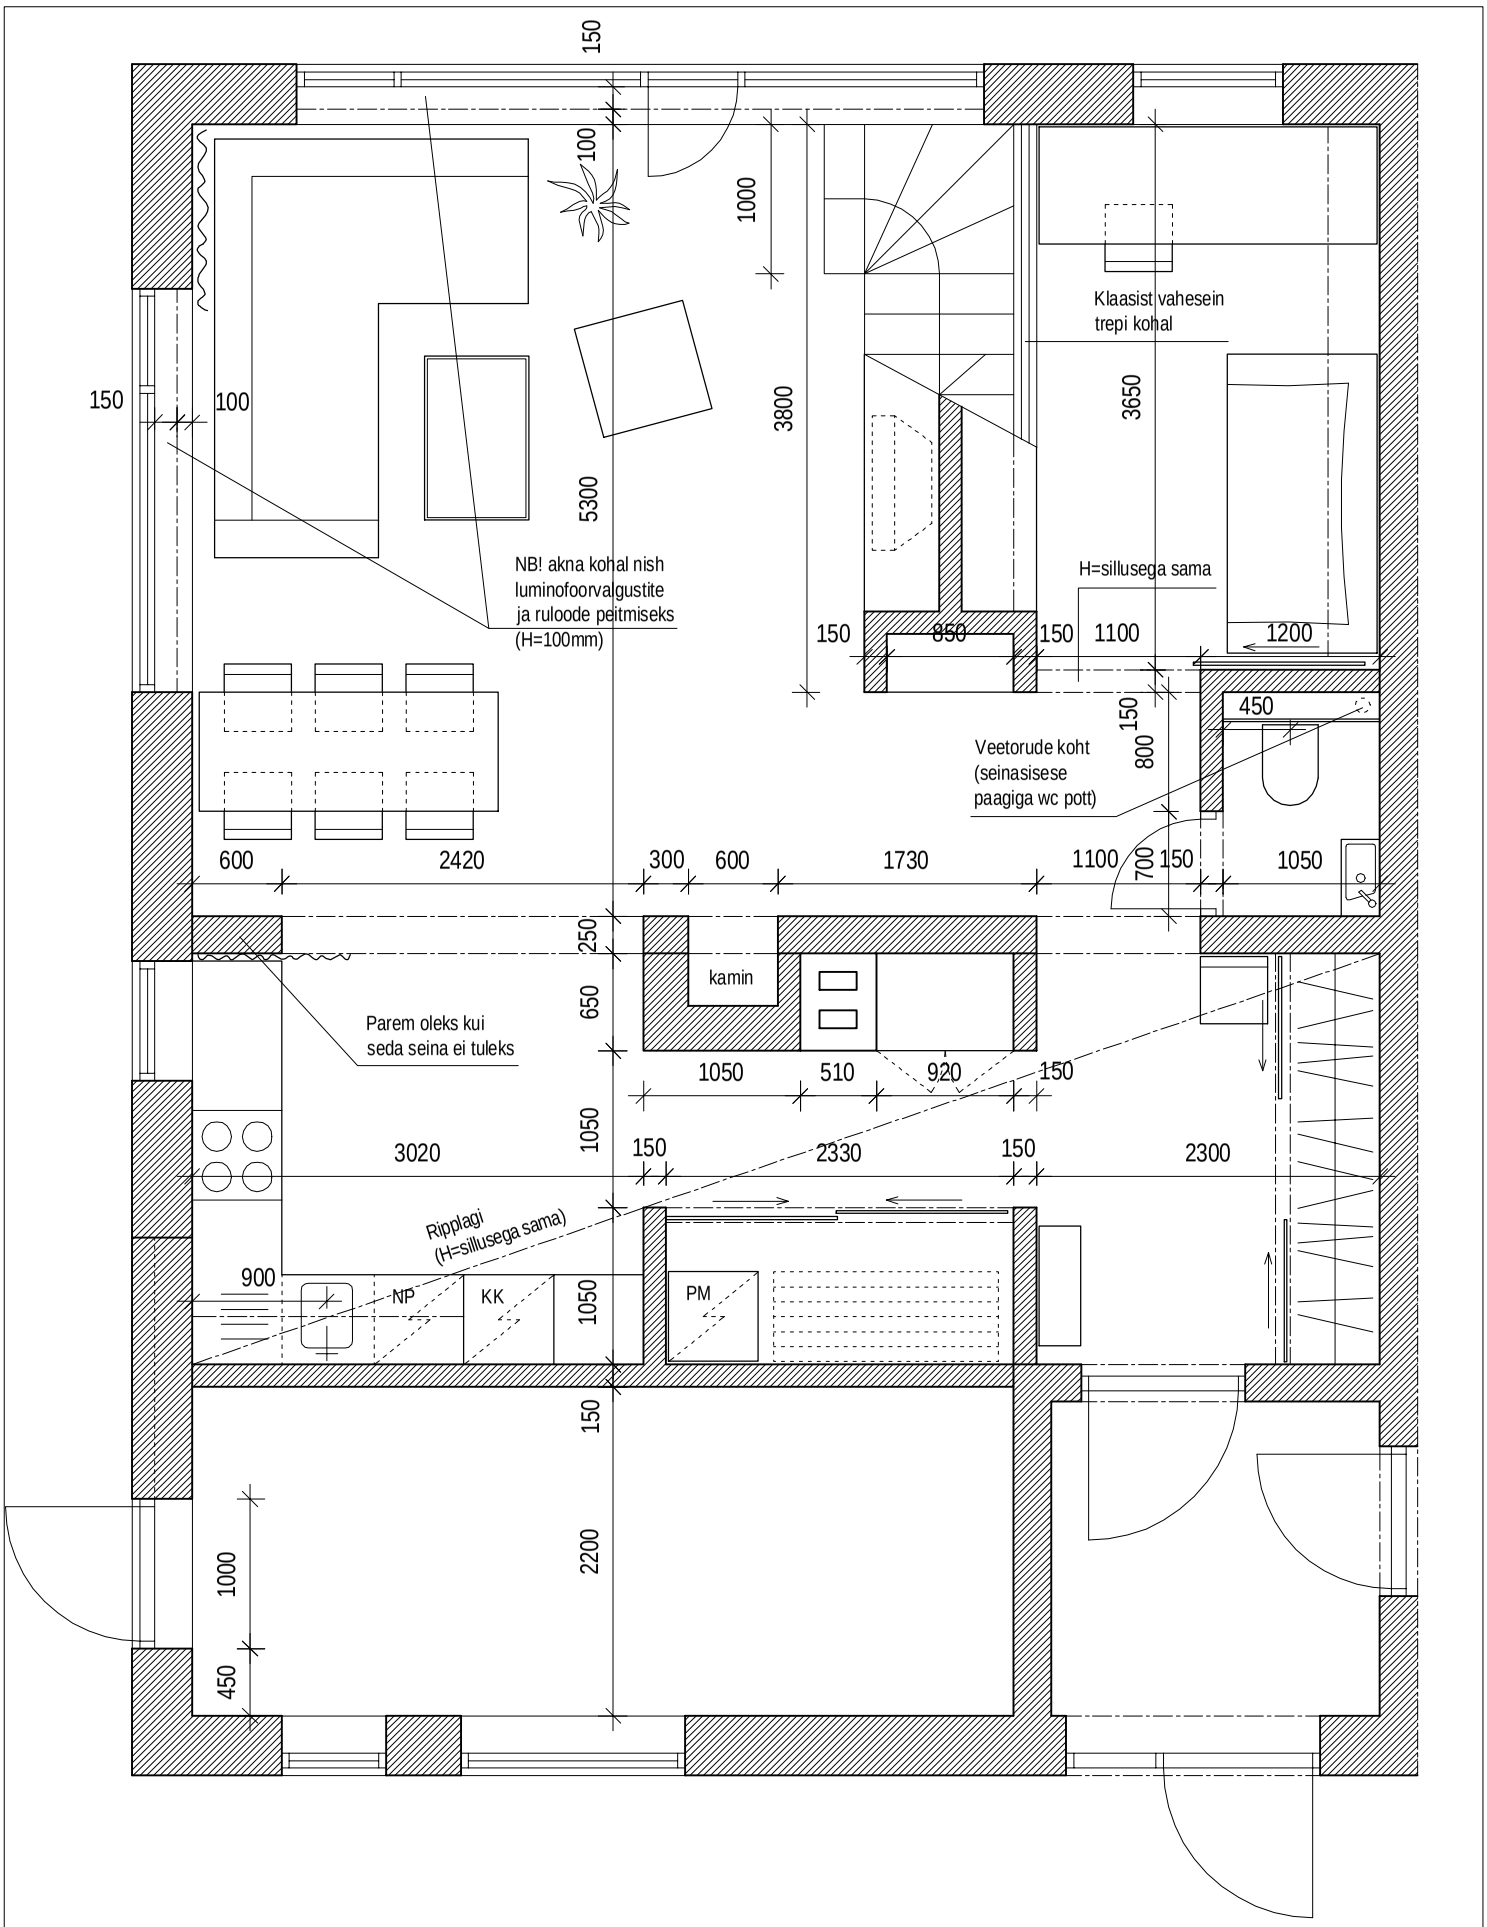

Projekt	TOOME PST. KORTERI SISEKUJUNDUS 1. KORRUSE PÕHIPLAAN	Leht	1
		Mõõt	M 1:50
Autor	Katrin Tammsaar 5118733	Kuupäev	12.05.2006