

**VS-1****1. korruse eluruumide välissein:**

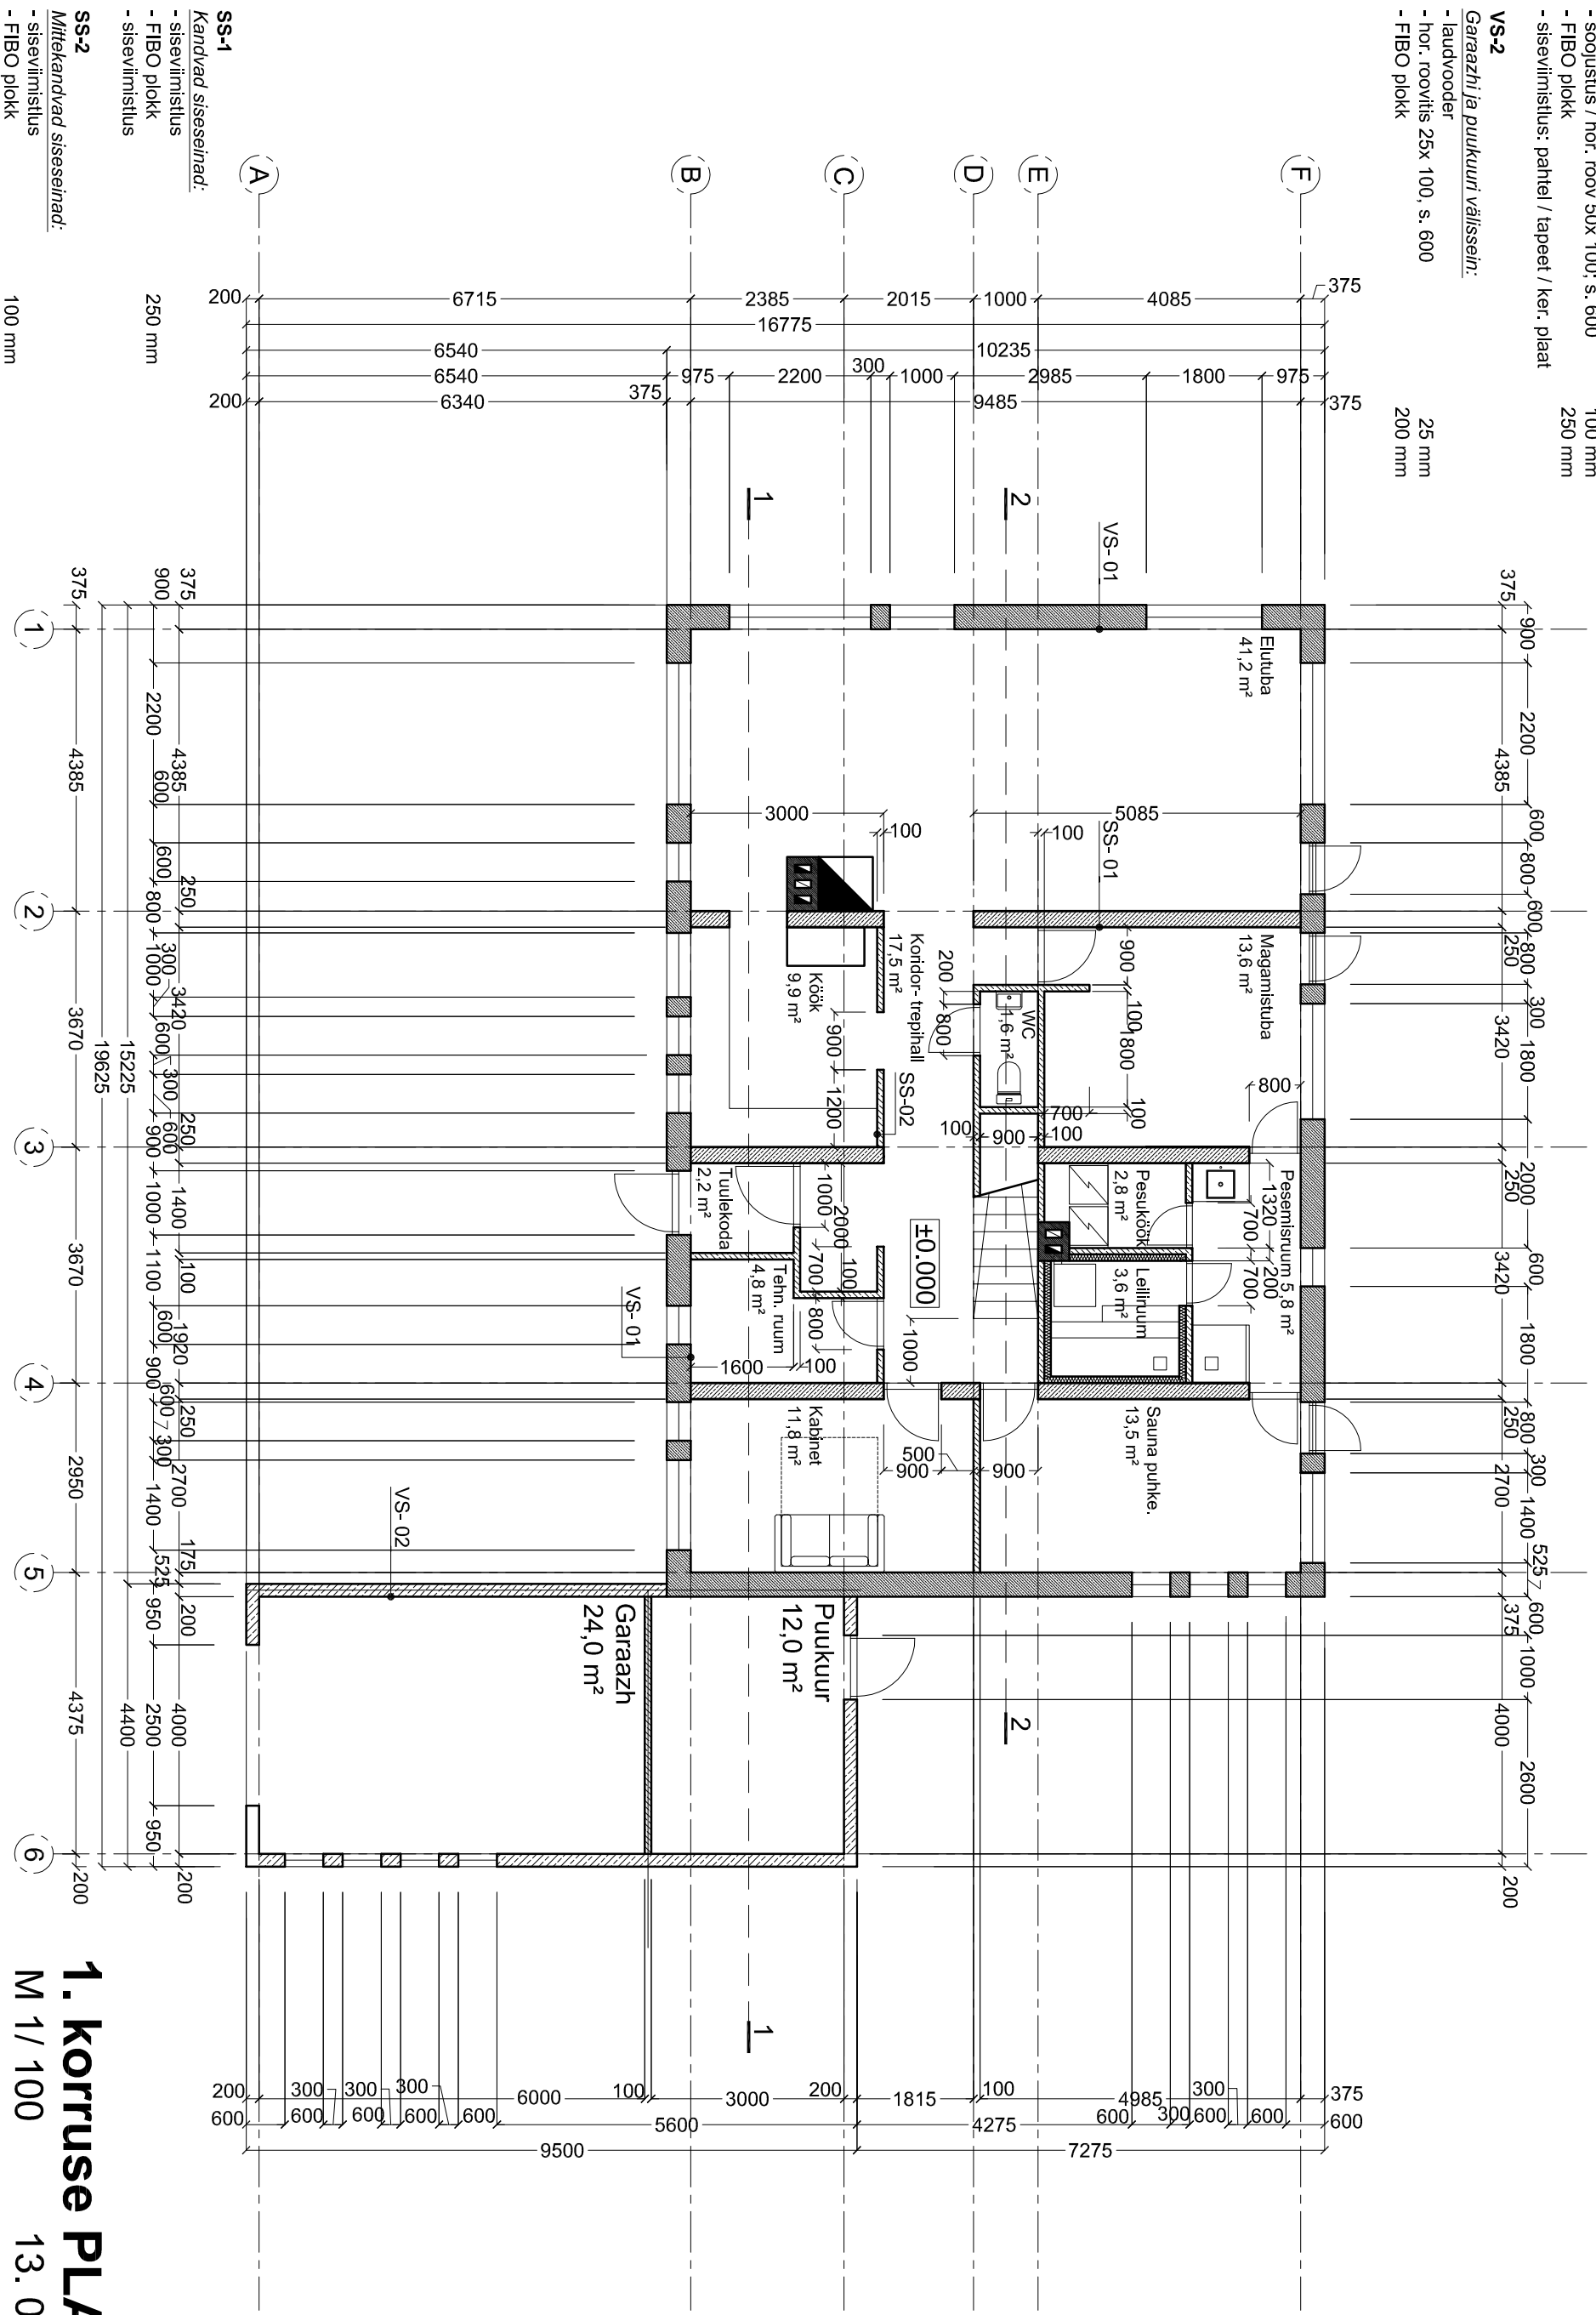
- laudvooder 25 mm
- hor. roovitis 25x 100, s. 600 15 mm
- tuletõke 100 mm
- soojustus / vert. roov 50x 100; s. 600 100 mm
- soojustus / hor. roov 50x 100; s. 600 100 mm
- FIBO plokk 250 mm
- siseviimistlus: paitel / tapeet / ker. plaat

**VS-2****Garaazhi ja puukuuri välissein:**

- laudvooder 25 mm
- hor. roovitis 25x 100, s. 600 200 mm
- FIBO plokk

**VUND-1**

- Krohv: toon: 100 mm
- STYROFOAM soojustus 100 mm
- hidroisolatsioon 300 mm
- FIBO plokk

**SS-1****Kandvad sisesseinad:**

- siseviimistlus
- FIBO plokk
- siseviimistlus

**SS-2****Mittekandvad sisesseinad:**

- siseviimistlus
- FIBO plokk
- siseviimistlus

100 mm

**1. korruse PLAAAN**  
M 1/ 100 13.05.2010  
ARP-01