

VIISUSAUNA

Objekti aadress : Harju maakond, Saue vald, Jaanika küla

Töö liik: hoone mõõdistus

Töö number: 1240-22

Mõõdistaja: Kristjan Veia
Vastutav geodeet: Kristjan Veia
Kutsetunnistuse number: 168291

Välitööde kuupäev: 01.11.2022

SISUKORD

- SELETUSKIRI
- EKSPLIKATSIOON
- ASENDIPLAAN
- JOONISED

- 1 KORRUSE PLAAN JA LÕIGE
- 2 VAATED KIRDEST JA EDELAST
- 3 VAATED KAGUST JA LOODEST

MÕÖT
1:100
1:100
1:100

SELETUSKIRI

KINNISTU ANDMED:

Aadress: Harju maakond, Saue vald, Jaanika küla, Viisusauna
Katastritunnus: 51802:002:0470

TELLIJA ANDMED:

Nimi: Kasutusluba24 OÜ
Kontakt: info@kasutusluba24.ee

MÕÕDISTAJA ANDMED:

Mõõdistas: Kristjan Veia
Firma nimi: Geodeesia Partner OÜ
Aadress: Rakvere linn, Linnu tee 11-13, 44315
Tel: +372 557 8512
E-mail: info@geodeesiapartner.ee
Äriregistri nr: 14868802
MTR. reg. nr. EEG000940

Mõõdistused on kooskõlas Majandus- ja kommunikatsiooniministeeriumi 14.04.2016. aastal vastuvõetud määrusega nr 34 "Topogeodeetilisele uuringule ja teostusmõõdistamisele esitatavad nõuded".

MÕÕDISTAMINE:

Mõõtkava: 1:100. Mõõdistati korter ja koostati korteri plaan.


KASUTATUD INSTRUMENDID:

Mõõtmistööde tegemiseks kasutati laserskannerit Leica RTC360 ja laserkaugusmõõdikut Bosch.

05. detsember 2022.a.

Sisukorra ja seletuskirja koostas:
Kristjan Veia

RUUMIDE EKSPLIKATSIOON								
Tähistus plaanil	Nimetus	Suletud netopind						
		Suletud netopind m²	Sellest					
			Eluruumi pind m²	Köetav pind m²	Mitte eluruumi pind m²	Tehnilise ruumi pind m²	Üld-kasutatav pind m²	Rõdude pind m²
VIISUSAUNA								
1	2	3	4	5	6	7	8	9
101	ESIK	2,3	2,3	2,3				
102	TUBA	20,3	20,3	20,3				
103	TUBA	17,5	17,5	17,5				
104	VAHERUUM	2,2	2,2	2,2				
105	KUIVKÄIMLA	1,2	1,2	1,2				
106	KÖÖK	21,4	21,4	21,4				
107	TUBA	8,3	8,3	8,3				
108	ABIRUUM	22,3					22,3	
109	ABIRUUM	21,3					21,3	
Kokku		116,80	73,20	73,20	0,00	0,00	43,60	0,00

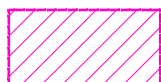

Mõõdistatud hoone

ELUMAJA TEHNILISED ANDMED		
Ehitusalane pind	127,9	m ²
Maapealse osa alune pind	127,9	m ²
Maapealsete korruste arv	1	krs
Maa-aluste korruste arv	-	krs
Kõrgus maapinnast	7,0	m
Pikkus	17,1	m
Laius	7,4	m
Sügavus	-	m
Suletud netopind	116,8	m ²
Maapealse osa maht	632	m ³
Maht	632	m ³



Geodeesia Partner OÜ
Litsentsid: EEG000490
Reg.nr: 14868802



Rakvere linn, Linnu tee 11-13, 44315
info@geodeesiapartner.ee

Objekt:

VIISUSAUNA

Harju maakond, Saue vald, Jaanika küla

Projekti juht:	Kristjan Veia	Joonise nimetus:		ASENDIPLAAN	
Geodeet:	Kristjan Veia				
		Töö nr:	Stadium:	Kuupäev:	Leht:
		1240-22	GEODEESIA	05.12.2022	1

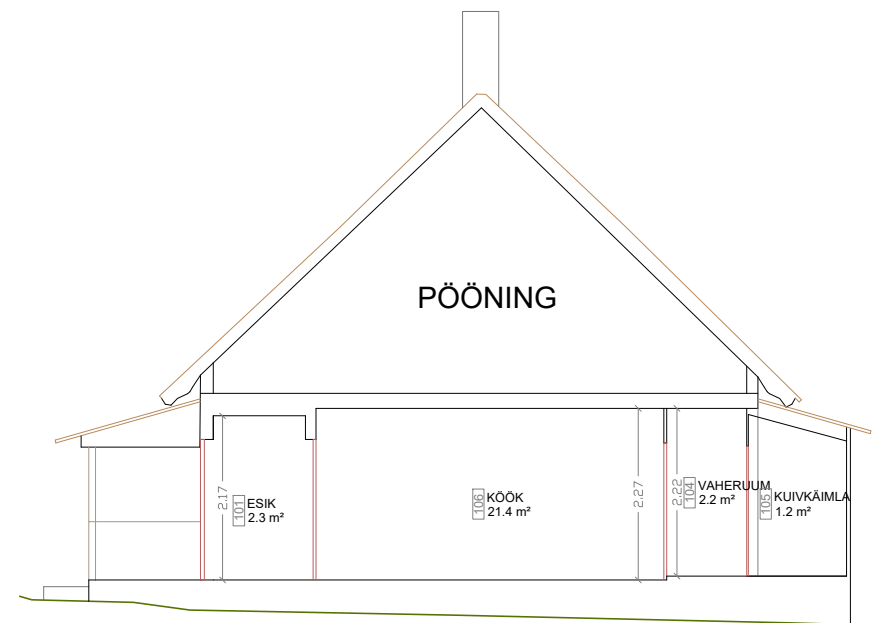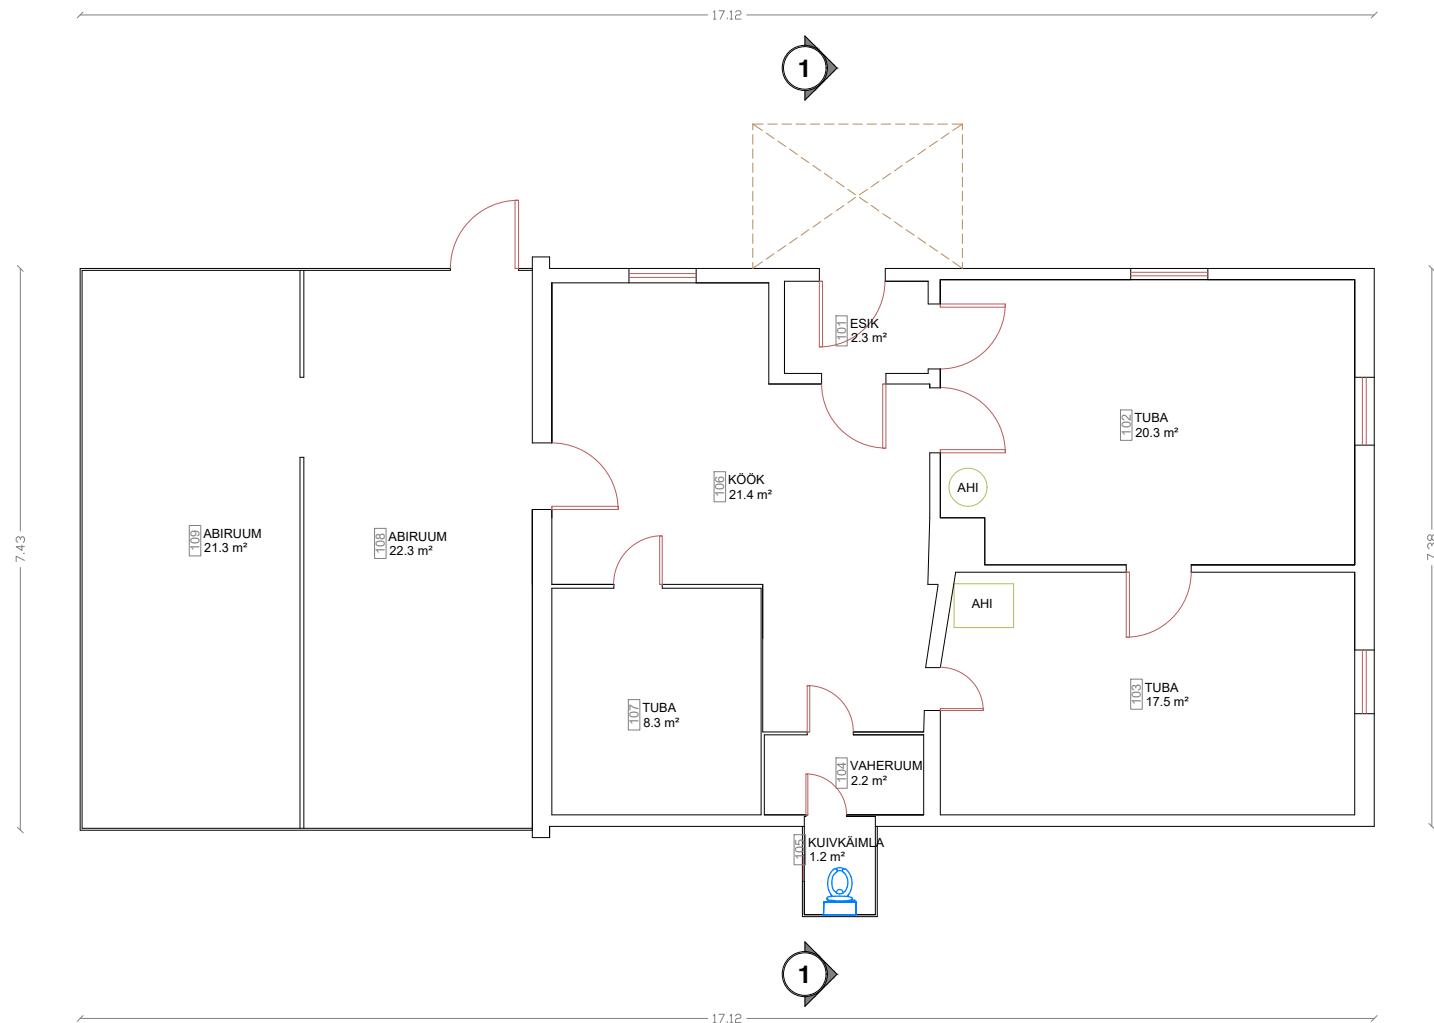


EKSPLIKATSIOON		
NUMBER	NIMETUS	PINDALA
101	ESIK	2.3 m²
102	TUBA	20.3 m²
103	TUBA	17.5 m²
104	VAHERUUM	2.2 m²
105	KUIVKÄIMLA	1.2 m²
106	KÖÖK	21.4 m²
107	TUBA	8.3 m²
108	ABIRUUM	22.3 m²
109	ABIRUUM	21.3 m²

G GEODEESIA PARTNER Geodeesia Partner OÜ Litsentsid: EEG000490 Reg.nr: 14868802 Rakvere linn, Linnu tee 11–13, 44315 info@geodeesiapartner.ee			Objekt: VIISUSAUNA Harju maakond, Saue vald, Jaanika küla		
Projekti juht:	Kristjan Veia		Joonise nimetus:		Möötkava:
Geodeet:	Kristjan Veia		KORRUSEPLAAN JA LÕIGE		1:100
			Töö nr:	Stadium:	Kuupäev:
			1420-22	GEODEESIA	05.12.22
					Leht:
					1

VAADE KIRDEST



VAADE EDELAST

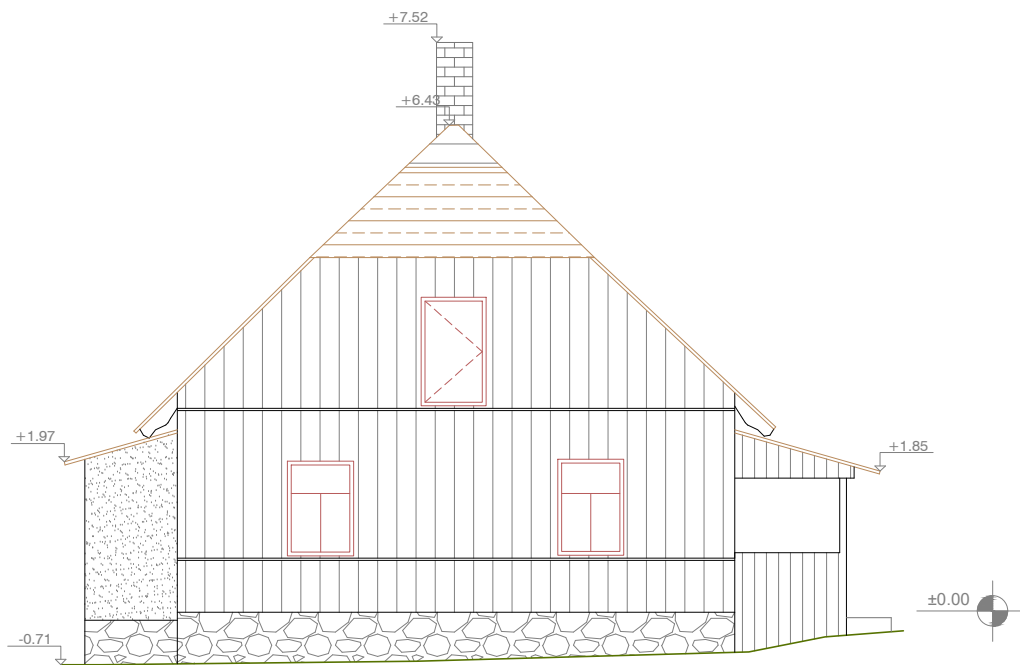

Rullmaterjal	
Raudkivi	
Puit	
Tõrvapapp	
Tellis	
Eterniit	



Geodeesia Partner OÜ
Litsentsid: EEG000490
Reg.nr: 14868802

Rakvere linn, Linnu tee 11-13, 44315
info@geodeesiapartner.ee


Objekt:
VIISUSAUNA
Harju maakond, Saue vald, Jaanika küla

Projekti juht:	Kristjan Veia		Joonise nimetus:			Mõõtkava:
Geodeet:	Kristjan Veia		VAATED KIRDEST JA EDELAST			1:100
			Töö nr:	Stadium:	Kuupäev:	Leht:
			1420-22	GEODEESIA	05.12.22	1

VAADE KAGUST



VAADE LOODEST

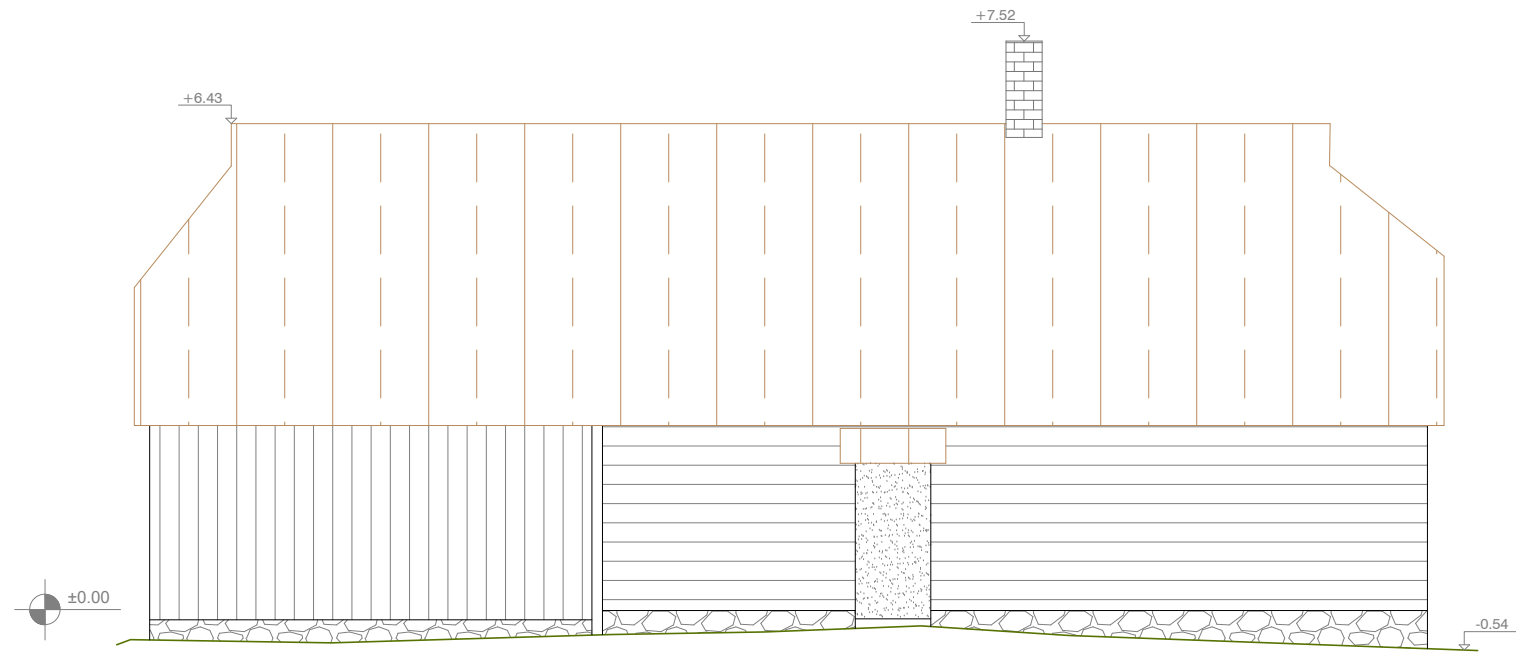

Rullmaterjal	
Raudkivi	
Puit	
Tõrvapapp	
Tellis	
Eterniit	

G EODEESIA PARTNER Geodeesia Partner OÜ Litsentsid: EEG000490 Reg.nr: 14868802 Rakvere linn, Linnu tee 11-13, 44315 info@geodeesiapartner.ee			Objekt:			VIISUSAUNA Harju maakond, Saue vald, Jaanika küla	
Projektijuht:	Kristjan Veia		Joonise nimetus:			Mõõtkava:	
Geodeet:	Kristjan Veia		VAATED KAGUST JA LOODEST			1:100	
			Töö nr:	Staadium:	Kuupäev:	Leht:	
			1420-22	GEODEESIA	05.12.22	1	