


**VS-3**

2. korruse eluruumide välissein:

- laudvooder 25 mm
- hor. roovitis 25x 100, s. 600 15 mm
- tuletõke 100 mm
- soojustus / vert. roov 50x 100; s. 600 100 mm
- soojustus / hor. roov 50x 100; s. 600 100 mm
- FIBO plokk 200 mm
- siseviimistlus: paitel / tapeet / ker. plaat

- SS-1**  
 Kandvad sisesseinad:  
 - siseviimistlus  
 - FIBO plokk  
 - siseviimistlus
- SS-2**  
 Mittekandvad sisesseinad:  
 - siseviimistlus  
 - FIBO plokk  
 - siseviimistlus

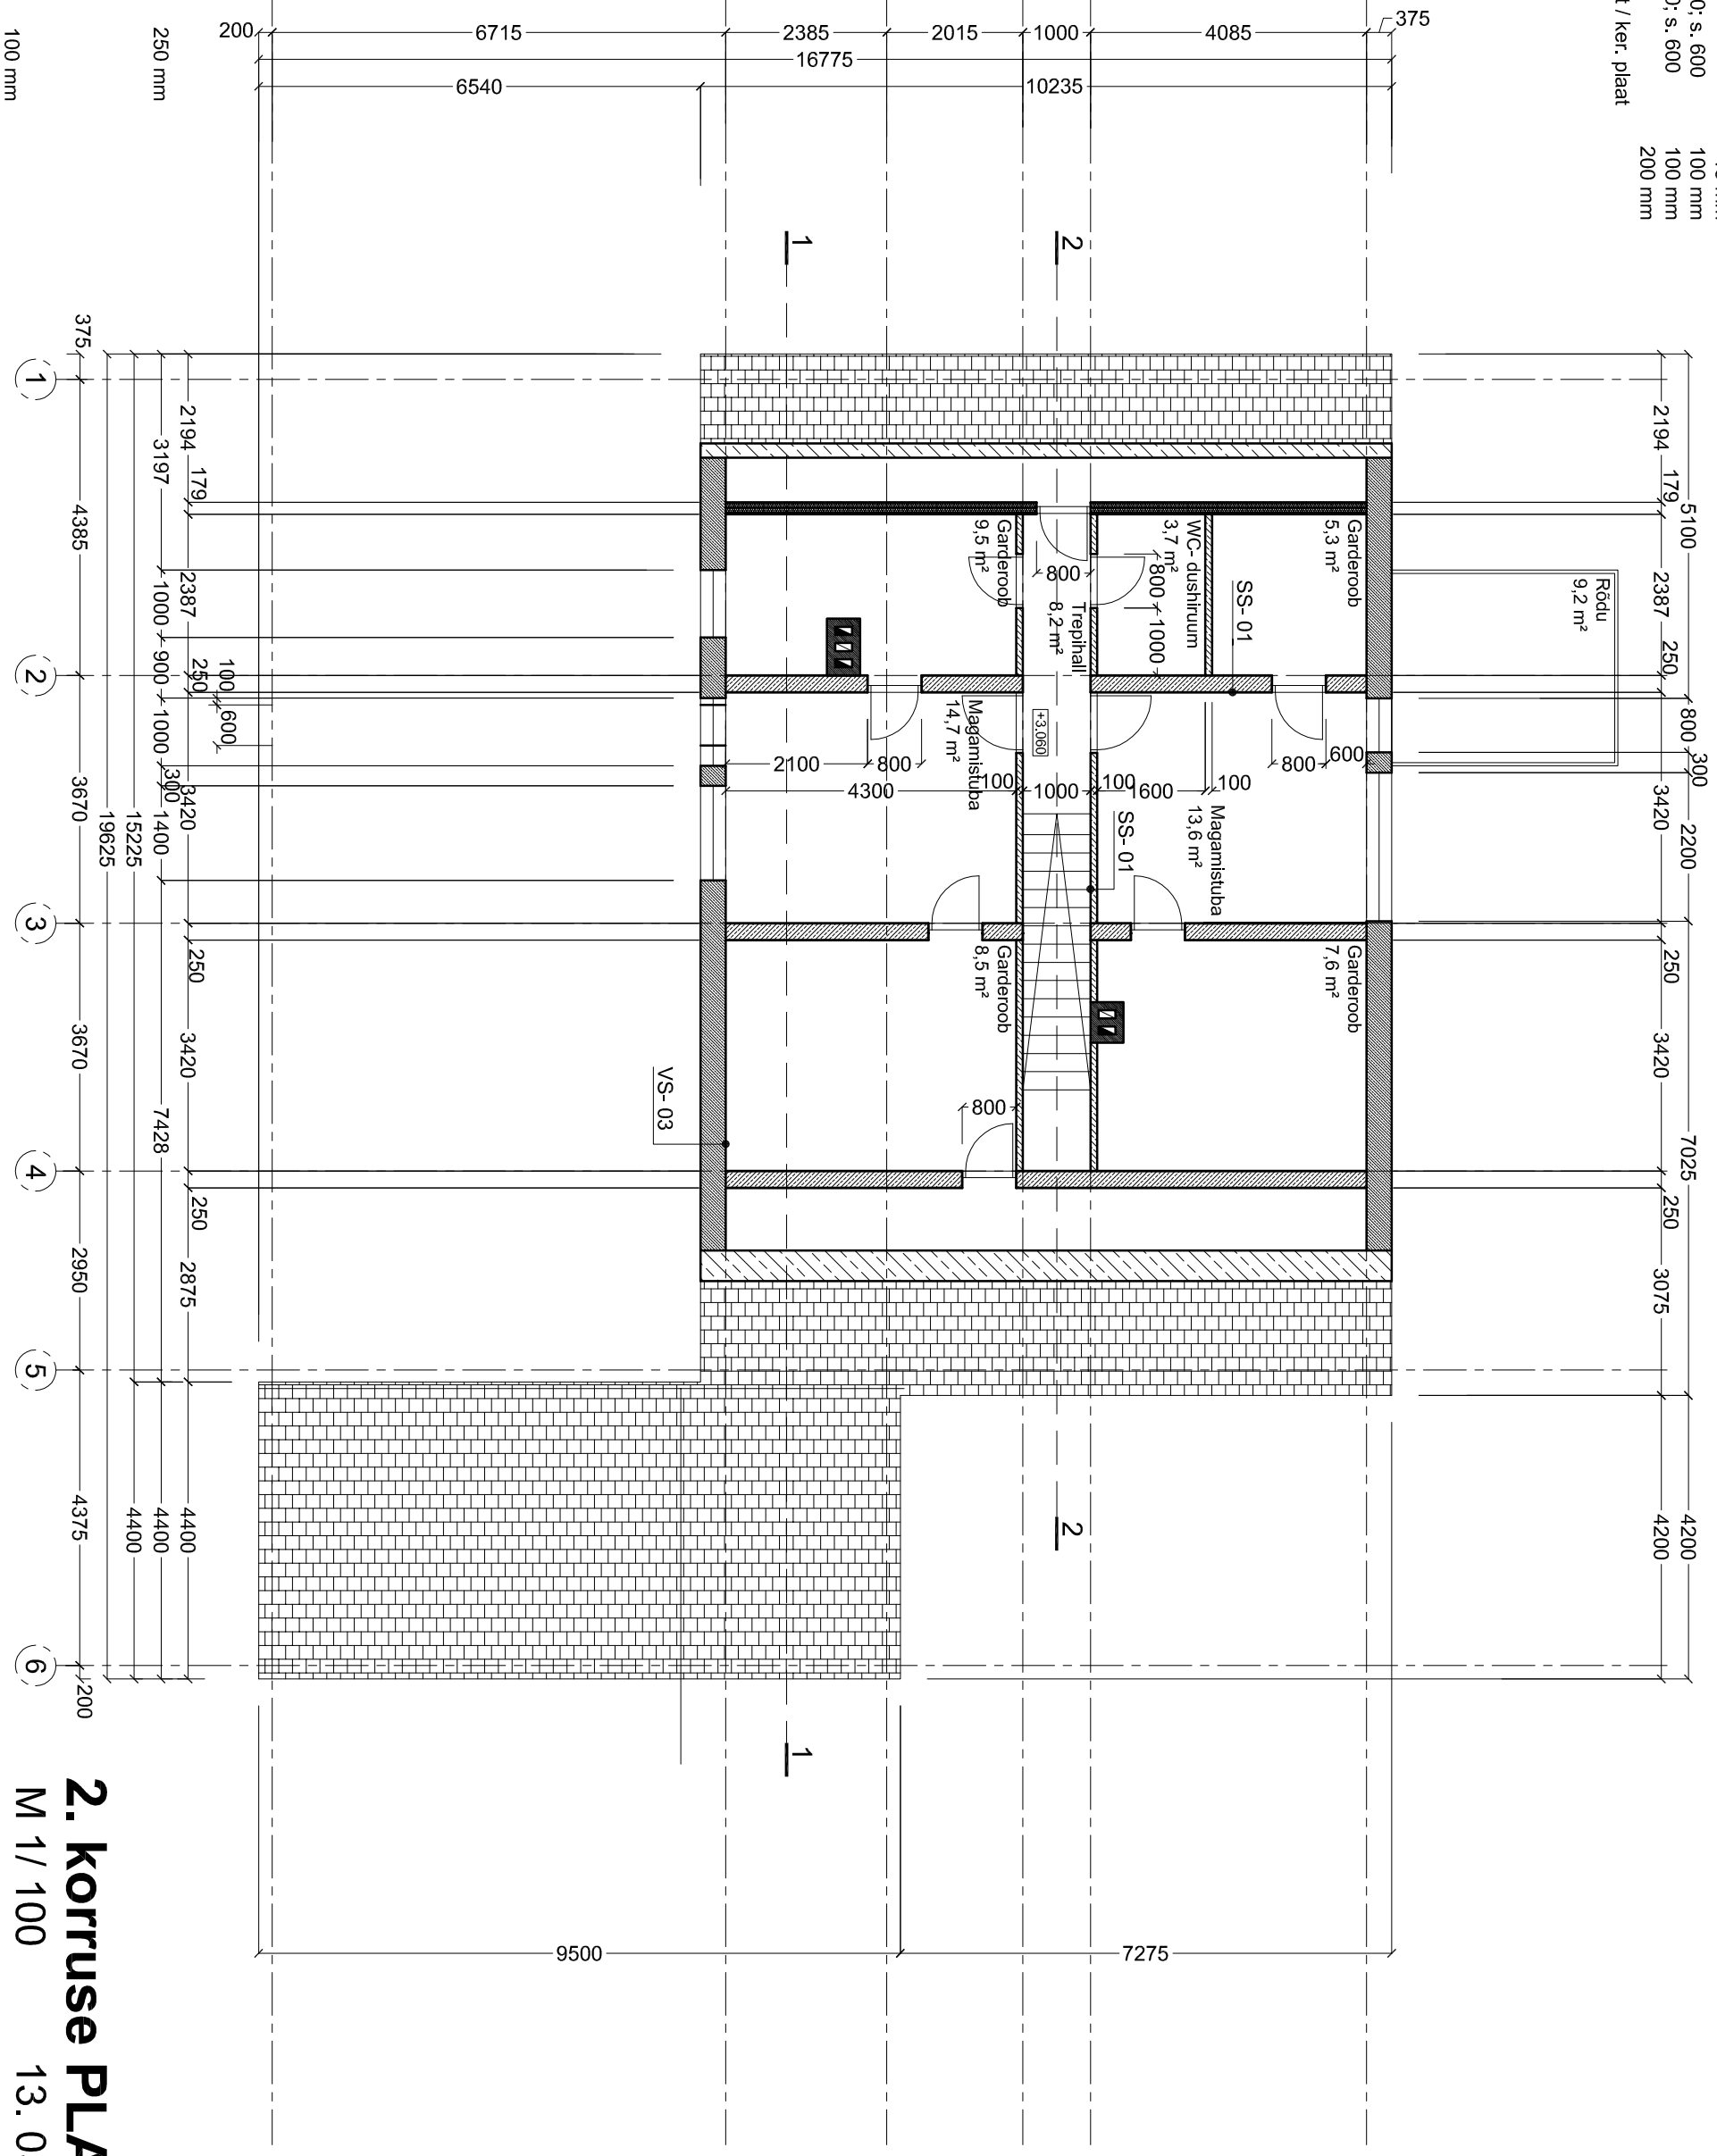

**2. korruse PLAAN**  
 M 1/ 100  
 13.05.2010  
 ARP-02