


LÕIGE 1-1

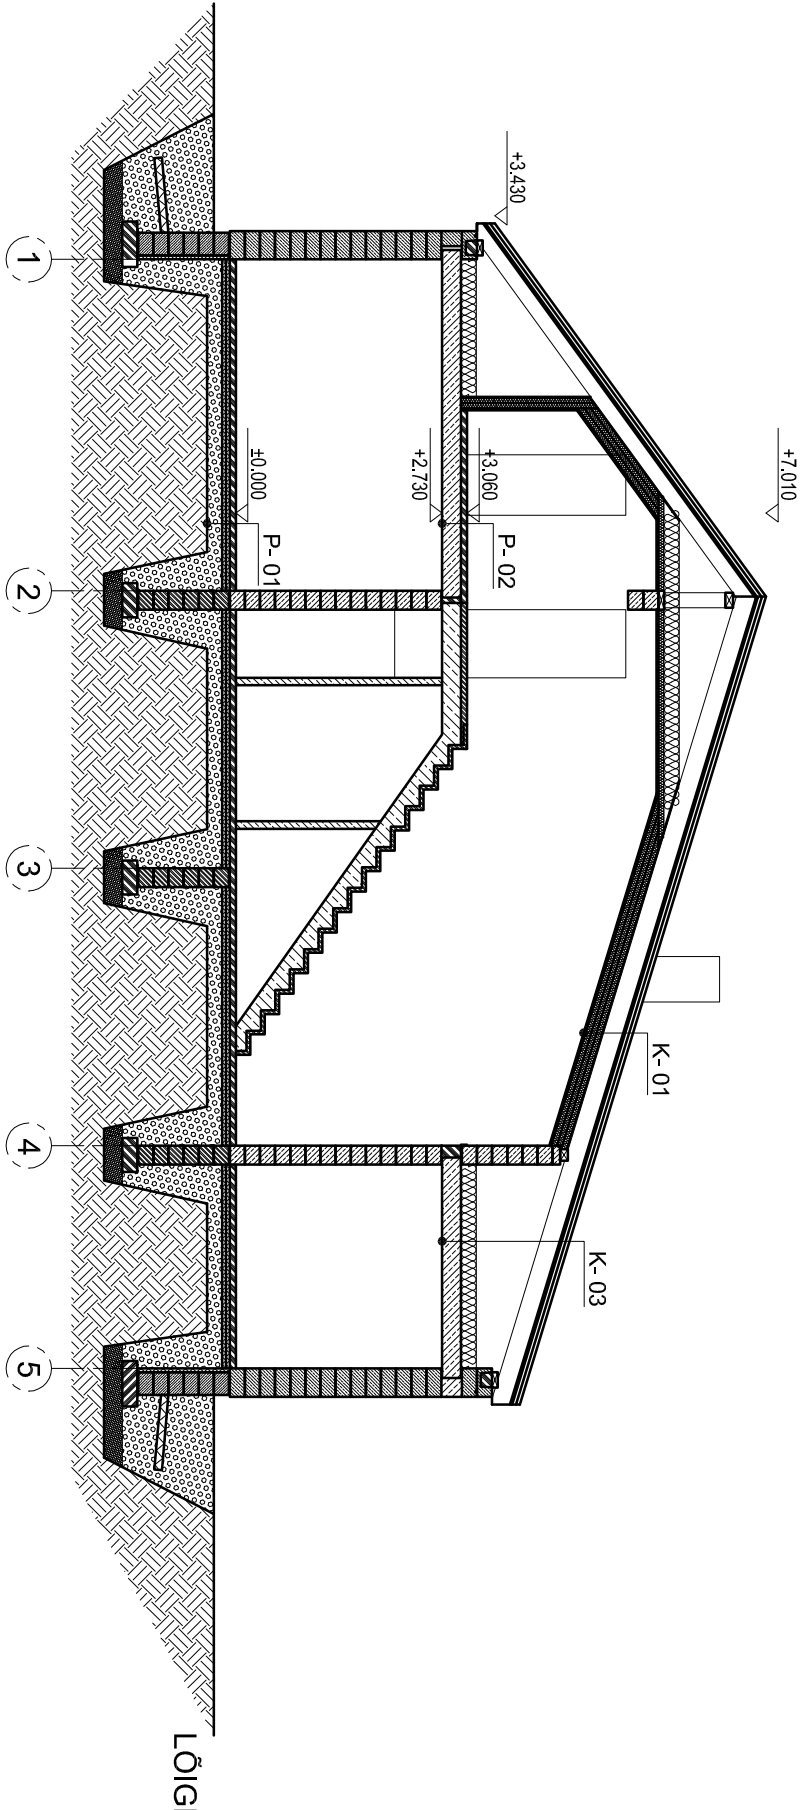

LÕIGE 2-2

- P-01**
 1. korruse ruumide põrand:
 -sisevõlmistlus 80 mm
 -r/b plaat / põrandakütetoru 100 mm
 -EPS-plaat, EPS-R-tüüp või sarnane põrande-soojusispl. 200...300mm
 -filterkangas
 -tihendatud killustik
 -hidrotsolatsioon

- P-02**
 2. korruse ruumide põrand:
 -sisevõlmistlus 80 mm
 -r/b plaat / põrandakütetoru 50 mm
 -soojustus 220 mm
 -mont. r/b paneel
 -sisevõlmistlus

- P-03**
 Garaaži põrand:
 -sisevõlmistlus 100 mm
 -r/b plaat 200 mm
 -tihendatud pinnas

- K-01**
 Katustag:
 -katusekiht 50 mm
 -roovitis 50x 50; s. 400 25 mm
 -dist. liist 25x 50; s. 600
 -aluskaite 200 mm
 -sarikas 50x 200; s. 600 15 mm
 -luuletõkkeplaat 300 mm
 -met. karkass / soojustus 2x 13 mm
 -sisevõlmistlus

- K-02**
 Garaaži katust:
 -katusekiht 50 mm
 -roovitis 50x 50; s. 400 25 mm
 -dist. liist 25x 50; s. 600
 -aluskaite 200 mm
 -sarikas 50x 200; s. 600 15 mm
 -vineer

- K-03**
 Katust pööningu kohal:
 -katusekiht 50 mm
 -roovitis 50x 50; s. 400 25 mm
 -dist. liist 25x 50; s. 600
 -aluskaite 200 mm
 -sarikas 50x 200; s. 600 15 mm
 -luuletõkkeplaat 300 mm
 -õhuruum
 -soojustus 220 mm
 -mont. r/b paneel
 -sisevõlmistlus

Lõiked

M 1/ 100

13. 05. 2010

ARL-01