


VUNDAMENDID. PIAAN

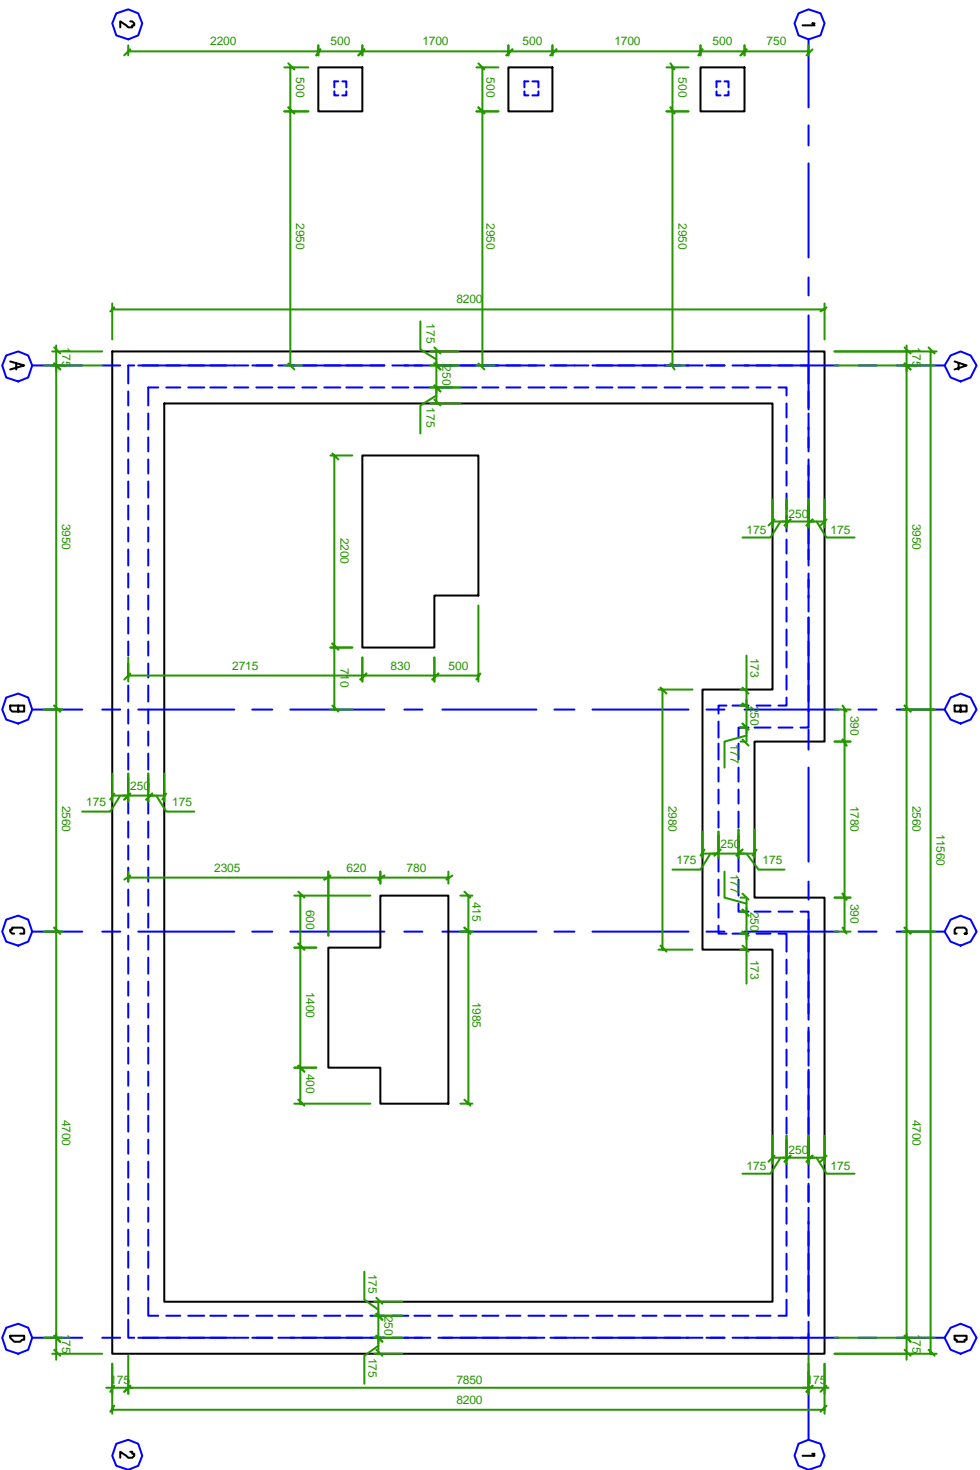

MÄRKUSED:

1. VUNDAMENDI TALDMIKU ALUNE KM. -1.420.
2. JOONISEL ON NÄIDATUD SKEMAATILISELT VÄLISENTE ALUSED VUNDAMENDI SEINAD JA VUNDAMENDI TALDMIKUD.
3. SIEMISTE KANDESEINTE JA KLITTEKOLLETE ALLASTE VUNDAMENTIDE KANDEVOIMETE TÄRSEMAKS MÄÄRATLEMISEKS KONSULTEERIDA EHTIUSKONSTRUKTORIGA.

Mõõturus | Kuupäev | Inits. | Ajakiri | Mõõtuseisus
Tallaja | Rain Veske
Objekt | Eluhoone, Tõva linn, Kaldla 4

Piaan. Vundamendid.

Projekteerija | Kuidik Projekt OU | EEP001276
Joon.

Töö nr. | Staadium
Eeprojekt | AR