
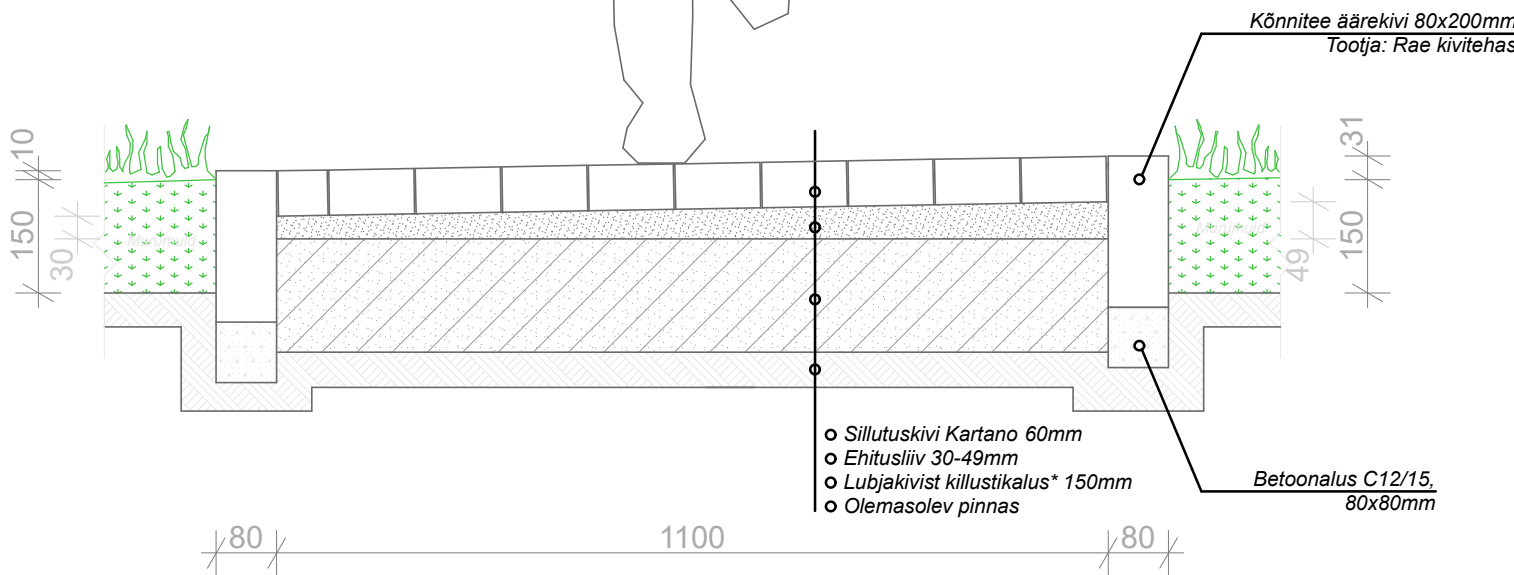


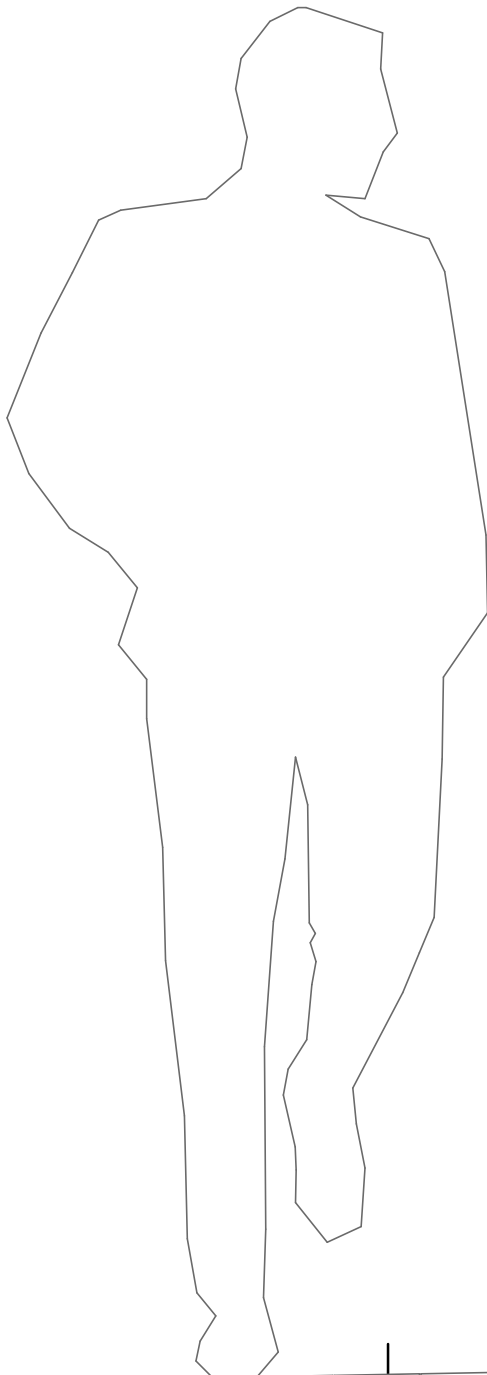

MÄRKUSED:

1. Kõik mõõdud on millimeetrites (mm).
2. * Killustikaluse fr. 16/32, E=150 Mpa.

		OBJEKT:	
		HALJASALA MUUDATUSPROJEKT	
		AADDRESS: HARJU MAAKOND, TALLINN, HAABERSTI, TÄNAV	
		TELLIJA:	
KUIPÄEV:	20.06.2025	JOONISE NIMI:	
KONTROLLIJA (MA):		LÕIGE A-A	
		STAADIUM:	PP
		REV:	
		MOOTKAVA:	1:10
		JOONISE NR:	AR-7-01
		v01	