


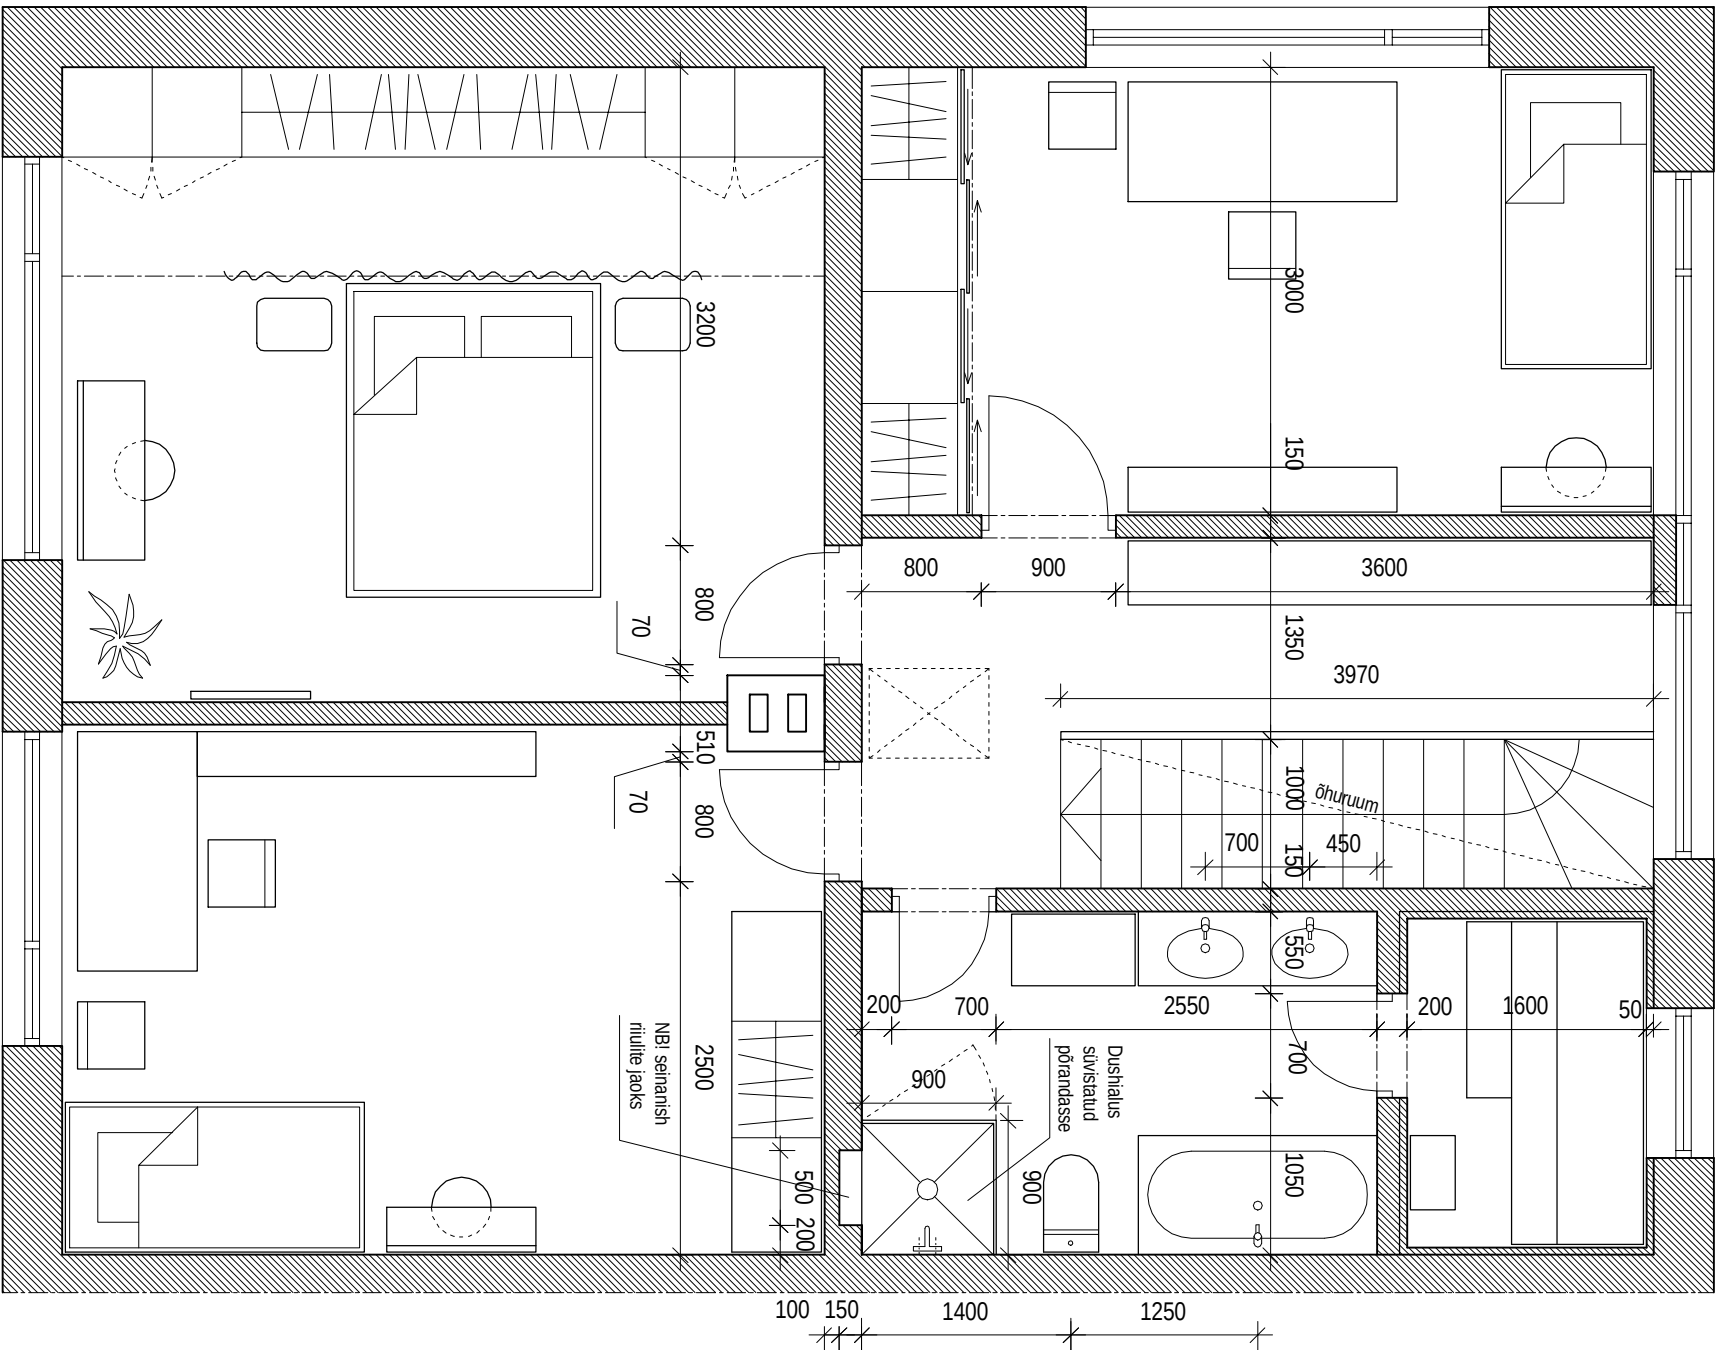

Projekt	TOOME PST. KORTERI SISEKUNJUNDUS		Leht	2
	2. KORRUSE PÕHIPLAAN		Mõõt	M 1:50
Autor	Katriin Tammsaar 5118733		Kuupäev	12.05.2006