


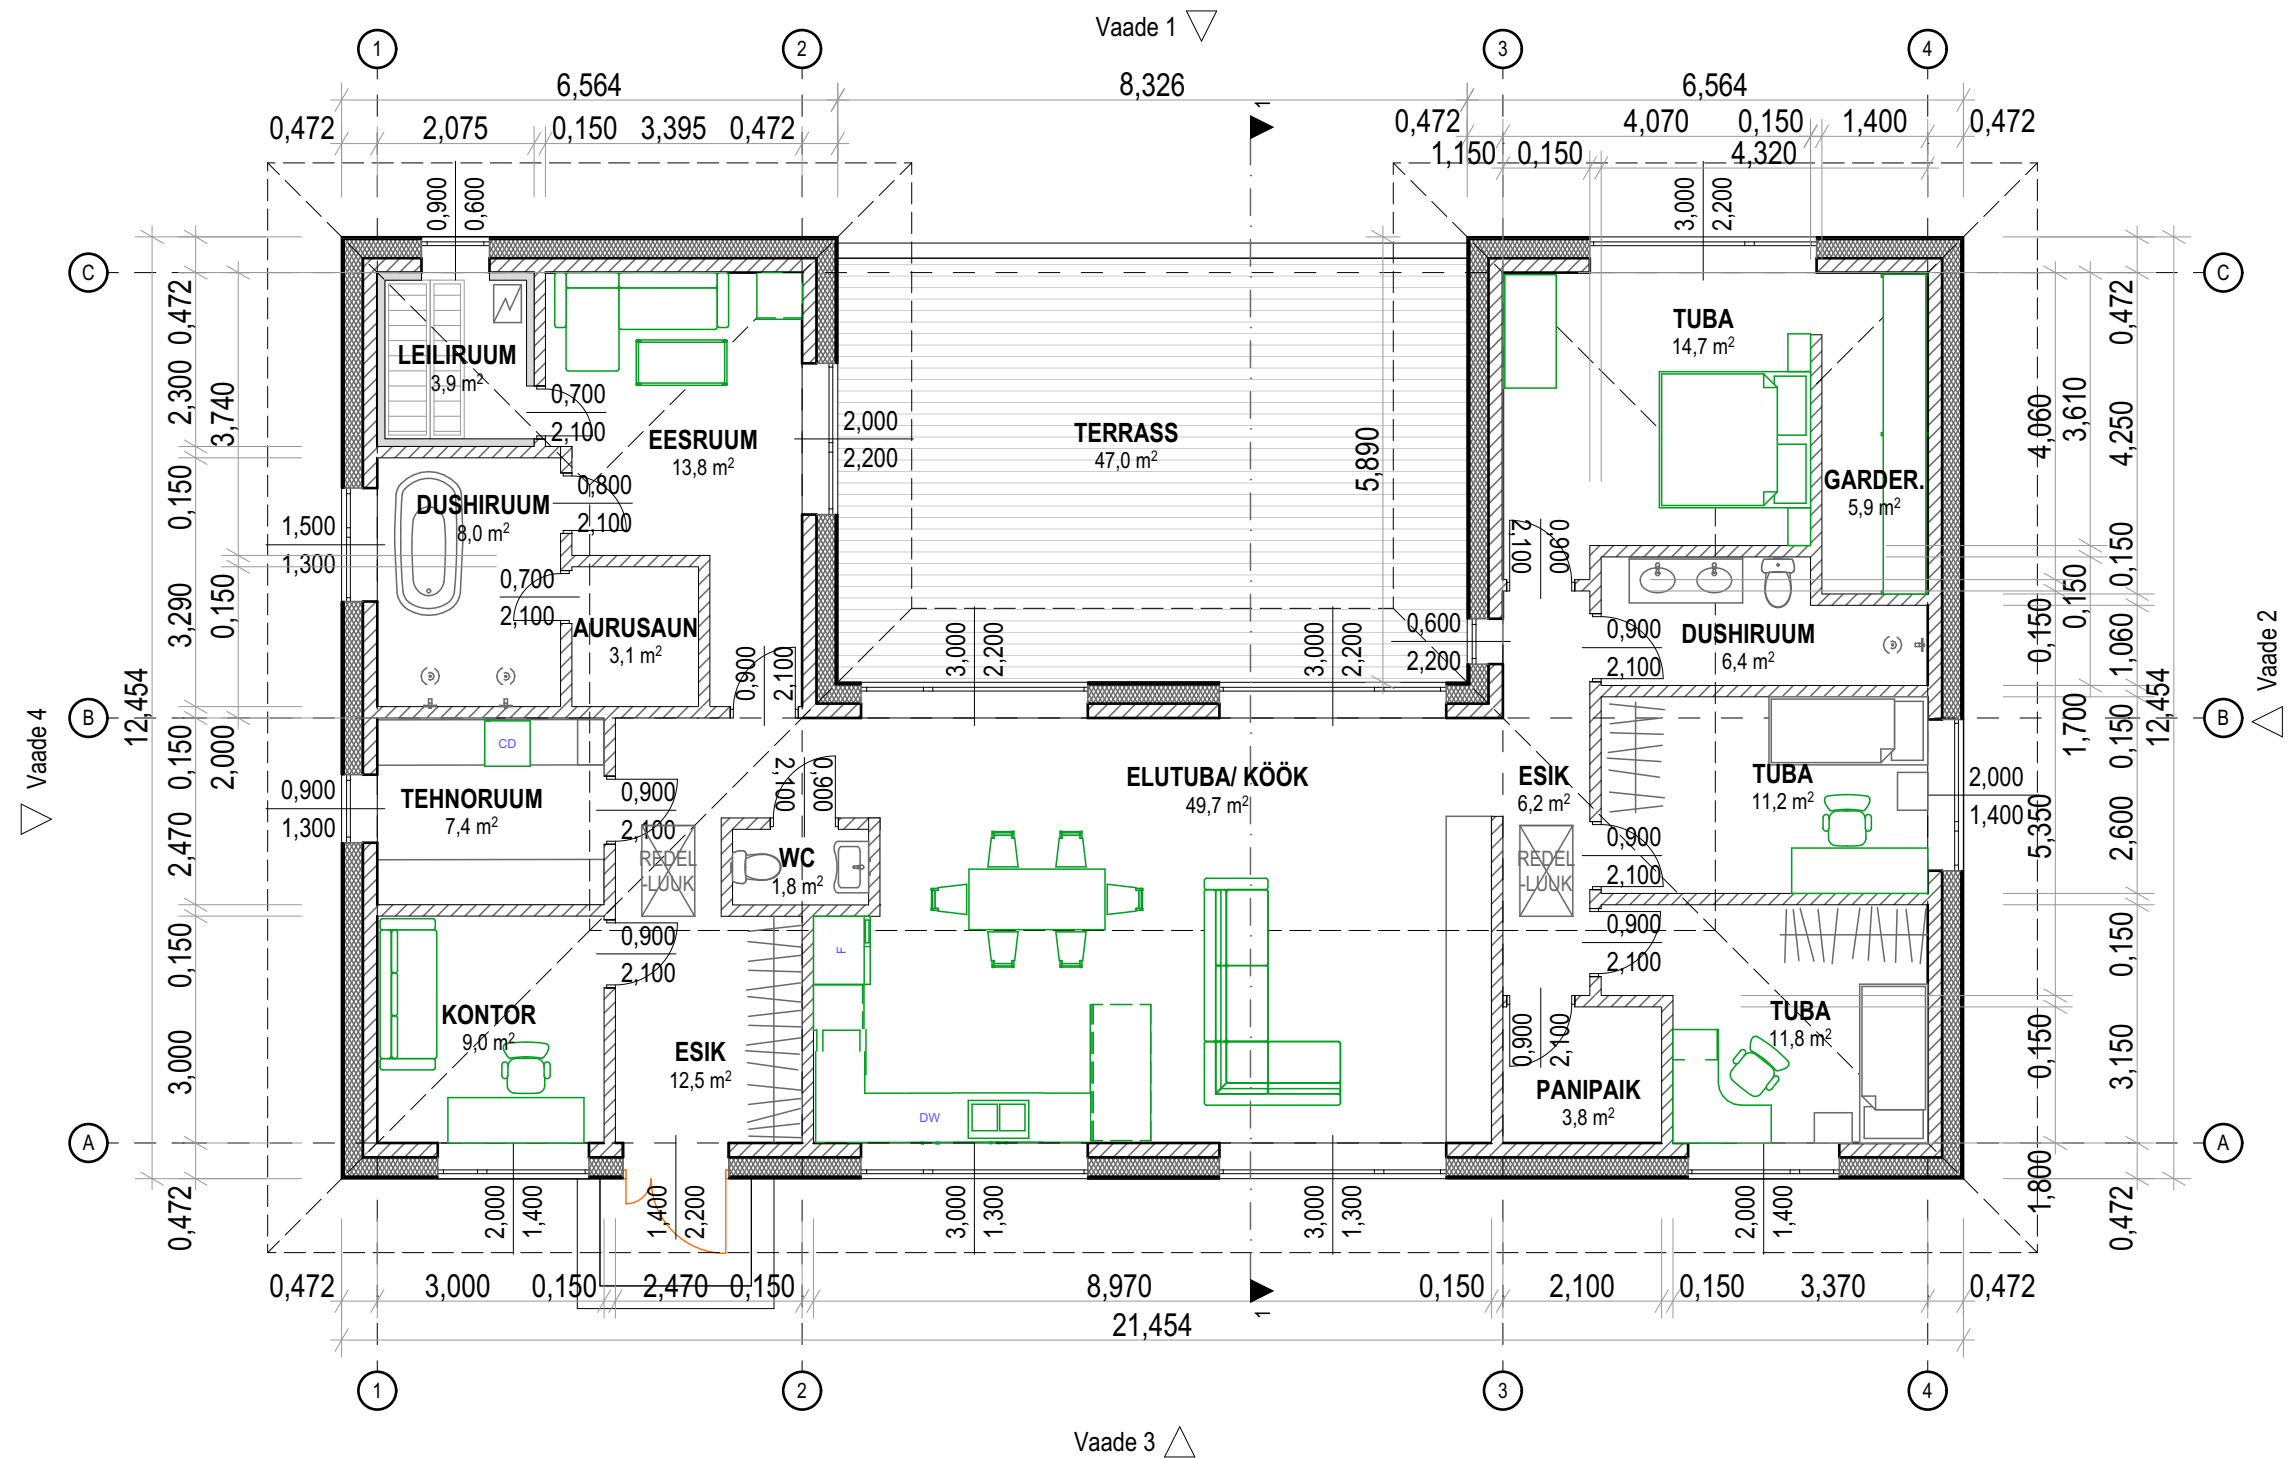

MÄRKUSED:

1. KÄESOLEV JOONIS ON ARHITEKTUURNE PÕHIMÖTTELINE LAHENDUS- KONSTRUKTSIOONIDE MÕÕDUD, ARMEERIMINE, KINNITUSED, MATERJALID JA NENDE FÜSIKALISED OMADUSED TÄPSUSTADA KOOSTÖÖS KONSTRUKTORIGA/ KONSTRUKTIIVSE ERIOSA PROJEKTIGA.

2. JOONISED, SELETUSKIRI JA LISAD MOODUSTAVAD TERVIKU JA NEID TULEB KÄSITLEDA KOOS. VASTURÄÄKIVUSTE ILMNEMISEL TEAVITADA PROJEKTEERIJAT.