
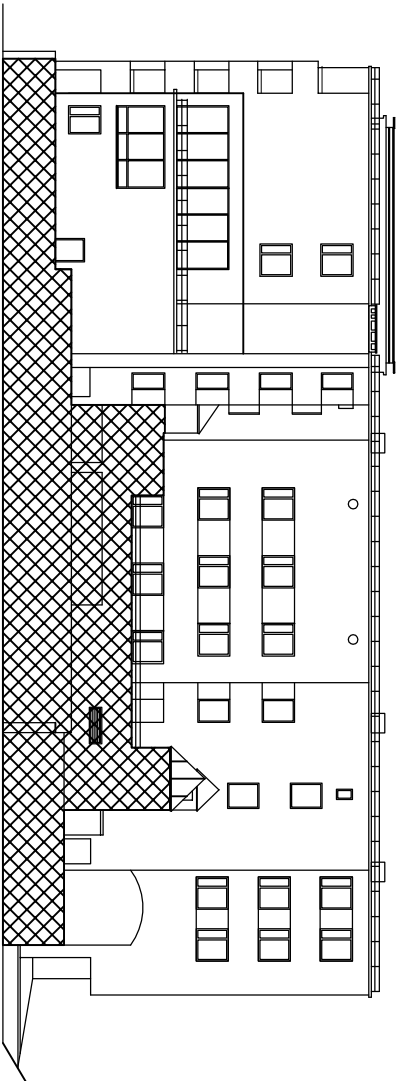
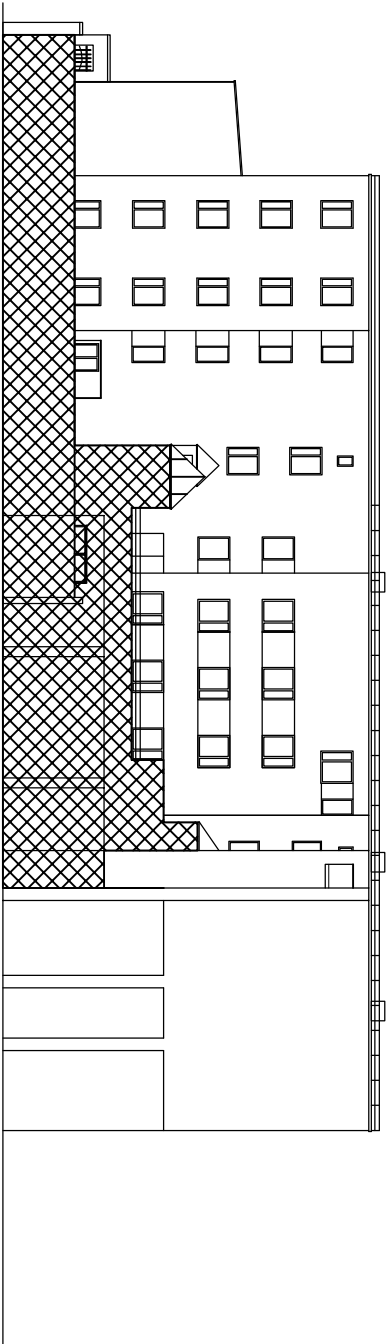
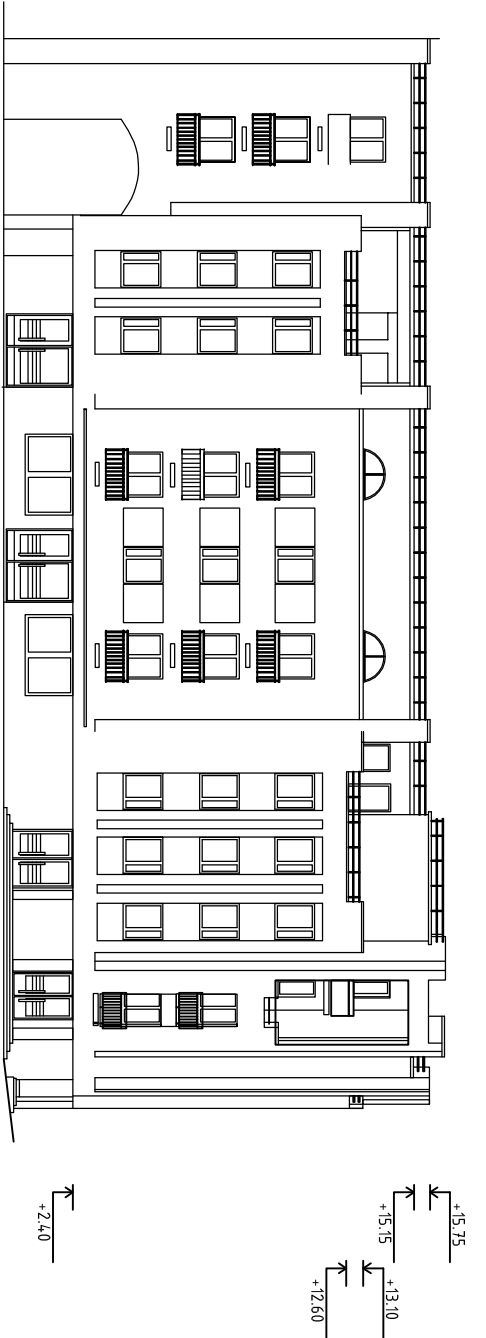


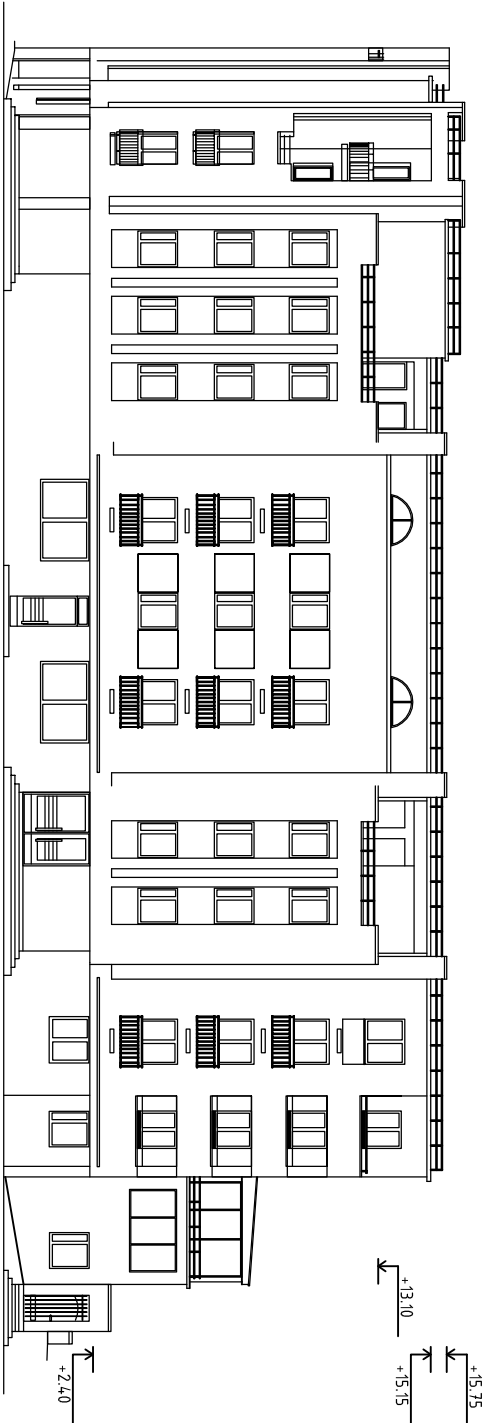

Märkused:

1. Töövõtu piirid täpsustada ehitusobjektil
2. Kõik märgitud mõõdud ja mahud täpsustada objektil.

☐ fassaad krohvitakse kasutades õhekrohv süsteemi (vt. ka sõlm A-7)

☒ olem.olev krohvipind remontida ning värvida

Mahtude kokkuvõte		
TÖÖDE NIMETUS	PIND m² KOKKU	MÄRKUSED
SOOJUSTATUD FASSAAD	1995*	
SOOJUSTAMATA FASSAAD	185*	Vt. ka joon. A-10
SOOJUSTATUD SISSEPÄÄSU TREPPIDE ESISED LAED	65*	Vt. ka joon. A-11

* MÄRKITUD PINDALAD ON ARVUTUSLIKUD

NCN NCN ehit 00 Reg. Nr. 11519366 MTR: EEP001423, EEK000528 Saabi tn. 3, Tallinn 11316 tel: 6790218, fax: 6790216, info@ncn.ee, www.ncn.ee		JÕONISE NIMETUS		MÕÕTKAVAL	
Telliju KÜ Koidula 17/ Poska 45		Töövõtu piiride skeem		1:300	
OBJEKT NIM	ADDRESS	PROJECT	TÖÖ NR.	JÕONISE NR.	MUUDATUS
Koidula 17/ Poska 45	Tallinn	J.Randi	0410/1	A-6	
		KONTROLLIS	KUUPÄEV	STADIUM	
		A.Pihel	02.11.09	PP	