TEHNILISED NÄITAJAD:

SEKTSIOON 1

Suletud Brutopind:	165,0	m2
Avatud Brutopind:	60,9	m2
Suletud netopind:	129,7	m2
Eluruumide pind:	129,7	m2
Elamispind:	70,4	m2
Abiruumide pind:	59,3	m2
Maht:	536,3	m3
Parkimiskohad:	2	
Tulepüsivus:	TP3	

SEKTSIOON 2

Suletud Brutopind:	165,0	m2
Avatud Brutopind:	60,9	m2
Suletud netopind:	129,7	m2
Eluruumide pind:	129,7	m2
Elamispind:	70,4	m2
Abiruumide pind:	59,3	m2
Maht:	536,3	m3
Parkimiskohad:	2	
Tulepüsivus:	TP3	

HOONE KOKKU

Krundi pind:	2398,0	m2
Ehitisealune pind:	218,4	m2
Suletud Brutopind:	330	m2
Avatud Brutopind:	121,8	m2
Suletud netopind:	259,4	m2
Eluruumide pind:	259,4	m2
Elamispind:	140,8	m2
Abiruumide pind:	118,6	m2
Mõõtmed:	26,9x16,7x6,9	m2
Maht:	1072,6	m3
Parkimiskohad:	4	
Tulepüsivus:	TP3	

LEPPEMÄRGID:

- PROJEKTEERITAVA HOONE KRUNDI PIIR
- PROJEKTEERITAV HOONE
- EHITUSKEELD
- PROJEKTEERITAV MURU
- PROJEKTEERITAV TÄNAVAKIVIDEST PLATS
- TERRASS
- JUURepääsu TÄNAV
- LIKVIDEERITAV OBJEKT
- SÄILITATAV KÕRGHALJASTUS
- ISTUTATAV HALJASTUS max h=1.6 m (soovituslik)
- PROJEKTEERITAV PIIRE
- SISSEPÄÄS KRUNDILE
- SISSEPÄÄS HOONESSE
- PARKIMISKOHTADE ARV KRUNDIL
- PRÜGIKONTEINERI SOOVITUSLIK ASUKOHT

Piirdeaia fragment M 1:50

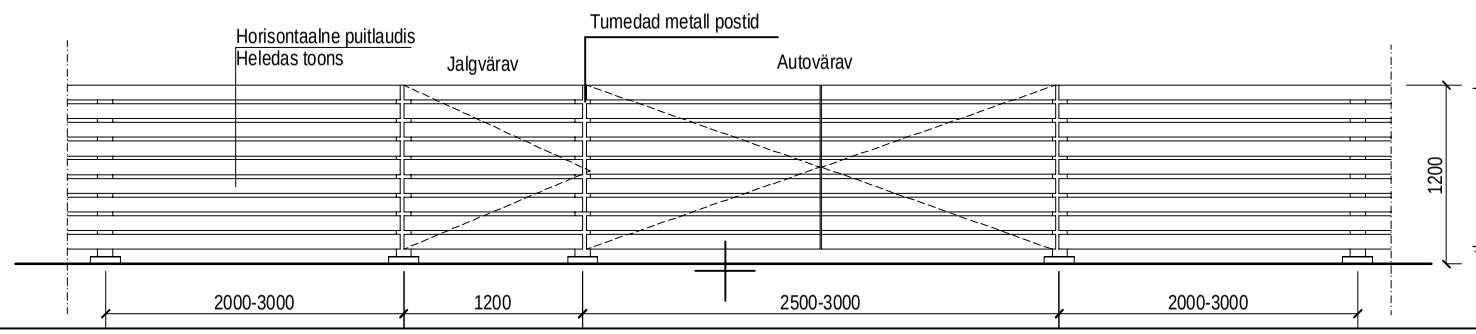

MÄRKUS: koordinaadid ja kõrgused kontrollida enne mahamärkimist
Tehnovõrkud lahendada liitumisprojektidega
Tehnovõrkude ohutuskujad määratud vastavalt EVS 843;2003.

Privaat Arhitektuur OÜ
Raagu 33-11, Tallinn, 13417
Reg.kood: 11114215 Mtr reg kood:EEP000408
Tel:+372 55 212 93,privaatarhitektuur@hot.ee

Projekt: HARJUMAA, KOSE VALD, ORU KÜLA HIIEVÄLJA 25

Töö nr: 031/07 AP

Joonis: ASENDIPLAAN

Joonise nr: AS-1 Staadium: SIDUMISPROJEKT

Mõõt: 1:500

Kuup: 07.07.2007.A

Tellija: SIGMA MAJAD OÜ

Projekti juht: Magnar Meinart
Projekti autor: Magnar Meinart
Koostas: Magnar Meinart