



VAADE 1-7

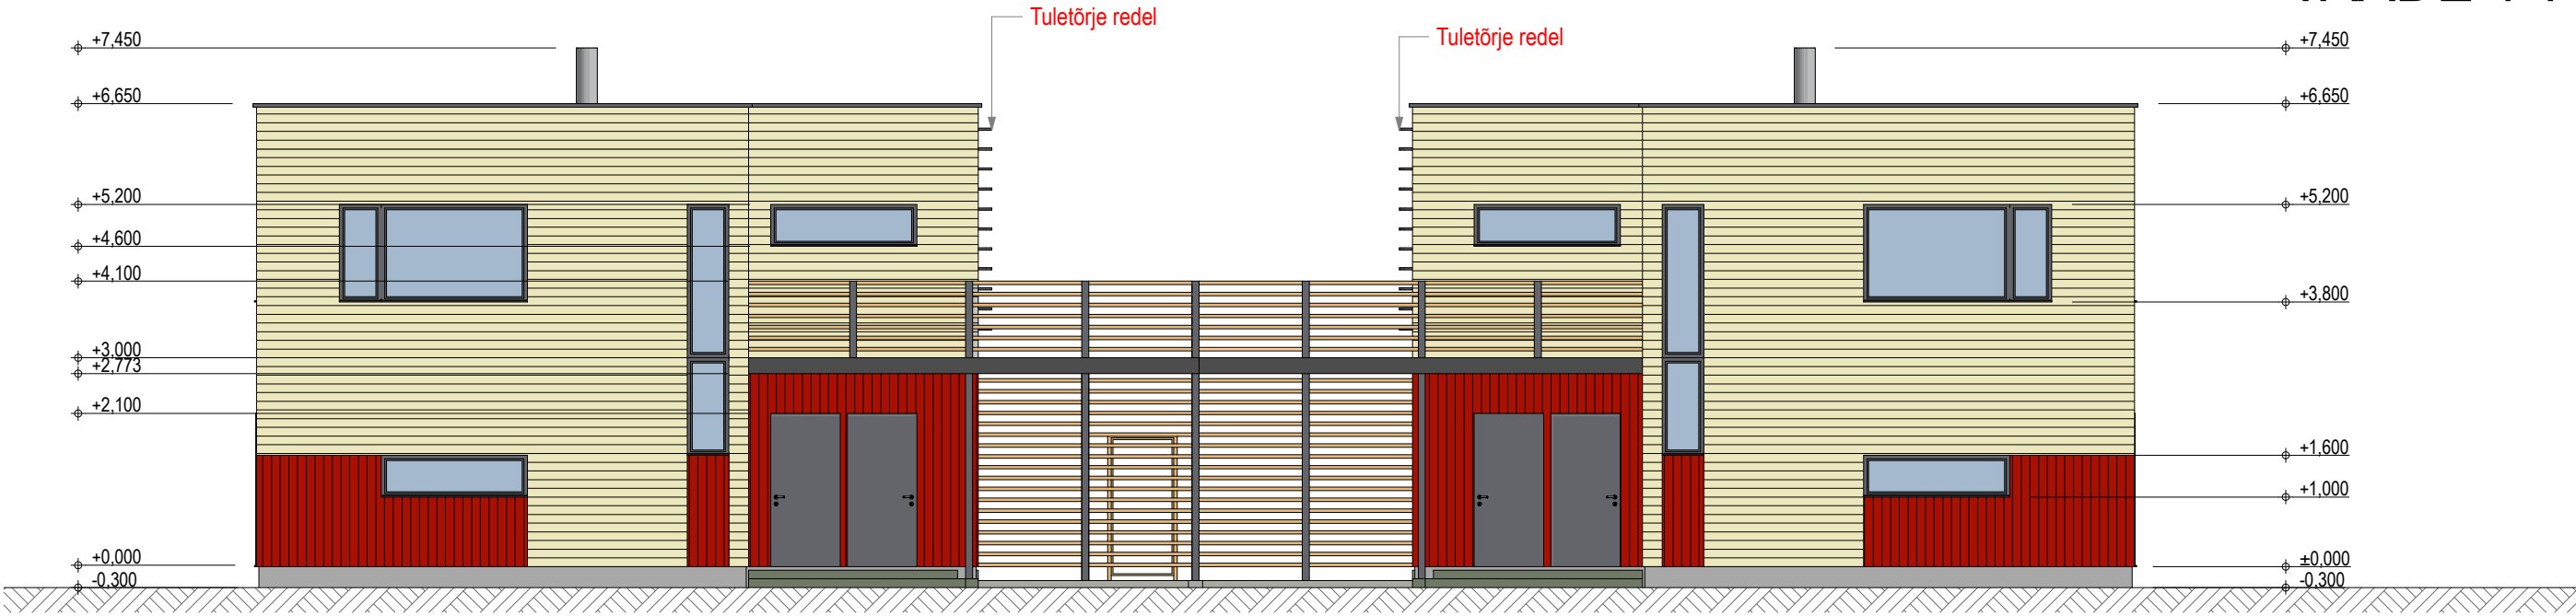

VAADE 7-1

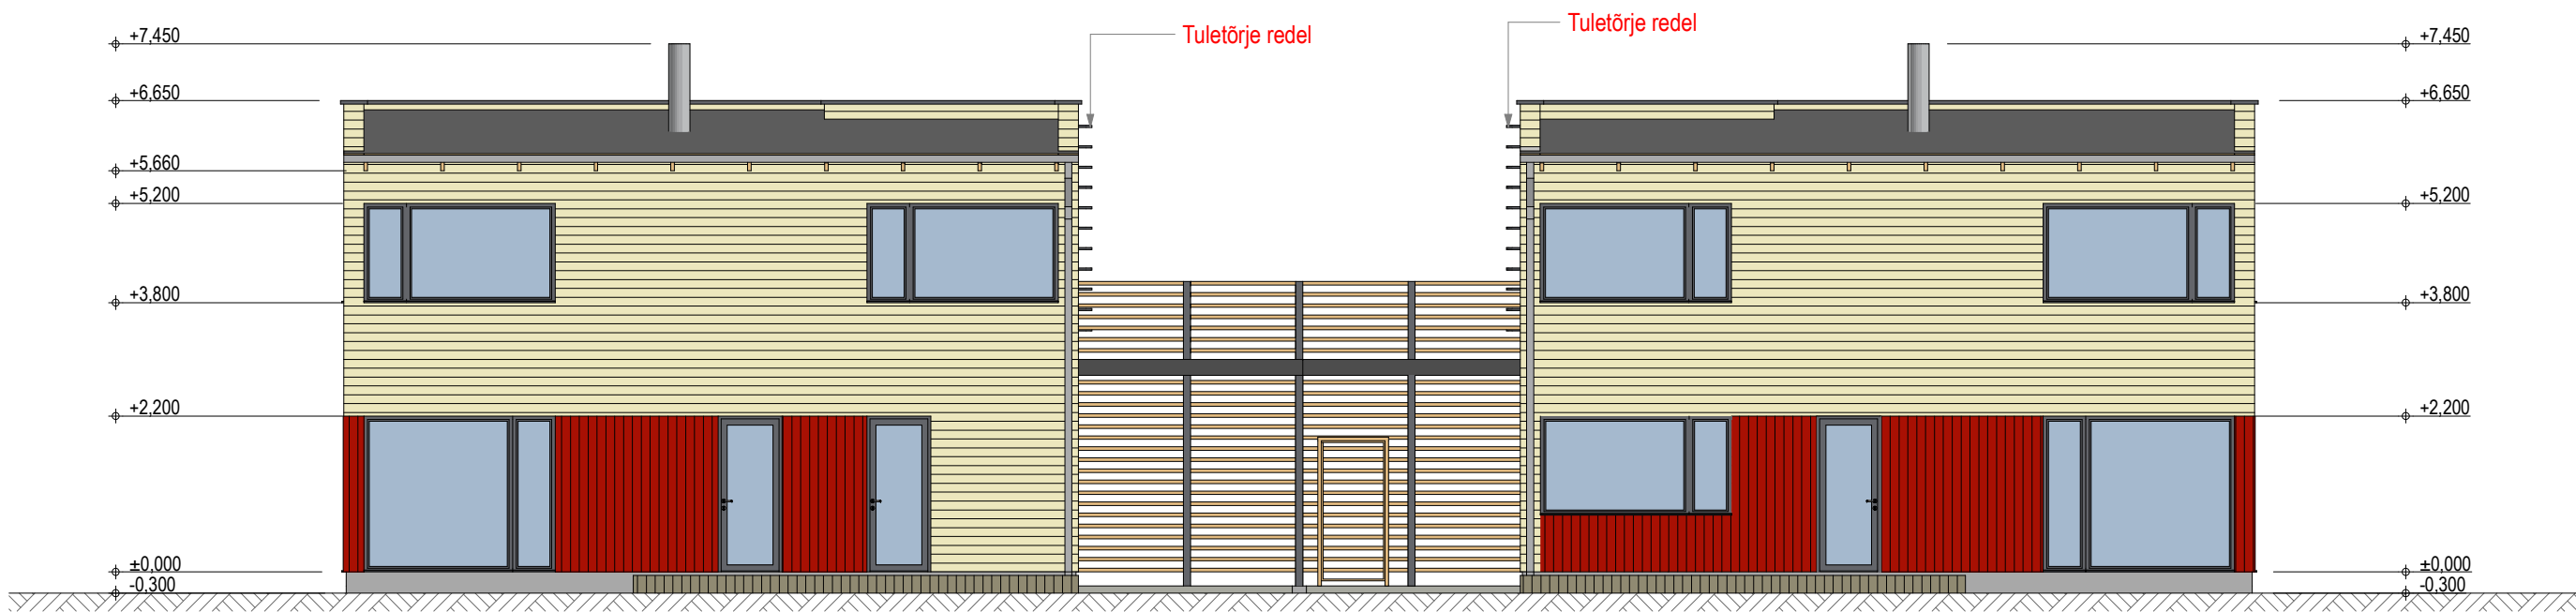

- 1. Seinad horisontaal laudis (sand yellow) Ral 1002
- 2. Katusekate Ral 9004
- 3. Sokkel hall tekstuirkrohv Ral 9018
- 4. Ukse-aknaraamid tume Ral 9004
- 5. Metall detailid hall Ral 9007
- 6. Parapeti plekk tume Ral 9004
- 7. Vertikaal laudis tume punane Ral 2001 nn (rootsi punane)
- 8. Korsten, vihmaveesüsteem hall Ral 9007
- 9. Postid tume hall tume Ral 9004
- 10. Puitrestid räästad hele pruun Ral 8023

Kasutatud Tex-Color GmbH värvikaarti

 Private Arhitektuur OÜ Rägu 33-11, Tallinn, 13417 Tel: +372 55 212 93, privaatarhitektuur@hot.ee Reg. kood: 11114215 Mtr. reg. kood: 66900408	Projekt	HARJUMAA, KOSE, ORU KÜLA, HIIEVÄLJA 25		Too nr.	031/07 AP	
	Joonis	VAATED		arh-4	Staadium:	Mõõt
MAIA MEOS	Projekti juht	Magnar Meinart		Joonise nr.	EELPROJEKT	1:100
Telliija	Projekti autor	Magnar Meinart				
	Kontrollis	Külli Samblik				
				08. 2008.a		