



VAADE G-A

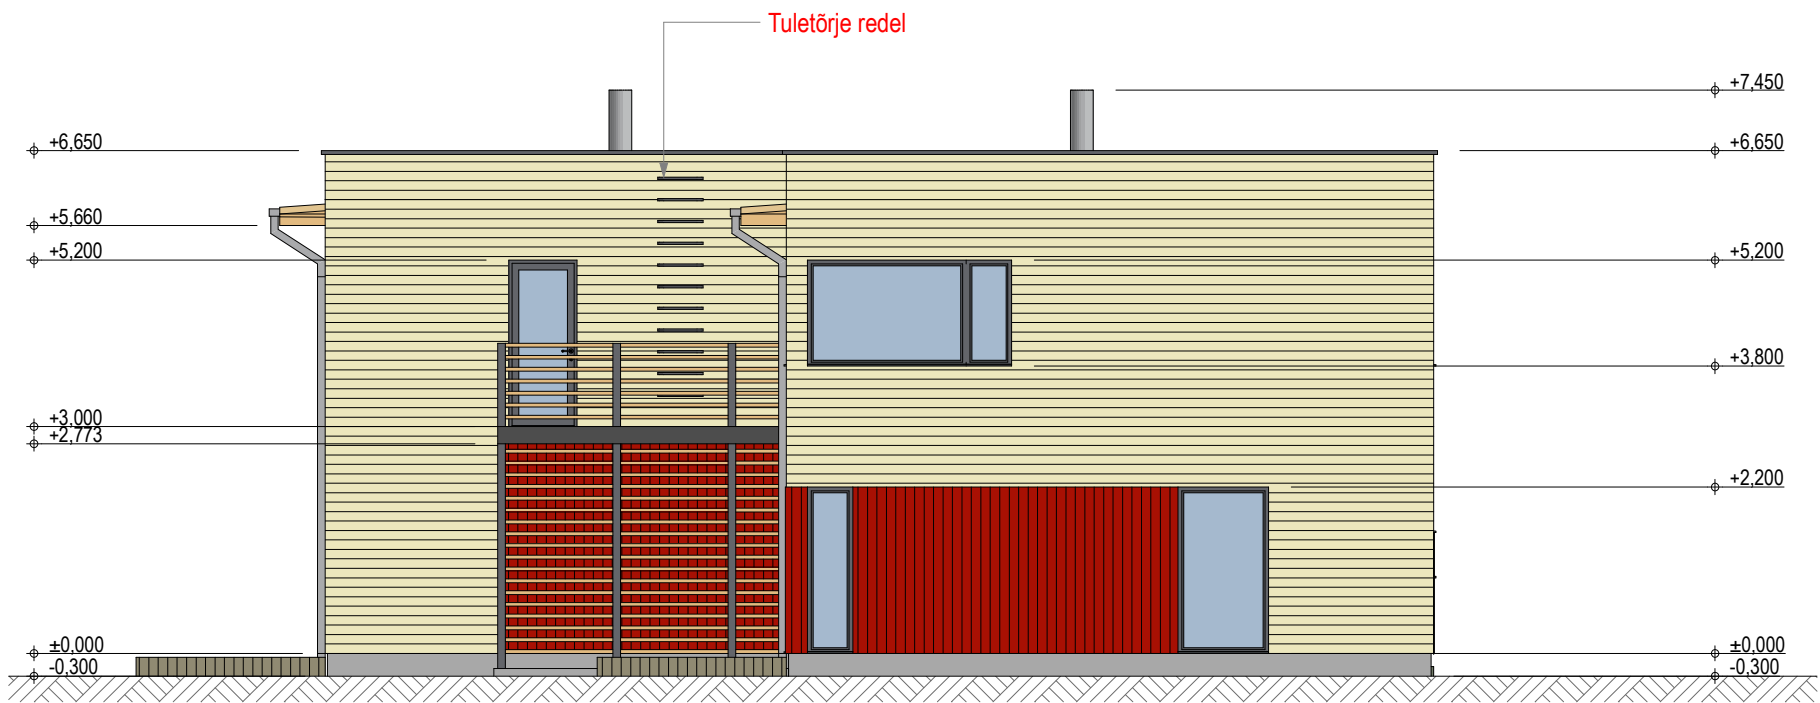

VAADE A-G

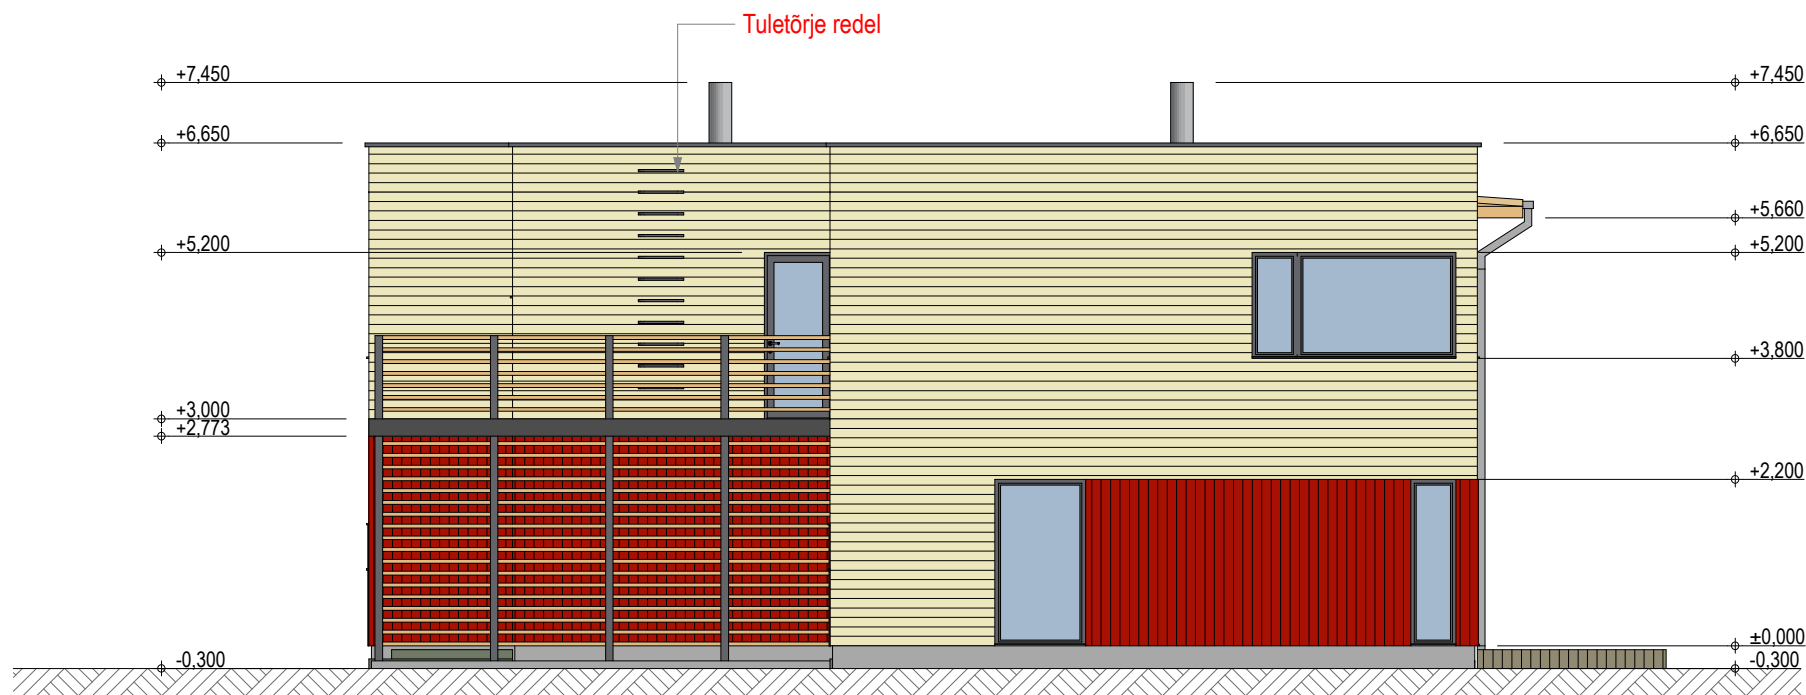

1. Seinad horisontaal laudis (sand yellow) Ral 1002
2. Katusekate Ral 9004
3. Sokkel hall tekstuirkrohv Ral 9018
4. Ukse-aknaraamid tume Ral 9004
5. Metall detailid hall Ral 9007
6. Parapeti plekk tume Ral 9004
7. Vertikaal laudis tume punane Ral 2001 nn (rootsi punane)
8. Korsten, vihmaveesüsteem hall Ral 9007
9. Postid tume hall tume Ral 9004
10. Puitrestid räästad hele pruun Ral 8023

Kasutatud Tex-Color GmbH värvikaarti

 rhitektuur Privaat Arhitektuur OÜ Rägu 13-11, Tallinn, 13417 Tel: +372 55 212 93, privaatarhitektuur@hot.ee Reg. kood: 11114215 Mtr. reg. kood: 66P000408	Projekt	HARJUMAA, KOSE, ORU KÜLA, HIIEVÄLJA 25		Töö nr.	031/07 AP
	Joonis	VAATED		arh-5	Staadium: Mõõt
Tellijä	Projektijuht	Magnar Meinart		Joonise nr.	EELPROJEKT 1:100
	Projekti autor	Magnar Meinart		08. 2008.a	
		Kontrollis	Külli Samblik		