



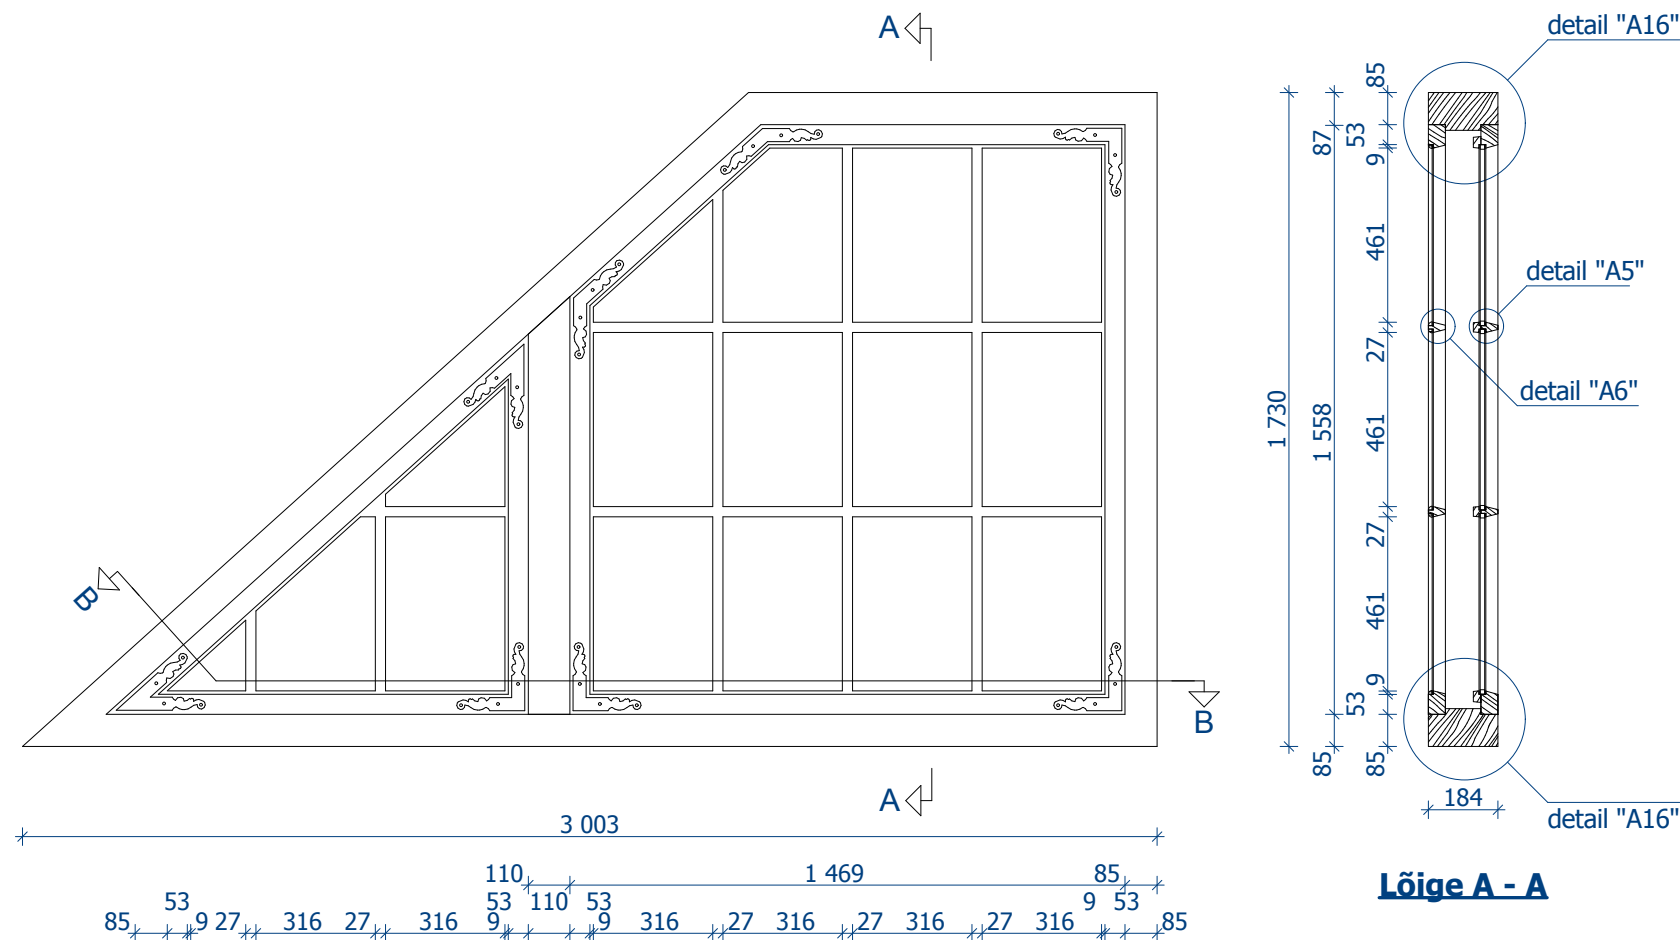

Lõige A - A

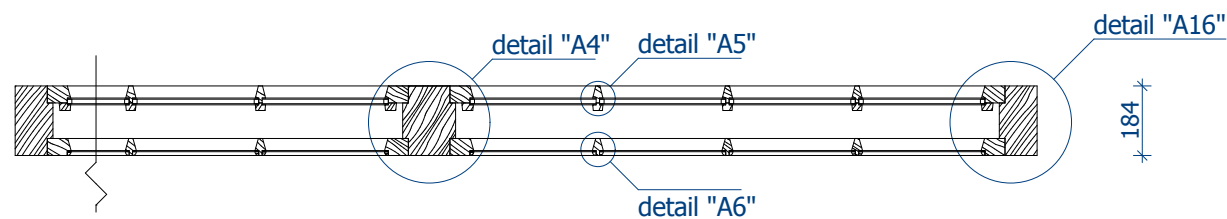

Lõige B - B

MÄRKUSED:

1. Aknaplokid on antud väljast vaadatuna.
2. Mõõdud on antud millimeetrites.
3. Akna valmistaja võtab kontrollmõõdud ning kontrollib suluste ja furnituuri vajaduse.
4. Raamide arvestuslik sulgpilu on 2 mm.
5. Puitmaterjal - terve, kuiv, oksa- ja vaiguvaba männipuit.
6. Viimistlus - linaõlivärv, toon sees maalrivalge, väljas raamid ja prosspulgad hallid - toon M498, lengid ja vahepruss hallid - toon V498, toonid on antud Tikkurila Symphoni kataloogi järgi.
7. Sisemisele aknaraamile paigaldada klaaspakett, välimisel ühekordne klaas.
8. Välimine aknaraam mitteavatav, sisemine avatav.
9. Detailid vt. joonis AE-26, AE-29
10. Suluste ja furnituuri vajadus:

Sepisnurgis	8+8 tk.
tuulehaak	2 tk.
aknahaak	7 tk.
poolšarniirne aknahing	4 tk.
riiv	5 tk.

PROJEKTGRUPP ROSENBERG OÜ C.R.Jakobsoni 14, Tallinn, 10128 tel. 6009677, faks 6008765, e-post kontakt@pgr.ee EP10785396-0001, EL10785396-0001, EK10785396-0001, EO10785396-0001 Muinsuskaitseamet tegevusluba E149/2004-P	töö nimetus	Ingliste mõisa ait-kuivati. Kultuurimälestise reg.nr.15196 Restaureerimise projekt	
	tellija	Technosol OÜ	
juhataja	Peep Rosenberg	asukoht	Ingliste mõisa, Ingliste küla, Kehtna vald, Raplamaa
arhitekt	Maret Rosenberg	joonis	Aken A-12
		kuupäev	01.2009
		joonise nr.	AE-24